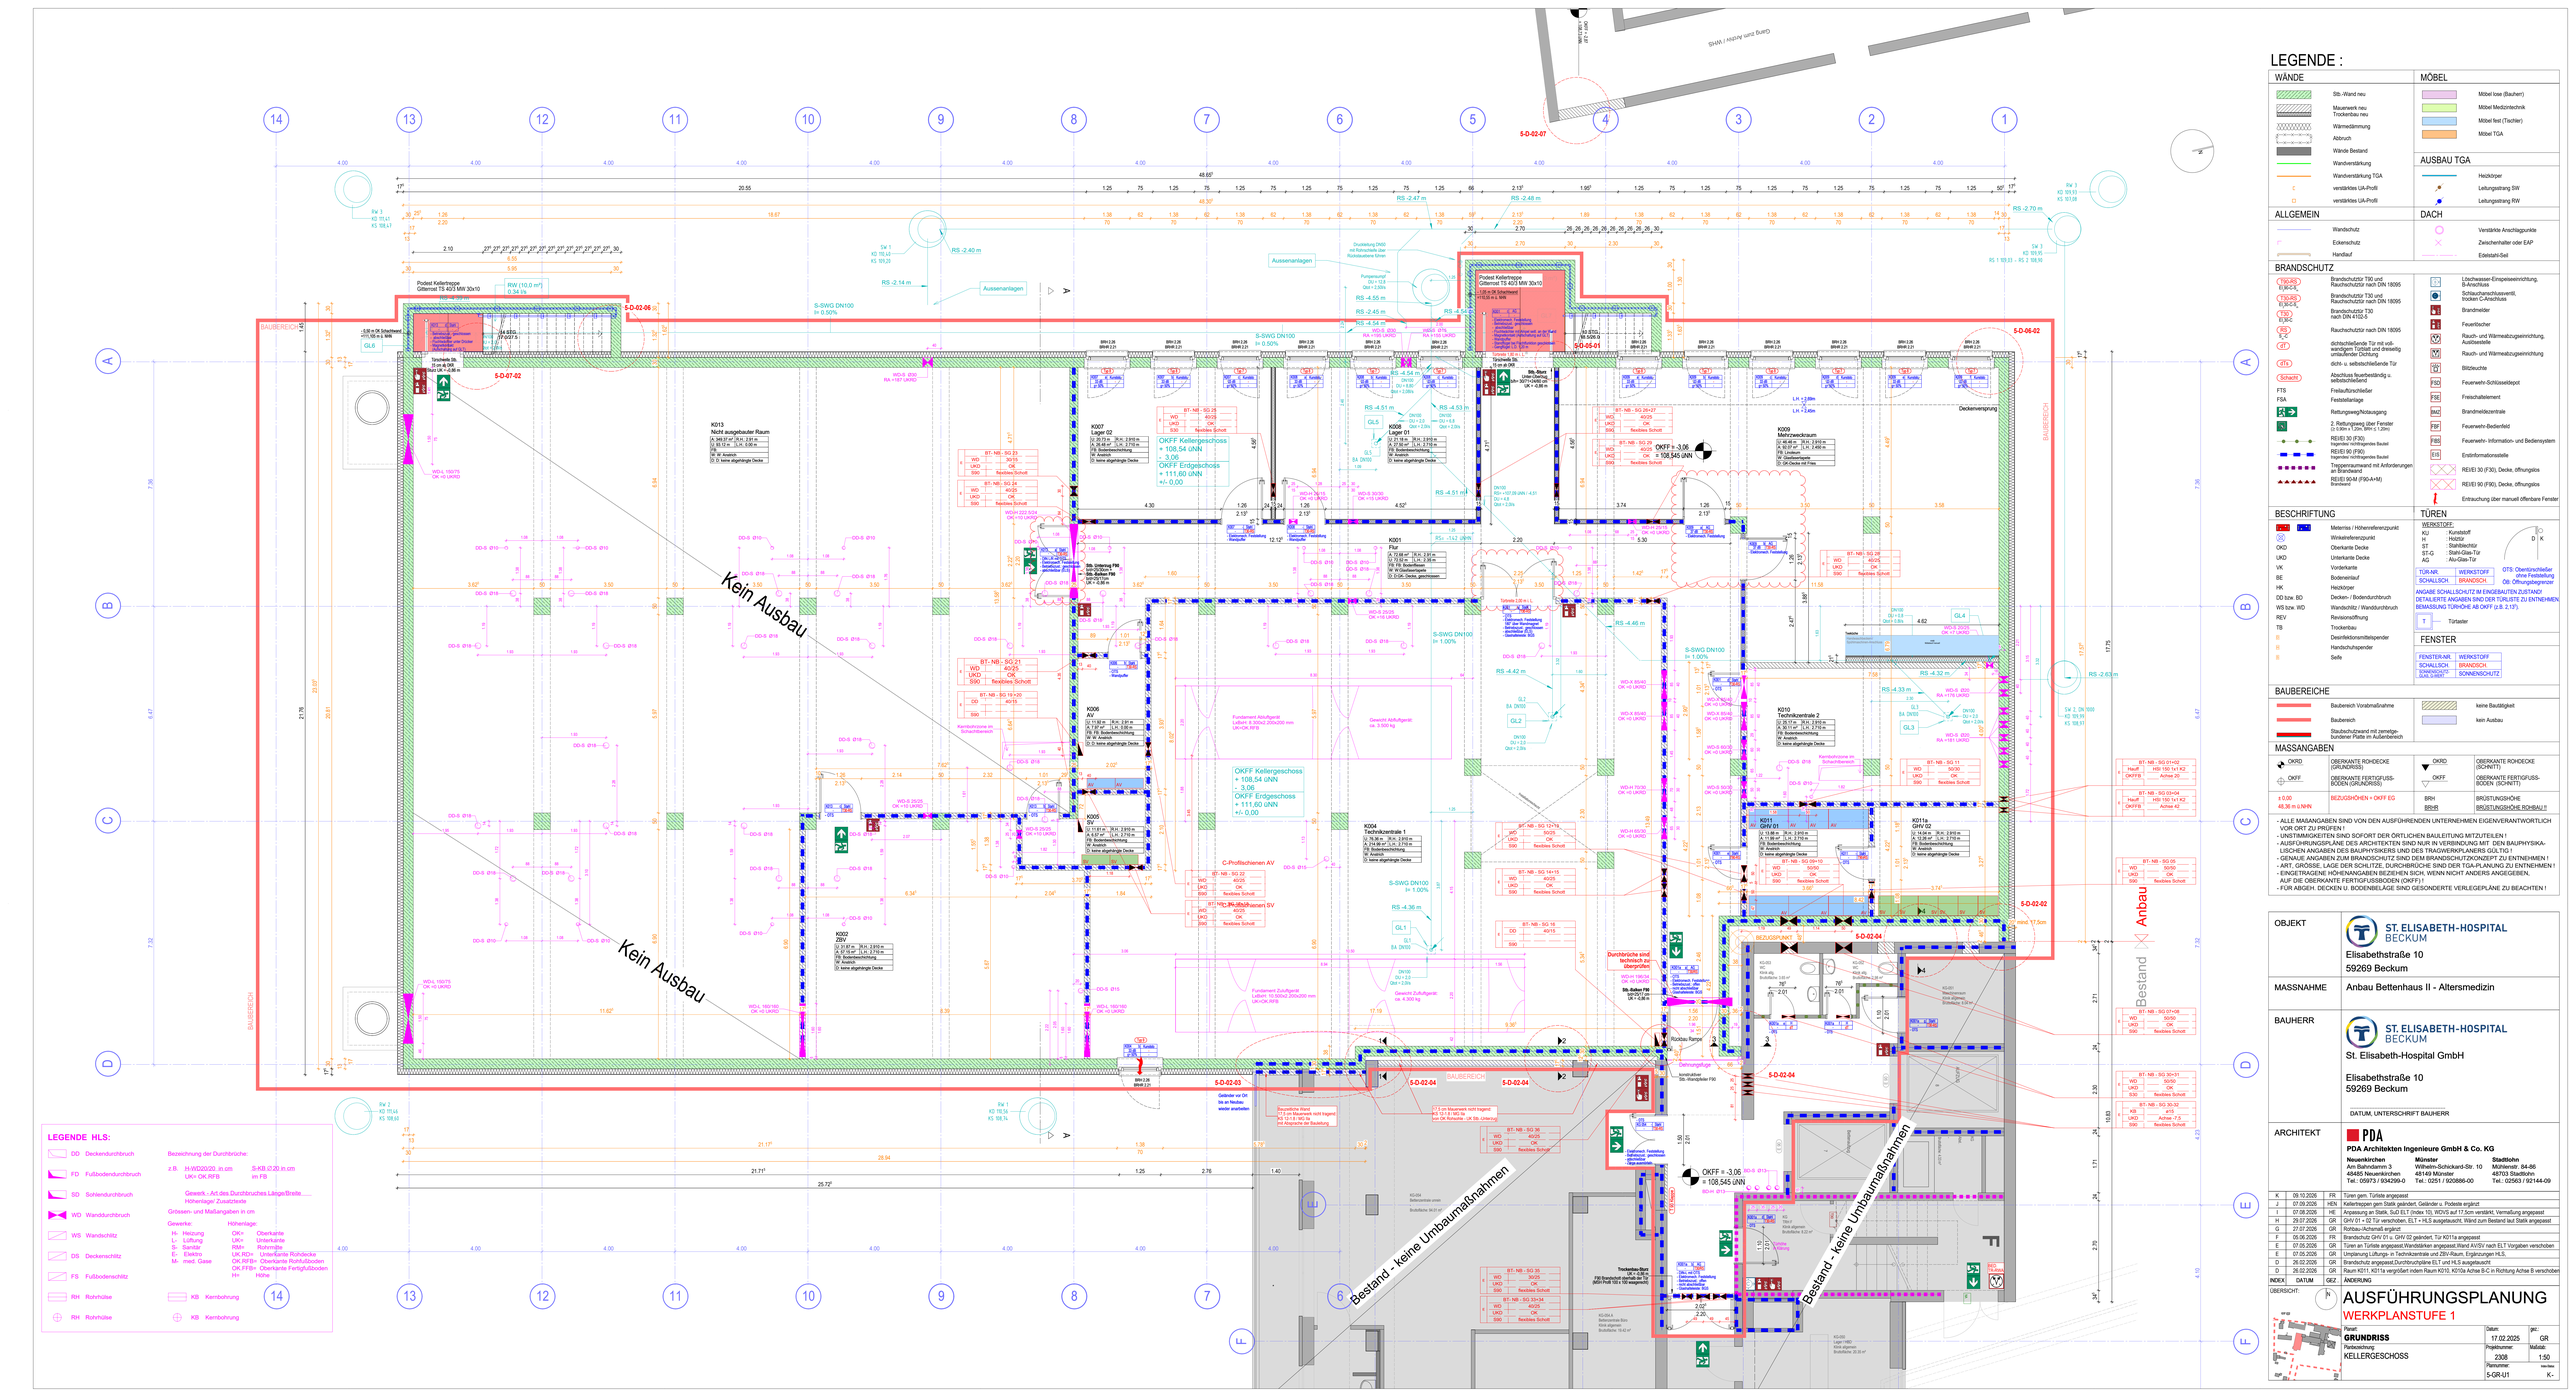

LEGENDE :
WÄNDE
Stb.-Wand neu
Mauerwerk neu Trockenbau neu
Wärmedämmung
Abbruch
Wände Bestand
Wandverstärkung
Wandverstärkung TGA
verstärktes UA-Profil
verstärktes UA-Profil
MÖBEL
Möbel lose (Bauherr)
Möbel Medizintechnik
Möbel fest (Tischler)
Möbel TGA
AUSBAU TGA
Heizkörper
Leitungsstrang SW
Leitungsstrang RW
ALLGEMEIN
Wandschutz
Eckenschutz
Handlauf
DACH
Verstärkte Anschlagpunkte
Zwischenhalter oder EAP
Edelstahl-Seil
BRANDSCHUTZ
Brandschutztür T90 und Rauchschutztür nach DIN 18095
Brandschutztür T30 und Rauchschutztür nach DIN 18095
Brandschutztür T30 nach DIN A132-5
Rauchschutztür nach DIN 18095
dichtschließende Tür mit selbstständigem Türstopp und dreiseitig umlaufender Dichtung
dicht- u. selbstschließende Tür
Abschluss feuerbeständig u. selbstschließend
Freilaufschließer
Feststellanlage
Rettungsweg/Notausgang
2. Rettungsweg über Fenster (≥ 0,90m x 1,20m, BRH ≤ 1,20m)
REI/EI 30 (F30) Ingerieder nichtbrennbare Baustof
REI/EI 90 (F90) Ingerieder nichtbrennbare Baustof
Treppenraumwand mit Anforderungen an Brandwand
REI/EI 90-M (F90-A+M) Brandwand
Löschwasser-Einspeiseeinrichtung, B-Anschluss
Schlauchanschlussventil, trocken C-Anschluss
Brandmelder
Feuerlöscher
Rauch- und Wärmeabzugseinrichtung, Ausführstelle
Rauch- und Wärmeabzugseinrichtung
Blitzleuchte
Feuerwehr-Schlüsseldepot
Feuerschutzelement
Brandmeldezentrale
Feuerwehr-Bedienfeld
Feuerwehr- Informations- und Bedienesystem
Ersatzinformationsstelle
REI/EI 30 (F30), Decke, öffnungslos
REI/EI 90 (F90), Decke, öffnungslos
Entrauchung über manuell öffenbare Fenster
BESCHRIFTUNG
Meterriss / Höhenreferenzpunkt
Wirkreferenzpunkt
Oberkante Decke
Unterkante Decke
Vorderkante
Bodenanlauf
Hochkörper
Decken- / Bodendurchbruch
Wandschlitz / Wanddurchbruch
Revisionsöffnung
Trockenbau
Desinfektionsmittelspender
Handschuhspender
Seife
TÜREN
WERKSTOFF:
KU : Kunststoff
H : Holztür
EI : Brandschutztür
ST-G : Stahl-Glas-Tür
AG : Alu-Glas-Tür
TÜR-NR. WERKSTOFF
SCHALLSCH. BRANDSCH.
ANGABE SCHALLSCHUTZ IM EINGEBAUTEN ZUSTAND!
DETAILIERTE ANGABEN SIND DER TÜRLISTE ZU ENTNEHMEN
BEMASSUNG TÜRHÖHE AB OKFF (≥ 2.13").
Türtaster
FENSTER
FENSTER-NR. WERKSTOFF
SCHALLSCH. BRANDSCH.
EINBRUCHSCHUTZ SONNENSCHUTZ
(SAB.SUSAT)
BAUBEREICHE
Baubereich Vorabmaßnahme
Baubereich
Staubschutzwand mit zerreiß-bundener Platte im Aufenbereich
keine Bautätigkeit
kein Ausbau
MASSANGABEN
OKRD OBERKANTE ROHDECKE (GRUNDRISS)
OKFF OBERKANTE FERTIGFUSS-BODEN (GRUNDRISS)
OKRD OBERKANTE ROHDECKE (SCHNITT)
OKFF OBERKANTE FERTIGFUSS-BODEN (SCHNITT)
± 0,00 BEZUGSHÖHEN = OKFF EG
48,36 m ü.NHN
BRH BRÜSTUNGSHÖHE
BRHR BRÜSTUNGSHÖHE ROHBAU!
- ALLE MASSANGABEN SIND VON DEN AUSFÜHRENDEN UNTERNEHMEN EIGENVERANTWORTLICH VOR ORT ZU PRÜFEN !
- UNSTIMMIGKEITEN SIND SOFORT DER ÖRTLICHEN BAULEITUNG MITZUTEILEN !
- AUSFÜHRUNGSPLÄNE DES ARCHITEKTEN SIND NUR IN VERBINDUNG MIT DEN BAUPHYSIKALISCHEN ANGABEN UND DES TRAGWERKPLANERS GÜLTIG !
- GENAUE ANGABEN ZUM BRANDSCHUTZ SIND DEM BRANDSCHUTZKONZEPT ZU ENTNEHMEN !
- ART, GROSSE, LAGE DER SCHLITZE, DURCHBRÜCHE SIND DER TGA-PLANUNG ZU ENTNEHMEN !
- EINGETRAGENE HÖHENANGABEN BEZIEHEN SICH, WENN NICHT ANDERS ANGEGEBEN, AUF DIE OBERKANTE FERTIGFUSSBODEN (OKFF) !
- FÜR ABGEH. DECKEN U. BODENBELÄGE SIND GESONDERTE VERLEGEPLÄNE ZU BEACHTEN !
LEGENDE HLS:
DD Deckendurchbruch
FD Fußbodendurchbruch
SD Sohlendurchbruch
WD Wanddurchbruch
WS Wandschlitz
DS Deckenschlitz
FS Fußbodenschlitz
RH Rohrhülse
RH Rohrhülse
KB Kernbohrung
KB Kernbohrung
Bezeichnung der Durchbrüche:
z.B. H-WD2020 .in.cm
LK= OK.RFB
SI-KB.ØØ.in.cm
im FB
Gewerk - Art des Durchbruches Länge/Breite ..... Höhenlage/ Zusatztexte
Grössen- und Maßangaben in cm
Gewerke:
H- Heizung
L- Lüftung
S- Sanitär
E- Elektro
M- med. Gase
Höhenlage:
OK= Oberkante
UK= Unterkante
RØ= Rohrmitte
UK RD= Unterkante Rohrdecke
OK RFB= Oberkante Rohfußboden
OK FFB= Oberkante Fertigfußboden
HH Höhe
Kein Ausbau
Kein Ausbau
Bestand - keine Umbaumaßnahmen
Bestand - keine Umbaumaßnahmen
Bestand
Anbau
BAUBEREICH
OBJEKT
ST. ELISABETH-HOSPITAL BECKUM
Elisabethstraße 10
59269 Beckum
MASSNAHME
Anbau Bettenhaus II - Altersmedizin
BAUHERR
ST. ELISABETH-HOSPITAL BECKUM
St. Elisabeth-Hospital GmbH
Elisabethstraße 10
59269 Beckum
DATUM, UNTERSCHRIFT BAUHERR
ARCHITEKT
PDA
PDA Architekten Ingenieure GmbH & Co. KG
Neuenkirchen
Am Bahndamm 3
48485 Neuenkirchen
Tel.: 05973 / 934299-0
Münster
Wilhelm-Schickard-Str. 10
48149 Münster
Tel.: 0251 / 920886-00
Stadtlohn
Mühlenstr. 84-86
48703 Stadtlohn
Tel.: 02563 / 92144-09
K 09.10.2026 FR Türen gem. Türliste angepasst
J 07.09.2026 HEN Kellertreppen gem Statik geändert, Geländer u. Podeste ergänzt
I 07.08.2026 HE Anpassung an Statik, Sud ELT (Index 10), WDVS auf 17,5cm verstärkt, Vermaßung angepasst
H 29.07.2026 GR GHV 01 + 02 Tür verschoben, ELT + HLS ausgetauscht, Wand zum Bestand laut Statik angepasst
G 27.07.2026 RA Rohbau-Achsenab ergänzt
F 05.06.2026 FR Brandschutz GHV 01 u. GHV 02 geändert, Tür K011a angepasst
E 07.05.2026 GR Türen an Türliste angepasst,Wandstärken angepasst,Wand AI/SV nach ELT Vorgaben verschoben
D 26.02.2026 GR Umstellung Lüftungs- in Technikzentrale und ZBV-Raum, Ergänzungen HLS,
C 26.02.2026 GR Brandschutz angepasst,Durchbrüche/Schäfte ELT und HLS ausgetauscht
B 26.02.2026 GR Raum K011, K011a vergrößert indem Raum K010, K010a Achse B-C in Richtung Achse B verschoben
INDEX DATUM GEZ. ÄNDERUNG
ÜBERSICHT:
AUSFÜHRUNGSPLANUNG
WERKPLANSTUFE 1
Plan: GRUNDRISS
Planbezeichnung: KELLERGESCHOSS
Datum: 17.02.2025
Projektnummer: 2308
Maßstab: 1:50
Plannummer: 5-GR-U1
gez.: GR