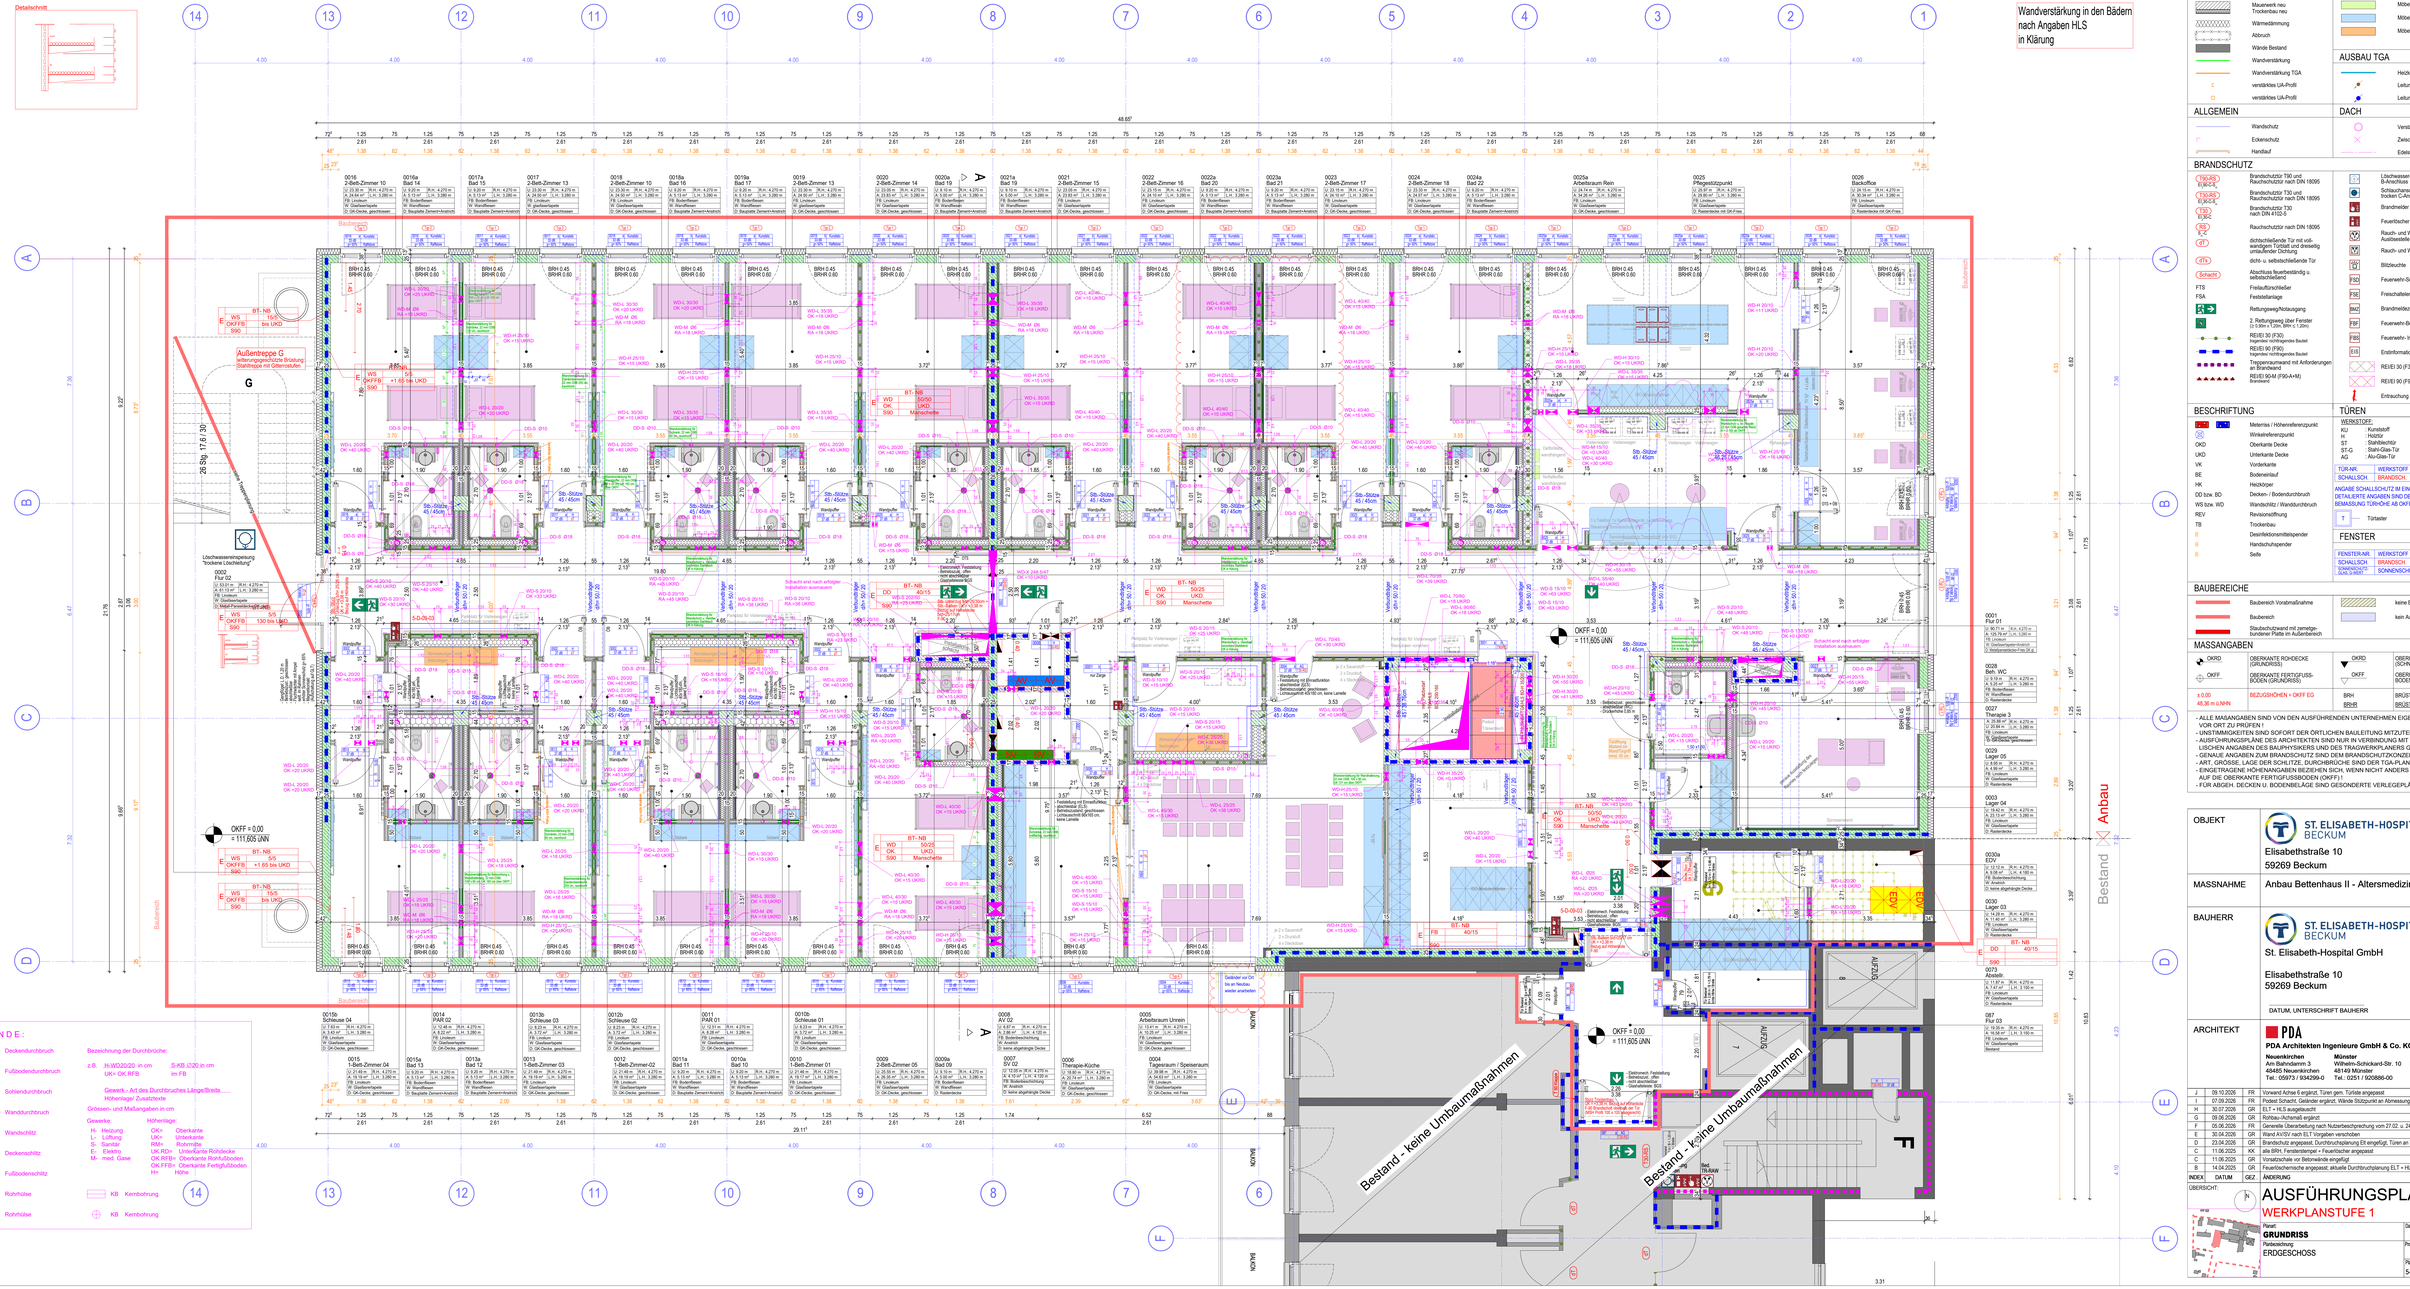

HINWEIS:
Alle Fensterbänke sollen bündig zur Wand ausgeführt werden!
Wandverstärkung in den Bädern nach Angaben HLS in Klärung
LEGENDE :
WÄNDE
Stb.-Wand neu
Mauerwerk neu
Trockenbau neu
Wärmedämmung
Abbruch
Wände Bestand
Wandverstärkung
Wandverstärkung TGA
verstärktes UA-Profil
verstärktes UA-Profil
MÖBEL
Möbel lose (Bauherr)
Möbel Medizintechnik
Möbel fest (Tischler)
Möbel TGA
AUSBAU TGA
Heizkörper
Leitungsstrang SW
Leitungsstrang RW
ALLGEMEIN
Wandschutz
Eckenschutz
Handlauf
DACH
Verstärkte Anschlagpunkte
Zwischenhalter oder EAP
Edelstahl-Seil
BRANDSCHUTZ
Brandschutzstr T90 und Rauchschutzstr nach DIN 18095
Brandschutzstr T30 und Rauchschutzstr nach DIN 18095
Brandschutzstr T30 nach DIN 4102-5
Rauchschutzstr nach DIN 18095
dichtschließende Tür mit sob-wendigem Türdrahtund dreiseitig umlaufender Dichtung
dicht- u. selbstschließende Tür
Abschluss feuerbeständig u. selbstschließend
Freilaufschließeiler
Feststellanlage
Rettungswegfreigabe
2. Rettungsweg über Fenster (≥ 0,90m x 1,20m; BRH ≤ 1,20m)
REI/EI 30 (F30) Ingenieur nichtbrennbares Bauteil
REI/EI 90 (F90) Ingenieur nichtbrennbares Bauteil
Treppenraumwand mit Anforderungen an Brandwand
REI/EI 90-M (F90-A+M) Brandwand
Löschwasser-Einspeiseeinrichtung, B-Anschluss
Schlauchanschlussventil, trocken C-Anschluss
Brandmelder
Feuerlöscher
Rauch- und Wärmeabzugseinrichtung, Rauchklappe
Rauch- und Wärmeabzugseinrichtung
Blitzleuchte
Feuerwehr-Schlüsseldepot
Freischaltelement
Brandmeldezentrale
Feuerwehr-Bedienfeld
Feuerwehr- Informations- und Bedienesystem
Entlüftungsanlage
REI/EI 30 (F30), Decke, öffnungslos
REI/EI 90 (F90), Decke, öffnungslos
Entrauchung über manuell öffenbare Fenster
BESCHRIFTUNG
Meterriss / Höhenreferenzpunkt
Wirkreferenzpunkt
Oberkante Decke
Unterkante Decke
Vorderkante
Bodenniveau
Heizkörper
Decken- / Bodendurchbruch
Wandschlitz / Wanddurchbruch
Revisionsöffnung
Trockenbau
Desinfektionsmittelspender
Handschuhspender
Seife
TÜREN
WERKSTOFF:
KU : Kunststoff
H : Holztür
BT : Stahlblechtür
ST-G : Stahl-Glas-Tür
AG : Alu-Glas-Tür
TÜR-NR. | WERKSTOFF
SCHALLSCH. | BRANDSCH.
OTS: Obentürschließer ohne Feststellung
OB: Öffnungsbegrenzer
ANGABE SCHALLSCHUTZ IM EINGEBAUTEN ZUSTAND!
DETAILIERTE ANGABEN SIND DER TÜRLISTE ZU ENTNEHMEN
BEMESSUNG TÜRHÖHE AB OKFF (≥ 8. 2.13*).
Türtaster
FENSTER
FENSTER-NR. | WERKSTOFF
SCHALLSCH. | BRANDSCH.
SONNENSCHUTZ (LAM./JALOUS.) | SONNENSCHUTZ
BAUBEREICHE
Baubereich Vorabmaßnahme
Baubereich
Staubschutzwand mit zerrelegbarer, fundierter Platte im Außenbereich
keine Bautätigkeit
kein Ausbau
MASSANGABEN
OKRD
OBERKANTE ROHDECKE (GRUNDRISS)
OKFF
OBERKANTE FERTIGFUSS-BODEN (GRUNDRISS)
± 0,00
48,36 m ü.NHN
BEZUGSHÖHEN = OKFF EG
OKRD
OBERKANTE ROHDECKE (SCHNITT)
OKFF
OBERKANTE FERTIGFUSS-BODEN (SCHNITT)
BRH
BRÜSTUNGSHÖHE
BRHR
BRÜSTUNGSHÖHE ROHBAU!
- ALLE MASANGABEN SIND VON DEN AUSFÜHRENDEN UNTERNEHMEN EIGENVERANTWORTLICH VOR ORT ZU PRÜFEN !
- UNSTIMMIGKEITEN SIND SOFORT DER ÖRTLICHEN BAULEITUNG MITZUTEILEN !
- AUSFÜHRUNGSPLÄNE DES ARCHITEKTEN SIND NUR IN VERBINDUNG MIT DEN BAUPHYSIKALISCHEN ANGABEN DES BAUPHYSIKERS UND DES TRAGWERKPLANERS GÜLTIG !
- GENAUE ANGABEN ZUM BRANDSCHUTZ SIND DEM BRANDSCHUTZKONZEPT ZU ENTNEHMEN !
- ART, GROSSE, LAGE DER SCHLITZE, DURCHBRÜCHE SIND DER TGA-PLANUNG ZU ENTNEHMEN !
- EINGETRAGENE HÖHENANGABEN BEZIEHEN SICH, WENN NICHT ANDERS ANGEGEBEN, AUF DIE OBERKANTE FERTIGFUSSBODEN (OKFF) !
- FÜR ABGEH. DECKEN U. BODENBELÄGE SIND GESONDERTE VERLEGEPLÄNE ZU BEACHTEN !
Detailschnitt
Außentreppe G
Stiftung/eingeschränkte Brüstung: Stahltreppe mit Gitterrostbelag
Löschwasserentnahmestelle "trockene Löschleitung"
Bestand - keine Umbaumaßnahmen
Bestand - keine Umbaumaßnahmen
Bestand
Anbau
Baubereich
LEGENDE :
DD Deckendurchbruch
FD Fußbodendurchbruch
SD Sohlendurchbruch
WD Wanddurchbruch
WS Wandschutz
DS Deckenschutz
FS Fußbodenschutz
RH Rohrhülse
RH Rohrhülse
KB Kernbohrung
KB Kernbohrung
Bezeichnung der Durchbrüche:
z.B. H-WD22/20 in cm H-KB ∅20 in cm
LK= OK RFB im FB
Gewerk - Art des Durchbruches Länge/Breite
Höhenlage/ Zusatzmerkmale
Grössen- und Maßangaben in cm
Gewerke:
H- Heizung
L- Lüftung
S- Sanitär
E- Elektro
M- med. Gase
WS Wandschutz
DS Deckenschutz
FS Fußbodenschutz
Höhenlage:
OK= Oberkante
UK= Unterkante
RAH= Rohrmitte
UK RD= Unterkante Rohdecke
OK RFB= Oberkante Rohfußboden
OK FFB= Oberkante Fertigfußboden
HH Höhe
PDA
PDA Architekten Ingenieure GmbH & Co. KG
Neuenkirchen
Am Bahndamm 3
48485 Neuenkirchen
Tel.: 05973 / 934299-0
Münster
Wilhelm-Schickard-Str. 10
48149 Münster
Tel.: 0251 / 920886-00
Stadtlohn
Mühlenstr. 84-86
48703 Stadtlohn
Tel.: 02563 / 92144-09
J 09.10.2026 FR Vorwand Achse E ergänzt, Türen gem. Türliste angepasst
I 07.09.2026 FR Pooled Schacht, Geländer ergänzt, Wände Stützpunkt an Abmessungen BS-Vorhang angep.
H 30.07.2026 GR ELT + HLS ausgetauscht
G 09.06.2026 GR Rohbau-/Achsmaß ergänzt
F 05.06.2026 FR Generelle Überarbeitung nach Nutzerbesprechung vom 27.02. u. 24.04.2026
E 30.04.2026 GR Wand AV/SV und ELT Vorgaben verschoben
D 23.04.2026 GR Brandschutz angepasst: Durchbruchsplanung E6 eingefügt, Türen an Türliste angepasst
C 11.06.2025 KK alle BRH, Fensterlampen + Feuerlöscher angepasst
C 11.06.2025 GR Vorsatzschale vor Betonwände eingefügt
B 14.04.2025 GR Feuerlöscherschränke angepasst, aktuelle Durchbruchplanung ELT + HLS eingefügt u. farbig angepasst
INDEX | DATUM | GEZ. | ÄNDERUNG
OBJEKT
ST. ELISABETH-HOSPITAL BECKUM
Elisabethstraße 10
59269 Beckum
MASSNAHME
Anbau Bettenhaus II - Altersmedizin
BAUHERR
ST. ELISABETH-HOSPITAL BECKUM
St. Elisabeth-Hospital GmbH
Elisabethstraße 10
59269 Beckum
DATUM, UNTERSCHRIFT BAUHERR
ARCHITEKT
ÜBERSICHT:
AUSFÜHRUNGSPLANUNG
WERKPLANSTUFE 1
Planart: GRUNDRISS
Planbezeichnung: ERDGESCHOSS
Datum: 17.02.2025
gez.: GR
Projektnummer: 2308
Maßstab: 1:50
Plannummer: 5-GR-00
Index: -