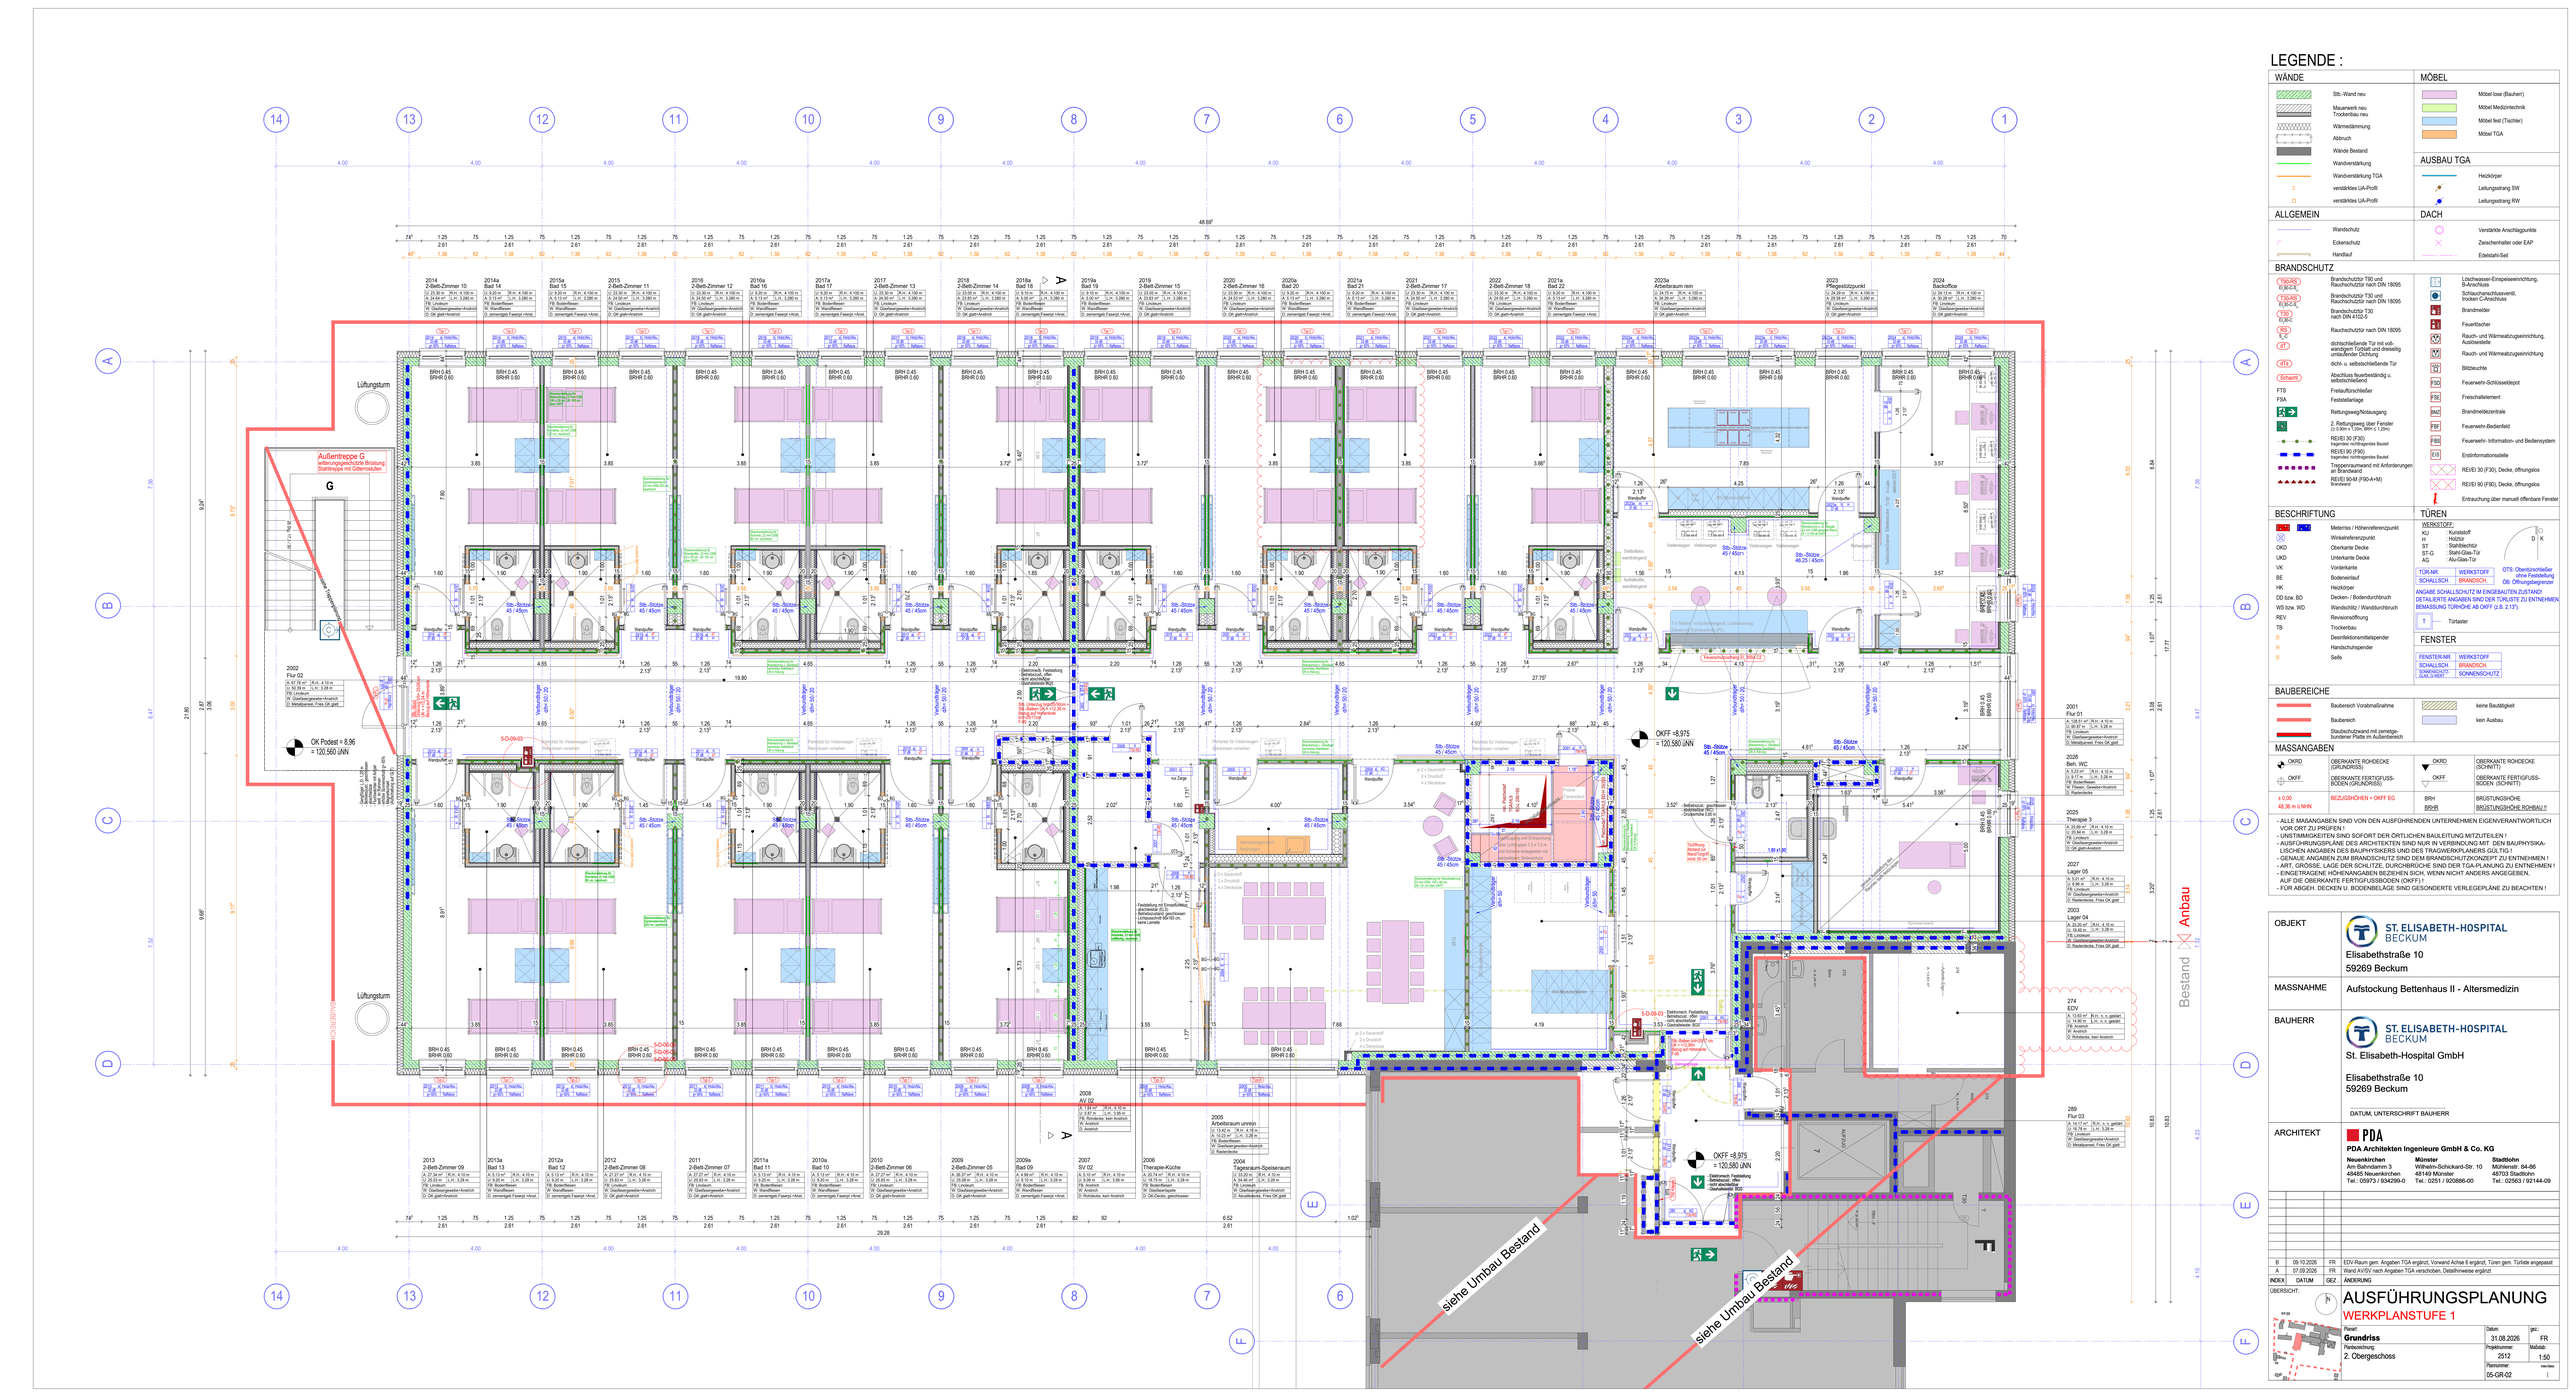


LEGENDE :

WÄNDE
- Stb.-Wand neu
- Mauerwerk neu Trockenbau neu
- Wärmedämmung
- Abbruch
- Wände Bestand
- Wandverstärkung
- Wandverstärkung TGA
- verstärktes UA-Profil
- verstärktes UA-Profil

MÖBEL
- Möbel lose (Bauherr)
- Möbel Medizintechnik
- Möbel fest (Tischler)
- Möbel TGA

AUSBAU TGA
- Heizkörper
- Leitungsstrang SW
- Leitungsstrang RW

ALLGEMEIN
- Wandschutz
- Eckenschutz
- Handlauf

DACH
- Verstärkte Anschlagpunkte
- Zwischenhalter oder EAP
- Edelstahl-Seil

BRANDSCHUTZ
- T90/RS EI-MC-K : Brandschutztür T90 und Rauchschutztür nach DIN 18095
- T90/RS EI-MC-K : Brandschutztür T30 und Rauchschutztür nach DIN 18095
- T30 RS EI-MC : Brandschutztür T30 nach DIN 4102-5
- RS : Rauchschutztür nach DIN 18095
- DS : dichtschließende Tür mit sich wandbündig schließender Dichtung
- dicht-s. : dicht- u. selbstschließende Tür
- Schlie : Abschluss feuerbeständig u. selbstschließend
- FTS : Freilauftürschließer
- FSA : Feststellanlage
- Rettungsweg/Notausgang
- 2. Rettungsweg über Fenster (≥ 0,90m x 1,20m, BRH ≤ 1,20m)
- REI/EI 30 (F30) fragender nichtfragendes Bauteil
- REI/EI 90 (F90) fragender nichtfragendes Bauteil
- Tragenraumwand mit Anforderungen an Brandwand
- REI/EI 90-M (F90-A+M) Brandwand
- Löschwasser-Einspeiseeinrichtg. B-Anschluss
- Schlauchanschlussventil, trocken C-Anschluss
- Brandmelder
- Feuerlöscher
- Rauch- und Wärmeabzugseinrichtung, Ausblasebene
- Rauch- und Wärmeabzugseinrichtung
- Blitzleuchte
- FSS : Feuerwehr-Schlüsseldepot
- FSE : Freischaltelement
- BMZ : Brandmeldezentrale
- FBF : Feuerwehr-Bedienfeld
- FBS : Feuerwehr- Informations- und Bedienesystem
- EIS : Einbruchmeldestelle
- REI/EI 30 (F30), Decke, öffnungslos
- REI/EI 90 (F90), Decke, öffnungslos
- Entrauchung über manuell öffenbare Fenster

BESCHRIFTUNG
- Meterriss / Höhenreferenzpunkt
- Winkelreferenzpunkt
- OKO : Oberkante Decke
- UKD : Unterkante Decke
- VK : Vorderkante
- BE : Bodeneinlauf
- HK : Heizkörper
- DD bzw. BD : Decken- / Bodendurchbruch
- WS bzw. WD : Wandschlitz / Wanddurchbruch
- REV : Revisionsöffnung
- TB : Trockenbau
- Desinfektionsmittelspender
- Handschuhspender
- Seife

TÜREN

WERKSTOFF:
- KU : Kunststoff
- H : Holztür
- ST : Stahltür/Stor
- ST-G : Stahl-Glas-Tür
- AG : Alu-Glas-Tür

TÜR-NR.	WERKSTOFF
SCHALLSCH.	BRANDSCH.

ANGABE SCHALLSCHUTZ IM EINGEBAUTEN ZUSTAND!
DETAILIERTE ANGABEN SIND DER TÜRLISTE ZU ENTNEHMEN
BEMASSUNG TÜRHÖHE AB OKFF (≥ 8. 2.13").

T : Türtaster

FENSTER

FENSTER-NR.	WERKSTOFF
SCHALLSCH. (LAB.-DÄMPF.)	BRANDSCH.
SCHMUTZFANGGITTER	SONNENSCHUTZ

BAUBEREICHE
- Bauabnnch Vorabmaßnahme
- Bauabnnch
- Staubschutzwand mit zerrelgebundener Platte im Außenbereich
- keine Bautätigkeit
- kein Ausbau

MASSANGABEN

OKRD	OBERKANTE ROHDECKE (GRUNDRISS)	OKRD	OBERKANTE ROHDECKE (SCHNITT)
OKFF	OBERKANTE FERTIGFUSS-BODEN (GRUNDRISS)	OKFF	OBERKANTE FERTIGFUSS-BODEN (SCHNITT)
±0,00 = 48,36 m ü.NHN	BEZUGSHÖHEN = OKFF EG	BRH BRHR	BRÜSTUNGSHÖHE BRÜSTUNGSHÖHE RC/BAU T

- ALLE MASANGABEN SIND VON DEN AUSFÜHRENDEN UNTERNEHMEN EIGENVERANTWORTLICH VOR ORT ZU PRÜFEN !
- UNSTIMMIGKEITEN SIND SOFORT DER ÖRTLICHEN BAULEITUNG MITZUTEILEN !
- AUSFÜHRUNGSPLÄNE DES ARCHITEKTEN SIND NUR IN VERBINDUNG MIT DEN BAUPHYSIKALISCHEN ANGABEN DES BAUPHYSIKERS UND DES TRAGWERKPLANERS GÜLTIG !
- GENAUE ANGABEN ZUM BRANDSCHUTZ SIND DEM BRANDSCHUTZKONZEPT ZU ENTNEHMEN !
- ART, GRÖSSE, LAGE DER SCHLITZE, DURCHBRÜCHE SIND DER TGA-PLANUNG ZU ENTNEHMEN !
- EINGETRAGENE HÖHENANGABEN BEZIEHEN SICH, WENN NICHT ANDERS ANGEGEBEN, AUF DIE OBERKANTE FERTIGFUSSBODEN (OKFF) !
- FÜR ABGEH. DECKEN U. BODENBELÄGE SIND GESONDERTE VERLEGEPLÄNE ZU BEACHTEN !

OBJEKT	ST. ELISABETH-HOSPITAL BECKUM Elisabethstraße 10 59269 Beckum
MASSNAHME	Aufstockung Bettenhaus II - Altersmedizin
BAUHERR	ST. ELISABETH-HOSPITAL BECKUM St. Elisabeth-Hospital GmbH Elisabethstraße 10 59269 Beckum DATUM, UNTERSCHRIFT BAUHERR
ARCHITEKT	PDA PDA Architekten Ingenieure GmbH & Co. KG Neuenkirchen: Am Bahndamm 3, 48485 Neuenkirchen, Tel.: 05973 / 934299-0 Münster: Wilhelm-Schickard-Str. 10, 48149 Münster, Tel.: 0251 / 920886-00 Stadtlohn: Mühlenstr. 84-86, 48703 Stadtlohn, Tel.: 02563 / 92144-09

INDEX	DATUM	GEZ.	ÄNDERUNG
B	09.10.2026	FR	EDV-Raum gem. Angaben TGA ergänzt, Vorwand Achse F ergänzt, Türen gem. Türliste angepasst
A	07.09.2026	FR	Wand AV/SV nach Angaben TGA verschoben, Detailhinweise ergänzt

ÜBERSICHT:

AUSFÜHRUNGSPLANUNG

WERKPLANSTUFE 1

Planart: **Grundriss**		Datum: 31.08.2026	gez.: FR
Planbezeichnung: 2. Obergeschoss	Projektnummer: 2512	Maßstab: 1:50	
	Plannummer: 05-GR-02		Index: B