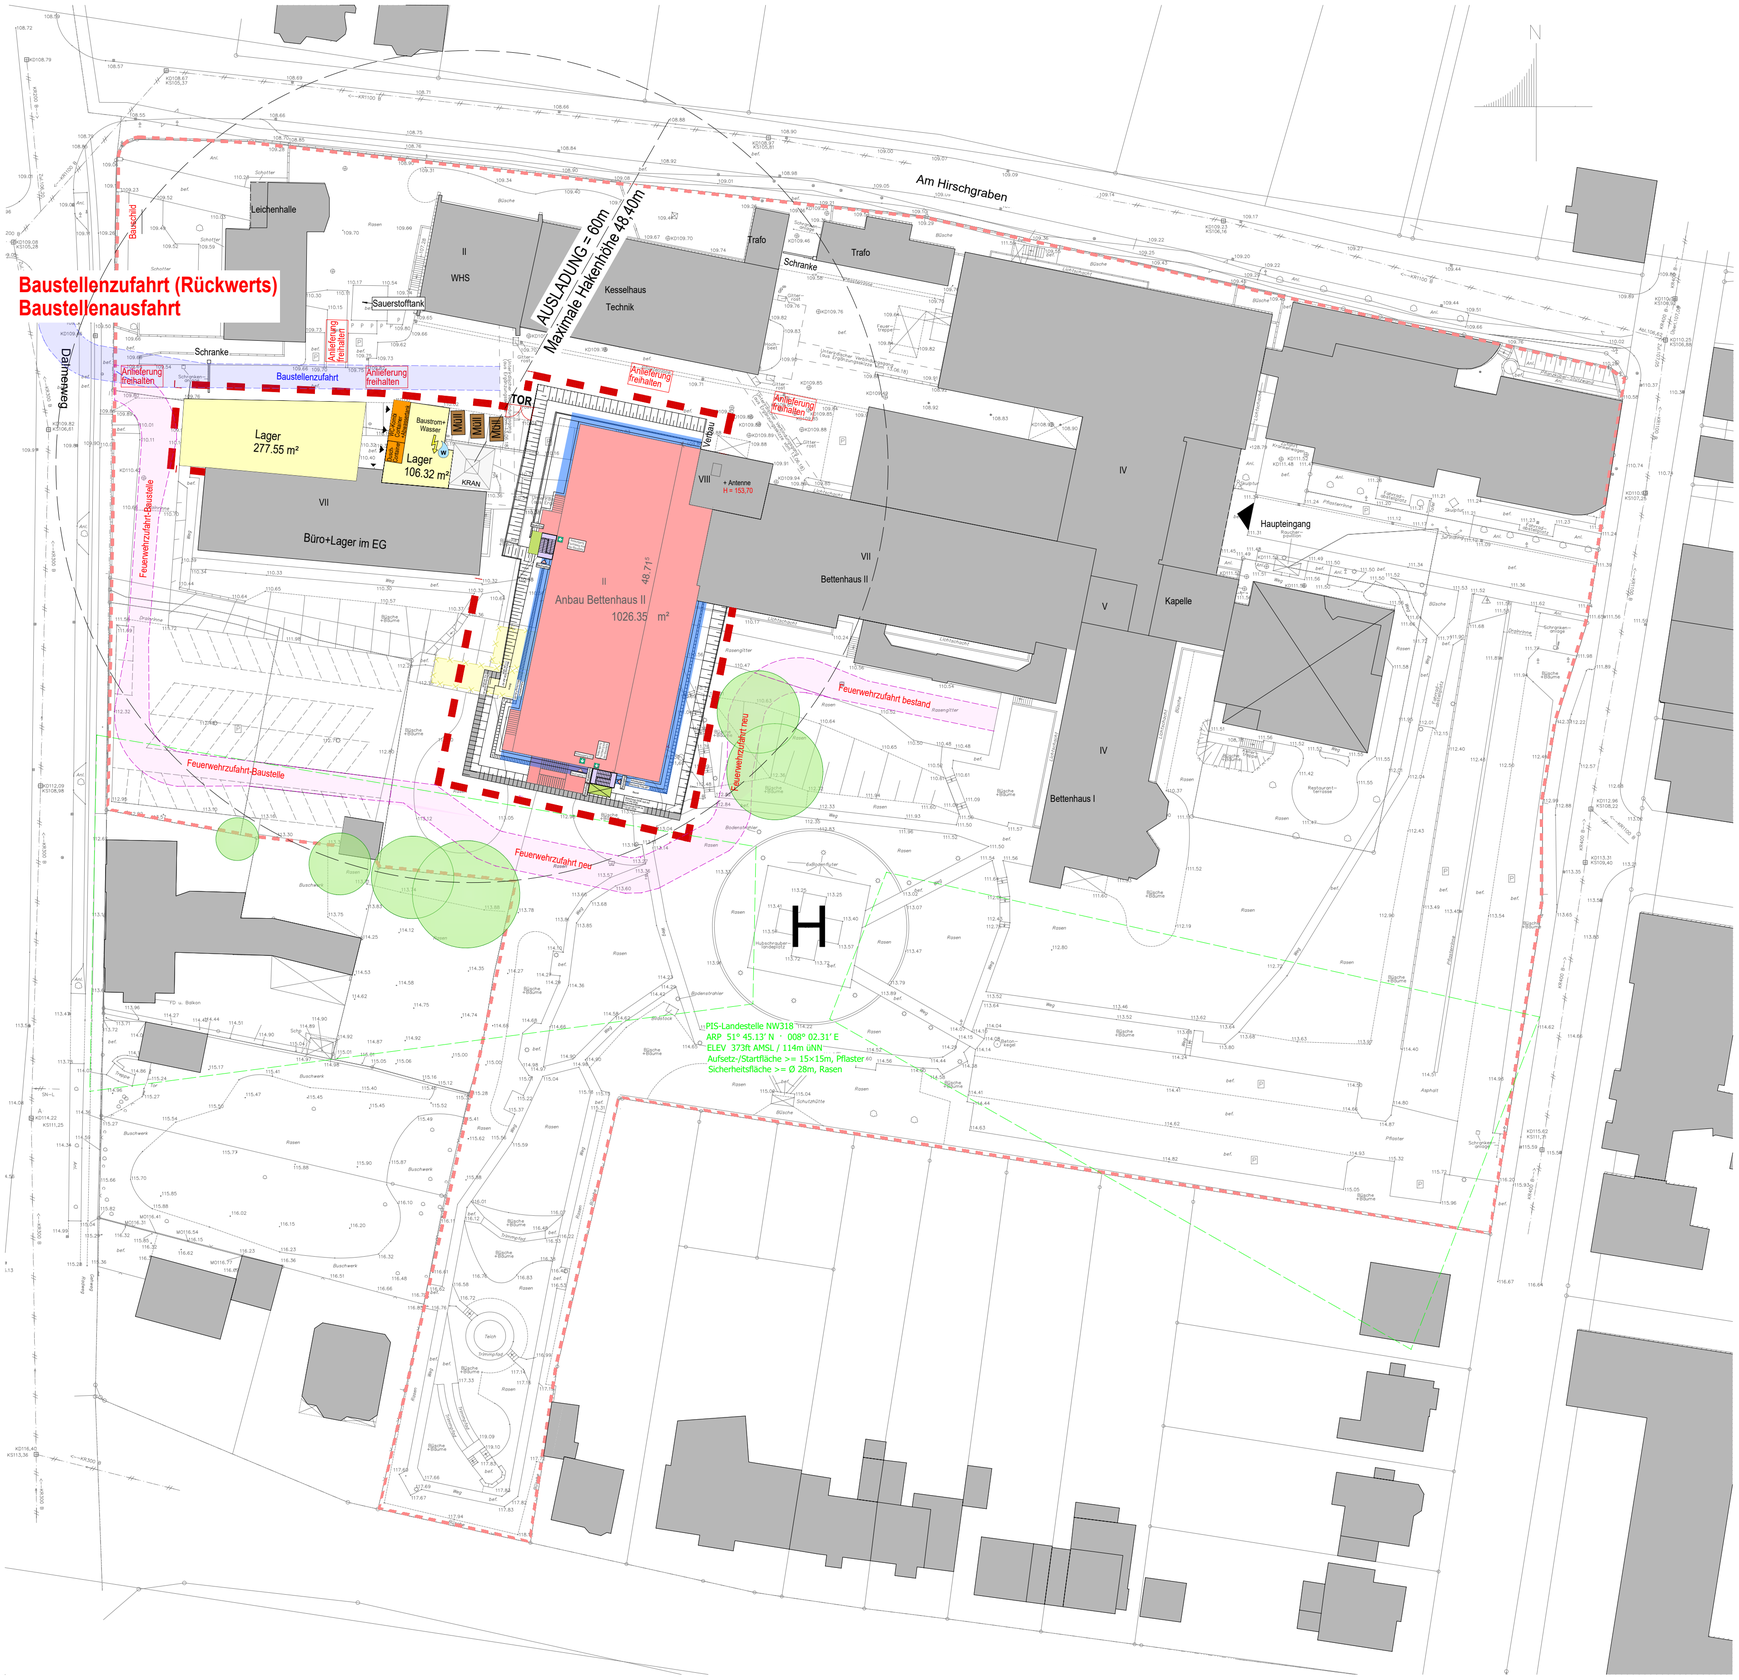

- Bauzaun
- Flugschneise Hubschrauberlandeplatz
- Baugerüst
- Baumbestand nach Googlemaps
- Baustellenzufahrt
- Feuerwehrzufahrt

WICHTIG:
-KAMERA-JA (ÖFFENTLICHKEITSARBEIT).
EINRICHTUNG LIEGT BEIM BAUHERRN.
-KEIN SCHLIEßDIENST.
ES WIRD MIT EINEM ZAHLENSCHLOSS VERRIEGELT.
KONTROLLE LIEGT BEIM BAUHERRN.
-SAUERSTOFFNOTVERSORGUNG SOLL ÜBER FLASCHEN VERLAUFEN.
-ANZAHL WEGFALLENDE PARKPLÄTZE
21x WIRTSCHAFTSHOF
7x PARKPLATZ SÜDLICH SCHWESTERNWOHNHEIM

OBJEKT	ST. ELISABETH-HOSPITAL BECKUM Elisabethstraße 10 59269 Beckum
MASSNAHME	Anbau Bettenhaus II - Altersmedizin
BAUHERR	ST. ELISABETH-HOSPITAL BECKUM St. Elisabeth-Hospital GmbH Elisabethstraße 10 59269 Beckum ..... DATUM, UNTERSCHRIFT BAUHERR
ARCHITEKT	PDA **PDA Architekten Ingenieure GmbH & Co. KG** **Neuenkirchen** Am Bahndamm 3 48485 Neuenkirchen Tel.: 05973 / 934299-0 **Münster** Wilhelm-Schickard-Str. 10 48149 Münster Tel.: 0251 / 920886-00 **Stadtlohn** Mühlenstr. 84-86 48703 Stadtlohn Tel.: 02563 / 92144-09 ..... DATUM, UNTERSCHRIFT ARCHITEKT
PRÜFBEHÖRDE	..... DATUM, UNTERSCHRIFT PRÜFBEHÖRDE

INDEX	DATUM	GEZ.	ÄNDERUNG
B	24.04.2025	GR	Kran verschoben/Lagefläche verkleinert, Abwasser- und Duschcontainerergänzt
A	20.03.2025	KK	Einbringschacht mit Treppe verschoben.

ÜBERSICHT:

AUSFÜHRUNGSPLANUNG

Planart: **Lageplan**	Datum: 09.01.2025	gez.: KK
Planbezeichnung: Baueinrichtungsplan	Projektnummer: 2308	Maßstab: 1:500
	Plannummer: 05-BE-01	Index-Status: B-