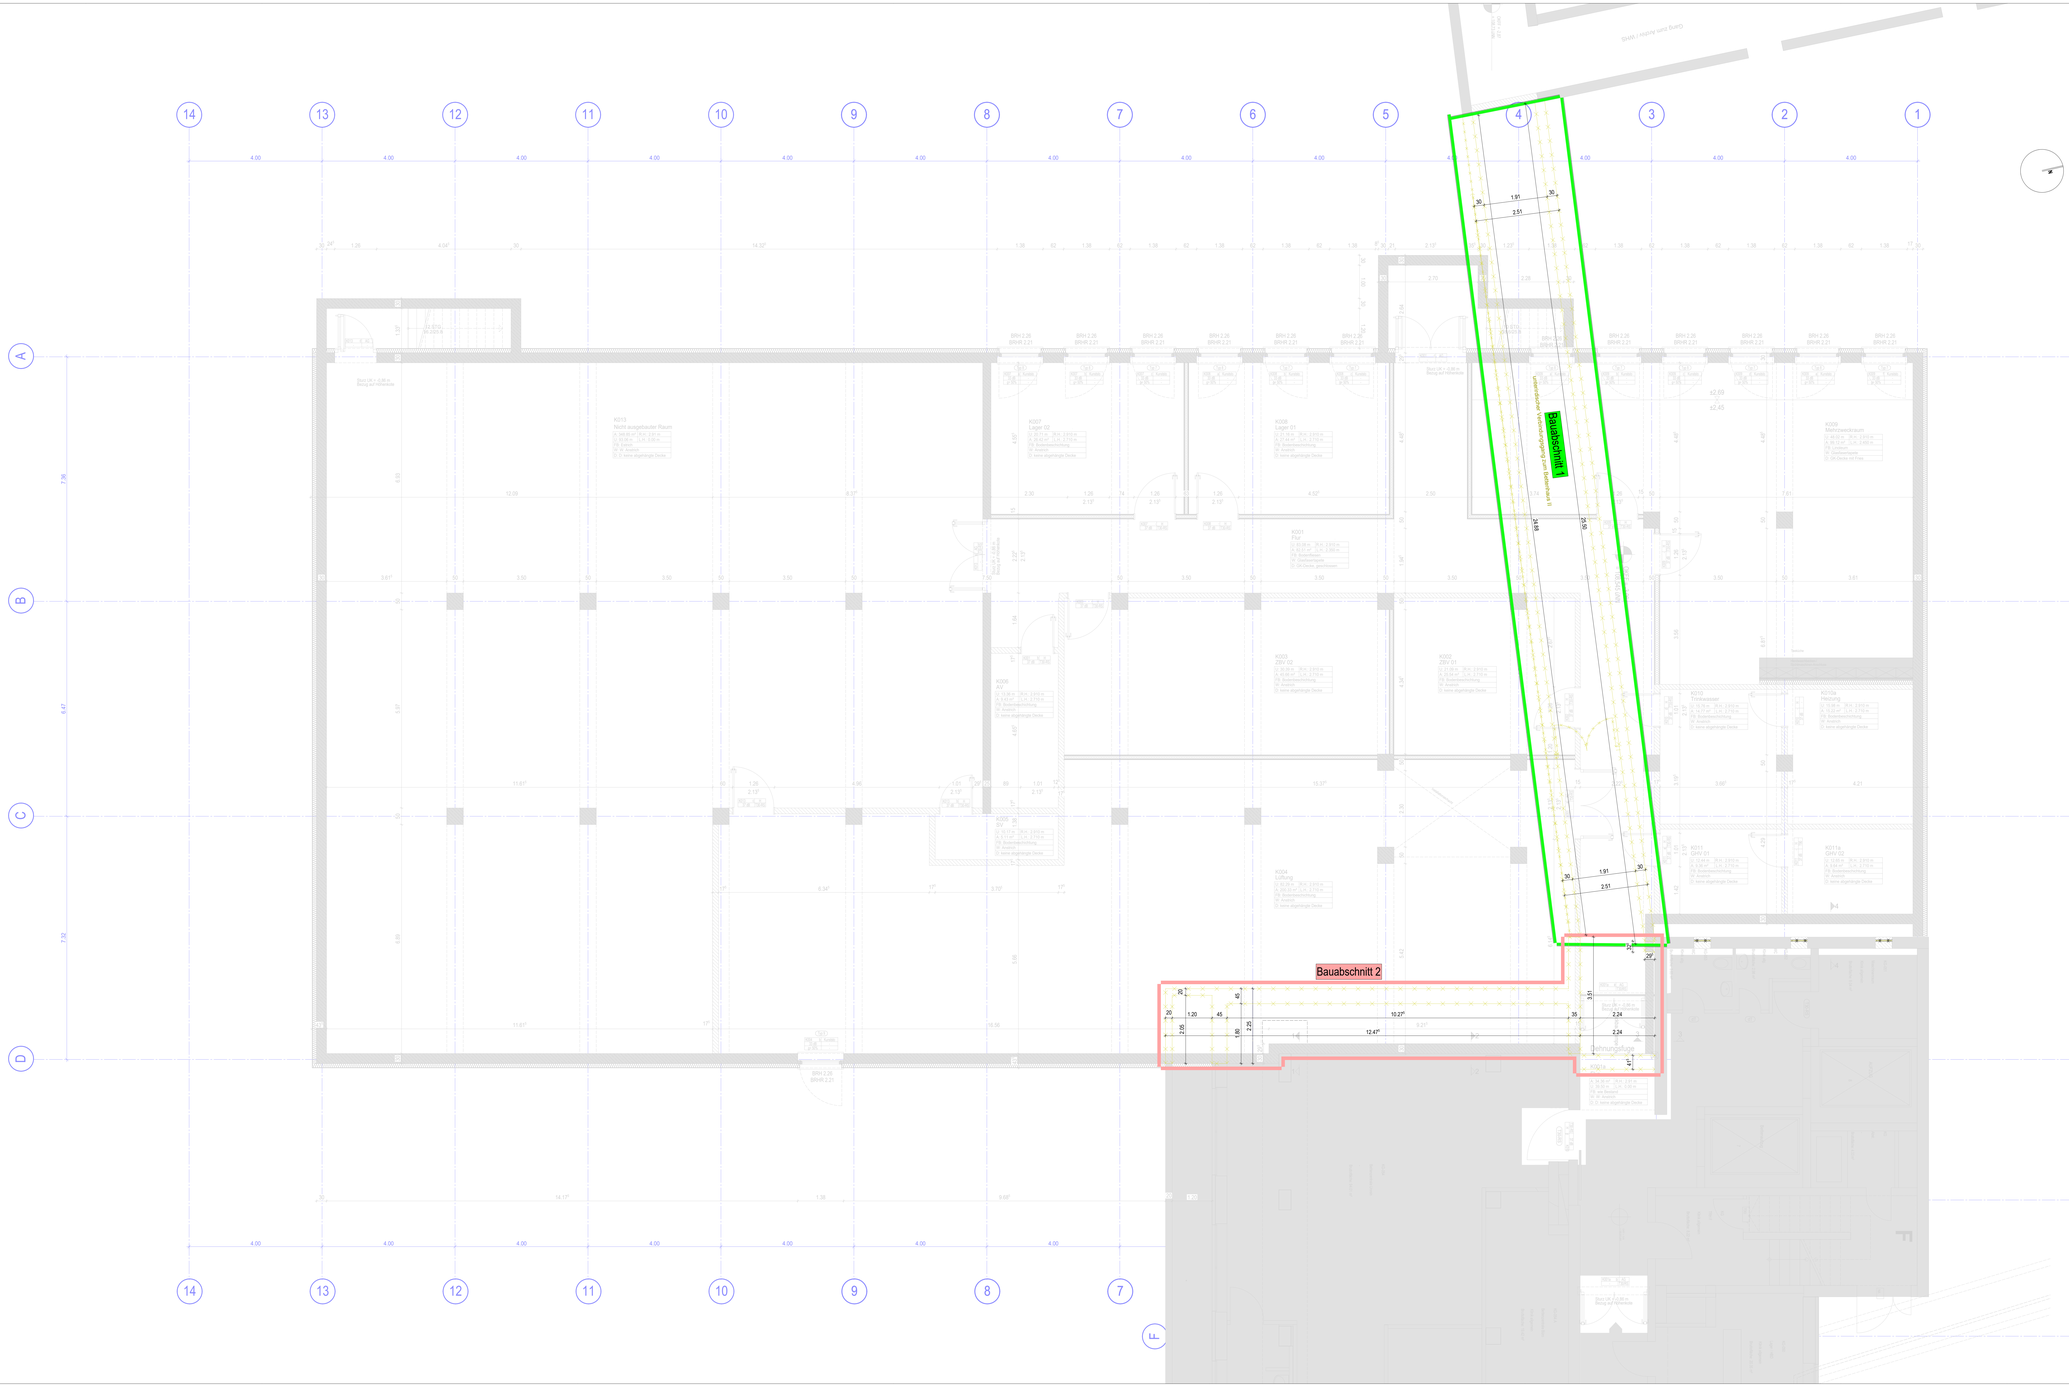

LEGENDE :

WÄNDE
- Stb.-Wand neu
- Mauerwerk neu Trockenbau neu
- Wärmedämmung
- Abbruch
- Wände Bestand
- Wandverstärkung
- Wandverstärkung TGA
- verstärktes UA-Profil
- verstärktes UA-Profil

MÖBEL
- Möbel lose (Bauherr)
- Möbel Medizintechnik
- Möbel fest (Tischler)
- Möbel TGA

AUSBAU TGA
- Heizkörper
- Leitungsstrang SW
- Leitungsstrang RW

ALLGEMEIN
- Wandschutz
- Eckenschutz
- Handlauf

DACH
- Verstärkte Anschlagpunkte
- Zwischenhalter oder EAP
- Edelstahl-Seil

BRANDSCHUTZ
- T90 EI2 90-C-S: Brandschutztür T90 und Rauchschutztür nach DIN 18095
- T30 EI2 90-C-S: Brandschutztür T30 und Rauchschutztür nach DIN 18095
- T30 EI2 90-C: Brandschutztür T30 nach DIN 4102-5
- RS: Rauchschutztür nach DIN 18095
- dicht: dichtschließende Tür mit voll-wandigem Türblatt und dreiseitig umlaufender Dichtung
- dicht: dicht- u. selbstschließende Tür
- Schwelle: Abschluss feuerbeständig u. selbstschließend
- FTS: Freilauftürschließer
- FSA: Feststellanlage
- Rettungsweg/Notausgang
- 2. Rettungsweg über Fenster (≥ 0,90m x 1,20m, BRH ≤ 1,20m)
- REI/EI 30 (F30): Ingerieller nichtbrennbares Bauteil
- REI/EI 90 (F90): Ingerieller nichtbrennbares Bauteil
- Treppenraumwand mit Anforderungen an Brandwand
- REI/EI 90-M (F90-A+M): Brandwand
- Löschwasser-Einspeiseeinrichtung, B-Anschluss
- Schlauchanschlussventil, trocken C-Anschluss
- Brandmelder
- Feuerlöscher
- Rauch- und Wärmeabzugseinrichtung, Auslösestelle
- Rauch- und Wärmeabzugseinrichtung
- Blitzleuchte
- FSO: Feuerwehr-Schlüsseldepot
- FSE: Freischaltelement
- BMZ: Brandmeldezentrale
- FBF: Feuerwehr-Bedienfeld
- FBI: Feuerwehr- Informations- und Bedienesystem
- EIS: Erstinformationsstelle
- REI/EI 30 (F30), Decke, öffnungslos
- REI/EI 90 (F90), Decke, öffnungslos
- Entrauchung über manuell öffenbare Fenster

BESCHRIFTUNG
- Meterriss / Höhenreferenzpunkt
- Winkelreferenzpunkt
- OKD: Oberkante Decke
- UKD: Unterkante Decke
- VK: Vorderkante
- BE: Bodeneinlauf
- HK: Heizkörper
- DD bzw. BD: Decken- / Bodendurchbruch
- WS bzw. WD: Wandschlitz / Wanddurchbruch
- REV: Revisionsöffnung
- TB: Trockenbau
- Desinfektionsmittelspender
- Handschuhspender
- Seife

TÜREN
WERKSTOFF:
- KU: Kunststoff
- H: Holztür
- ST: Stahltechtür
- ST-G: Stahl-Glas-Tür
- AG: Alu-Glas-Tür

TÜR-NR.	WERKSTOFF
SCHALLSCH.	BRANDSCH.

OTS: Obentürschließer ohne Feststellung
OB: Öffnungsbegrenzer

ANGABE SCHALLSCHUTZ IM EINGEBAUTEN ZUSTAND!
DETAILIERTE ANGABEN SIND DER TÜRLISTE ZU ENTNEHMEN
BEMASSUNG TÜRHÖHE AB OKFF (z.B. 2.13").

T: Türdrehsinn

FENSTER

FENSTER-NR.	WERKSTOFF
SCHALLSCH.	BRANDSCH.
SONNENSCHUTZ (LAMELLEN)	SONNENSCHUTZ

BAUBEREICHE
- Baubereich Vorabmaßnahme
- Baubereich
- Staubschutzwand mit zweiteg-bundener Platte im Außenbereich
- keine Bautätigkeit
- kein Ausbau

MASSANGABEN
- OKRD: OBERKANTE ROHDECKE (GRUNDRISS)
- OKFF: OBERKANTE FERTIGFUSS-BODEN (GRUNDRISS)
- OKRD: OBERKANTE ROHDECKE (SCHNITT)
- OKFF: OBERKANTE FERTIGFUSS-BODEN (SCHNITT)
- ± 0,00 = 48,36 m ü.NHN: BEZUGSHÖHEN = OKFF EG
- BRH: BRÜSTUNGSHÖHE

- ALLE MASANGABEN SIND VON DEN AUSFÜHRENDEN UNTERNEHMEN EIGENVERANTWORTLICH VOR ORT ZU PRÜFEN !
- UNSTIMMIGKEITEN SIND SOFORT DER ÖRTLICHEN BAULEITUNG MITZUTEILEN !
- AUSFÜHRUNGSPLÄNE DES ARCHITEKTEN SIND NUR IN VERBINDUNG MIT DEN BAUPHYSIKALISCHEN ANGABEN DES BAUPHYSIKERS UND DES TRAGWERKPLANERS GÜLTIG !
- GENAUE ANGABEN ZUM BRANDSCHUTZ SIND DEM BRANDSCHUTZKONZEPT ZU ENTNEHMEN !
- ART, GRÖSSE, LAGE DER SCHLITZE, DURCHBRÜCHE SIND DER TGA-PLANUNG ZU ENTNEHMEN !
- EINGETRAGENE HÖHENANGABEN BEZIEHEN SICH, WENN NICHT ANDERS ANGEGEBEN, AUF DIE OBERKANTE FERTIGFUSSBODEN (OKFF) !
- FÜR ABGEH. DECKEN U. BODENBELÄGE SIND GESONDERTE VERLEGEPLÄNE ZU BEACHTEN !

OBJEKT	ST. ELISABETH-HOSPITAL BECKUM Elisabethstraße 10 59269 Beckum
MASSNAHME	Anbau Bettenhaus II - Altersmedizin
BAUHERR	ST. ELISABETH-HOSPITAL BECKUM St. Elisabeth-Hospital GmbH Elisabethstraße 10 59269 Beckum DATUM, UNTERSCHRIFT BAUHERR
ARCHITEKT	PDA PDA Architekten Ingenieure GmbH & Co. KG Neuenkirchen: Am Bahndamm 3, 49485 Neuenkirchen, Tel.: 05973 / 934299-0 Münster: Wilhelm-Schickard-Str. 9, 48149 Münster, Tel.: 0251 / 920886-00 Bad Oeynhausen: Mühlenweg 84-86, 32549 Bad Oeynhausen, Tel.: 02563 / 92144-09

INDEX	DATUM	GEZ.	ÄNDERUNG

VORABZUG

ÜBERSICHT:

AUSFÜHRUNGSPLANUNG

WERKPLANSTUFE 1

Planart: GRUNDRISS		Datum: 10.04.2025	gez.: GR
Planbezeichnung: KELLERGESCHOSS Abbruch		Projektnummer: 2308	Maßstab: 1:50
		Plannummer: 5-D-GR-U1	-