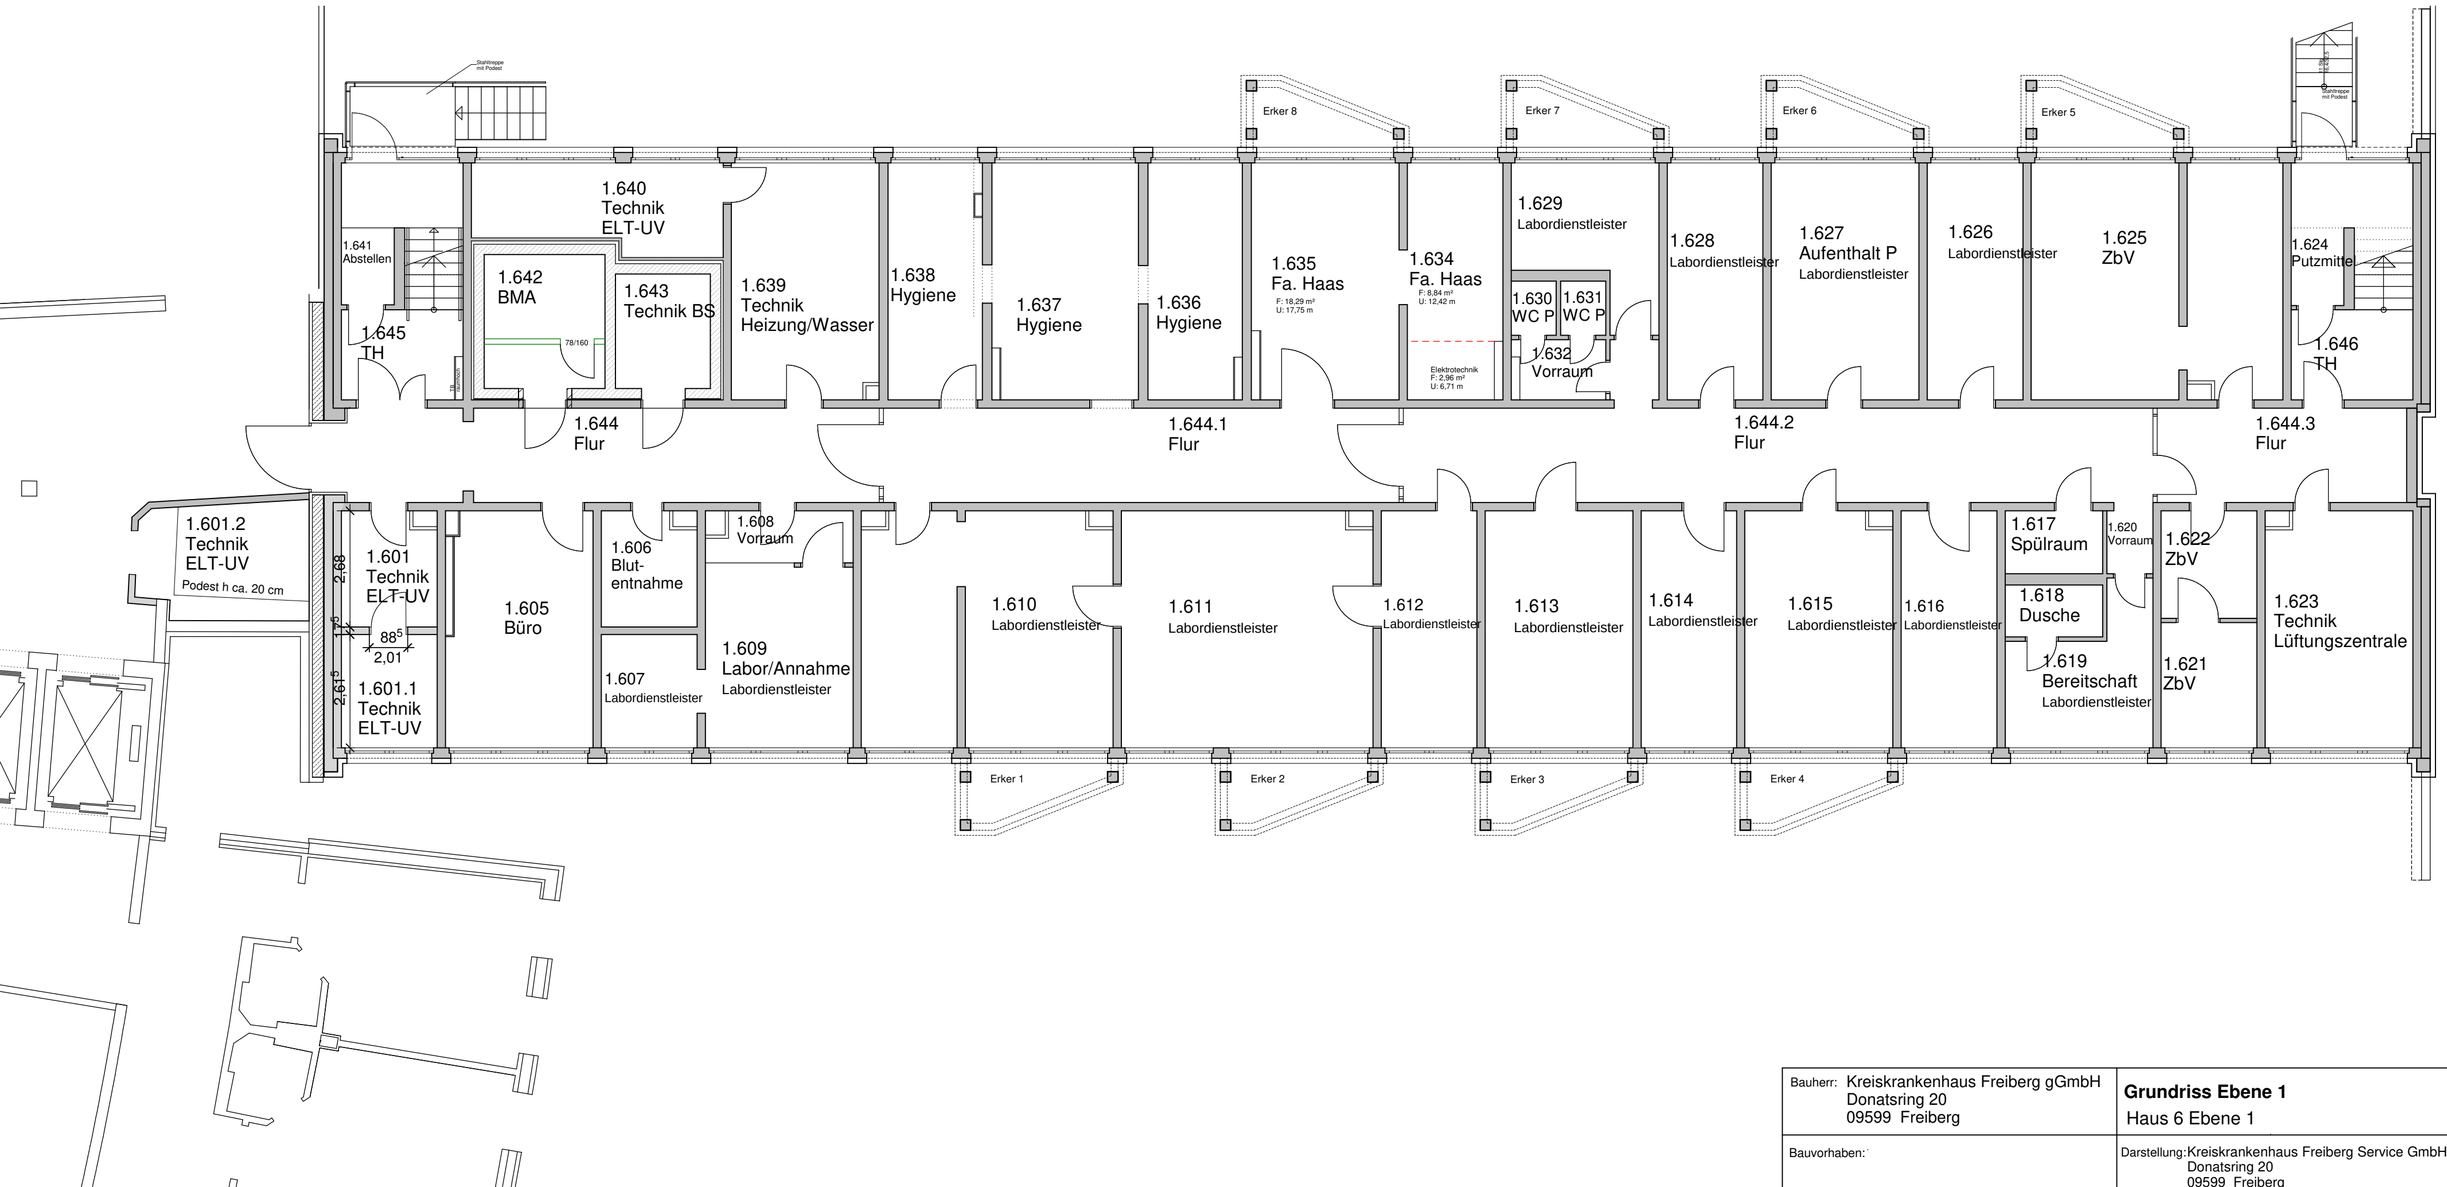


Bauherr: Kreiskrankenhaus Freiberg gGmbH Donatsring 20 09599 Freiberg	**Grundriss Ebene 1** Haus 6 Ebene 1	Datum: 07.08.2025
		Maßstab: 1 : 100
Bauvorhaben:	Darstellung: Kreiskrankenhaus Freiberg Service GmbH Donatsring 20 09599 Freiberg	Plan-Nr.:

Kreiskrankenhaus Freiberg gGmbH
Donatsring 20, 09599 Freiberg

Übersicht Flächennutzung Labor

Haus 6, Ebene 1

Nutzfläche nur Labor

Raum-Nr.	Bezeichnung	Fläche in m²	Bereich	Gesamtfläche Bereich in m²
1.607	Druckerraum	5,78	Bereich Annahme	23,94
1.608	Vorraum	3,73		
1.609	Labor / Annahme	14,43		
1.610	Hämatologie	30,15	Kernarbeitsbereich, Aufstellung Laborautomaten	92,39
1.611	Klinische Chemie	31,49		
1.612	Immunologie	12,09		
1.613	Urin / Immunologie	18,66		
1.614	Leitung	12,04	Büro	12,04
1.616	Chemiker	12,09	Büro	12,09
1.617	Spülraum	3,27	Nebenraum	3,27
1.618	Dusche	2,70	Bereitschaft	12,64
1.619	Bereitschaft Labor	9,94		
1.626	Lager	12,09	Lager	12,09
1.627	Umkleide Personal	18,66	Umkleide Personal Labor	18,66
1.628	Histol. Schnellschnitte	12,09	Schnellschnittlabor	12,09
1.629	Lagerung Blutkonserven	10,15	Lagerung Blutkonserven	10,15
Fläche nur Labor				**209,36**

Nutzfläche gemeinsame Nutzung

Raum-Nr.	Bezeichnung	Fläche in m²	Bereich	Gesamtfläche Bereich in m²
1.615	Aufenthalt Personal	18,41	Aufenthalt	18,41
1.630	WC Personal	1,30	Bereich WC Personal	7,19
1.631	WC Personal	1,30		
1.632	Vorraum	4,59		
1.644	Flur	64,04	Verkehrsfläche	64,04
Fläche gemeinsame Nutzung				89,64
Anteilige Fläche gemeinsame Nutzung (50 %)				**44,82**
Gesamtfläche Labor (Mietfläche)				**254,18**