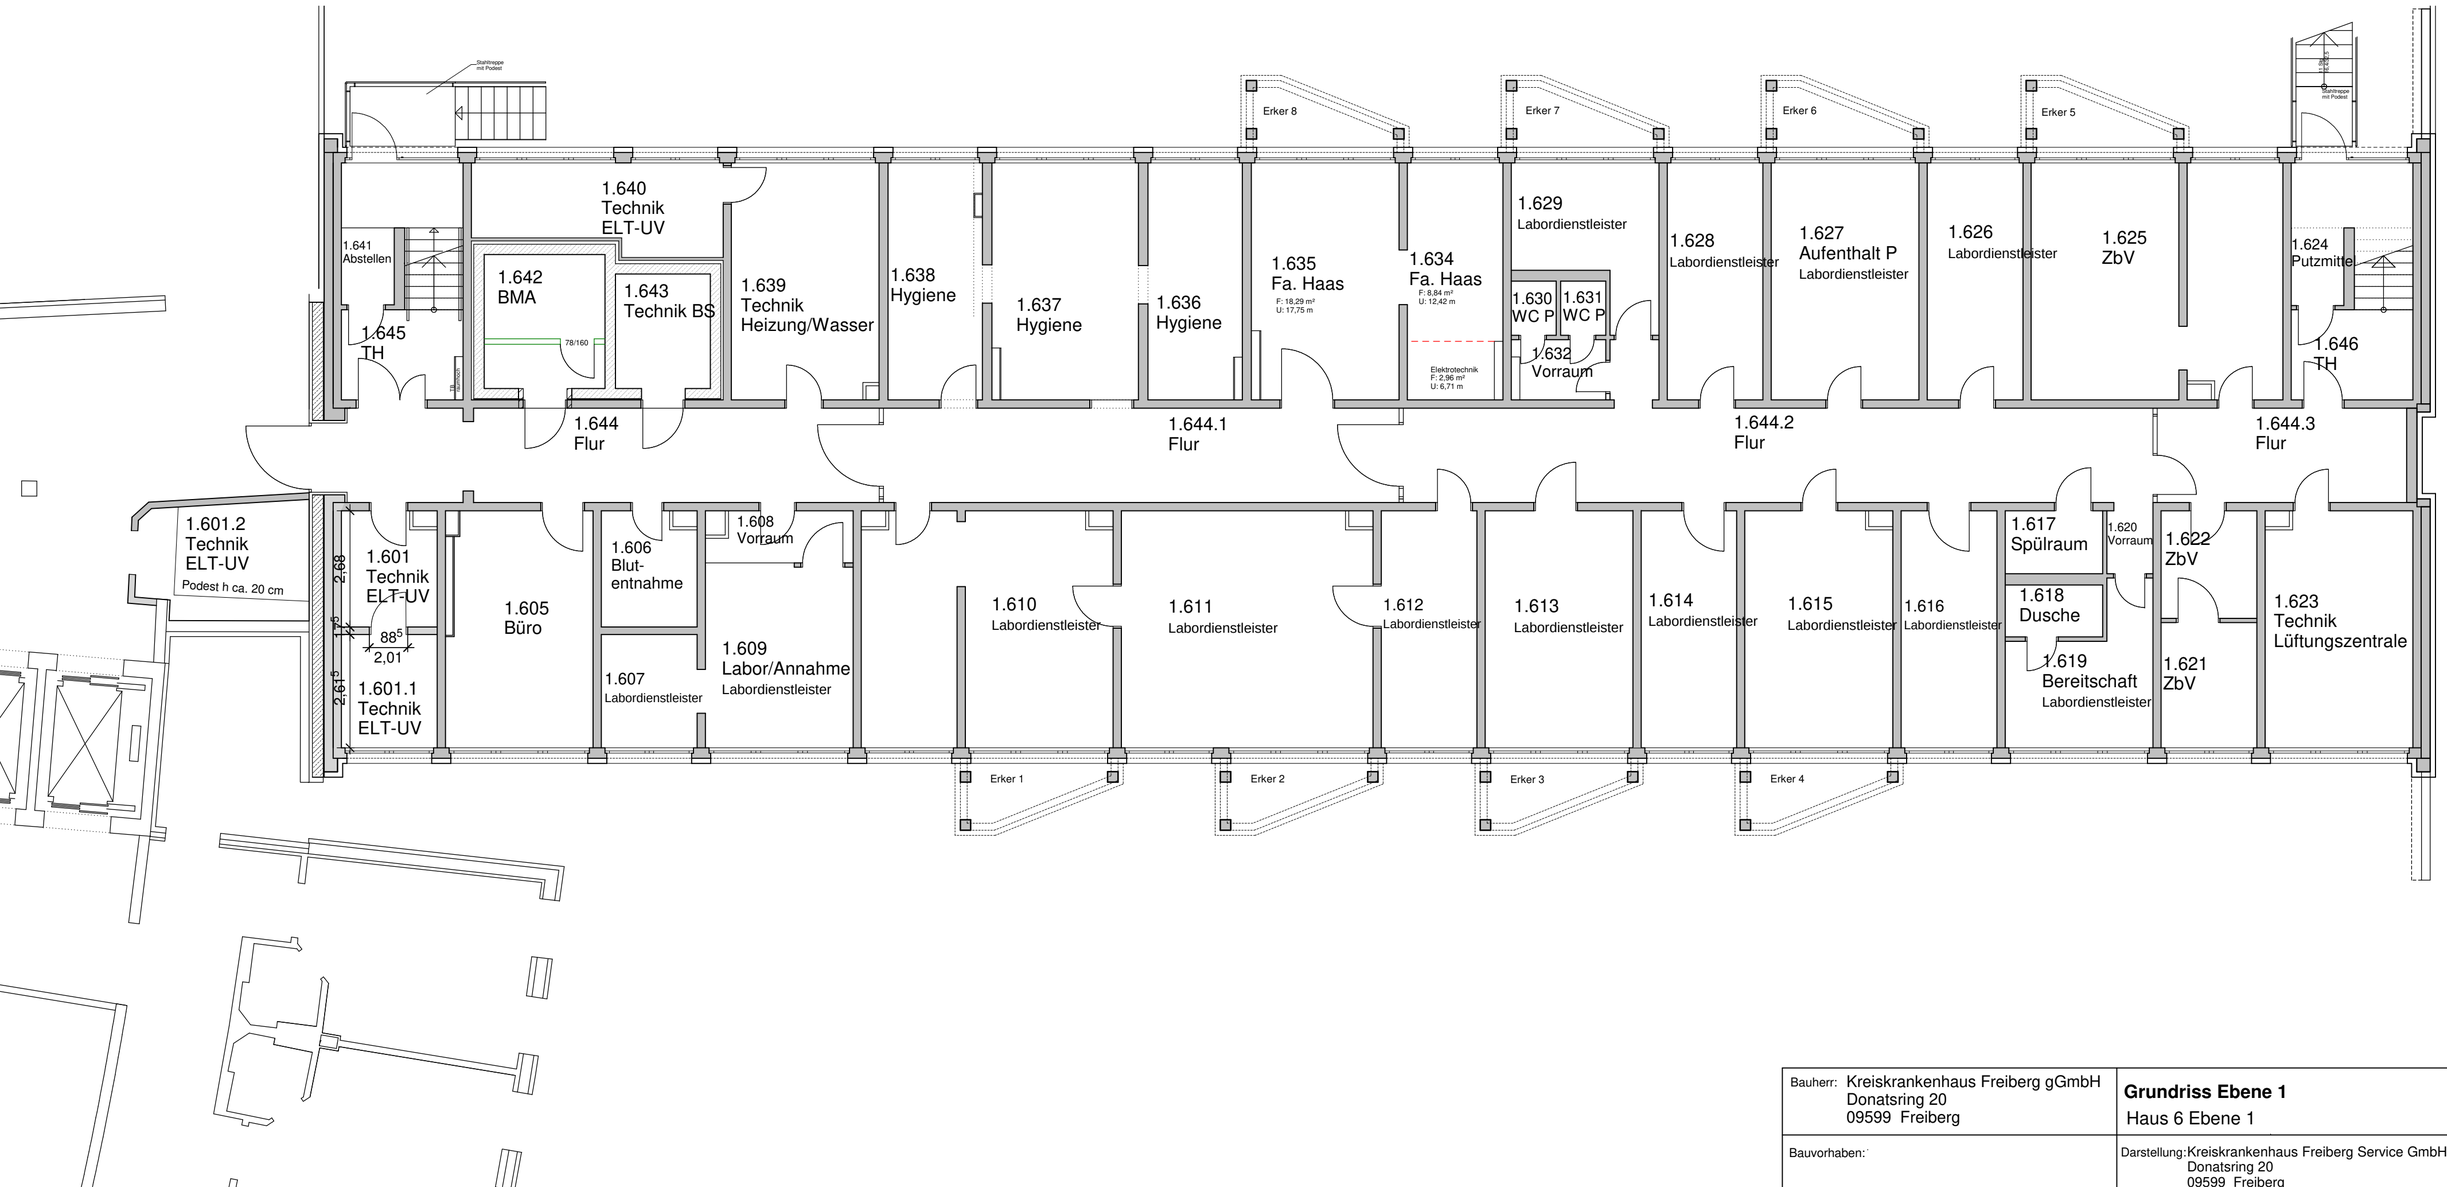


Bauherr: Kreiskrankenhaus Freiberg gGmbH Donatsring 20 09599 Freiberg	**Grundriss Ebene 1** Haus 6 Ebene 1	Datum: 07.08.2025
		Maßstab: 1 : 100
Bauvorhaben:	Darstellung: Kreiskrankenhaus Freiberg Service GmbH Donatsring 20 09599 Freiberg	Plan-Nr.: