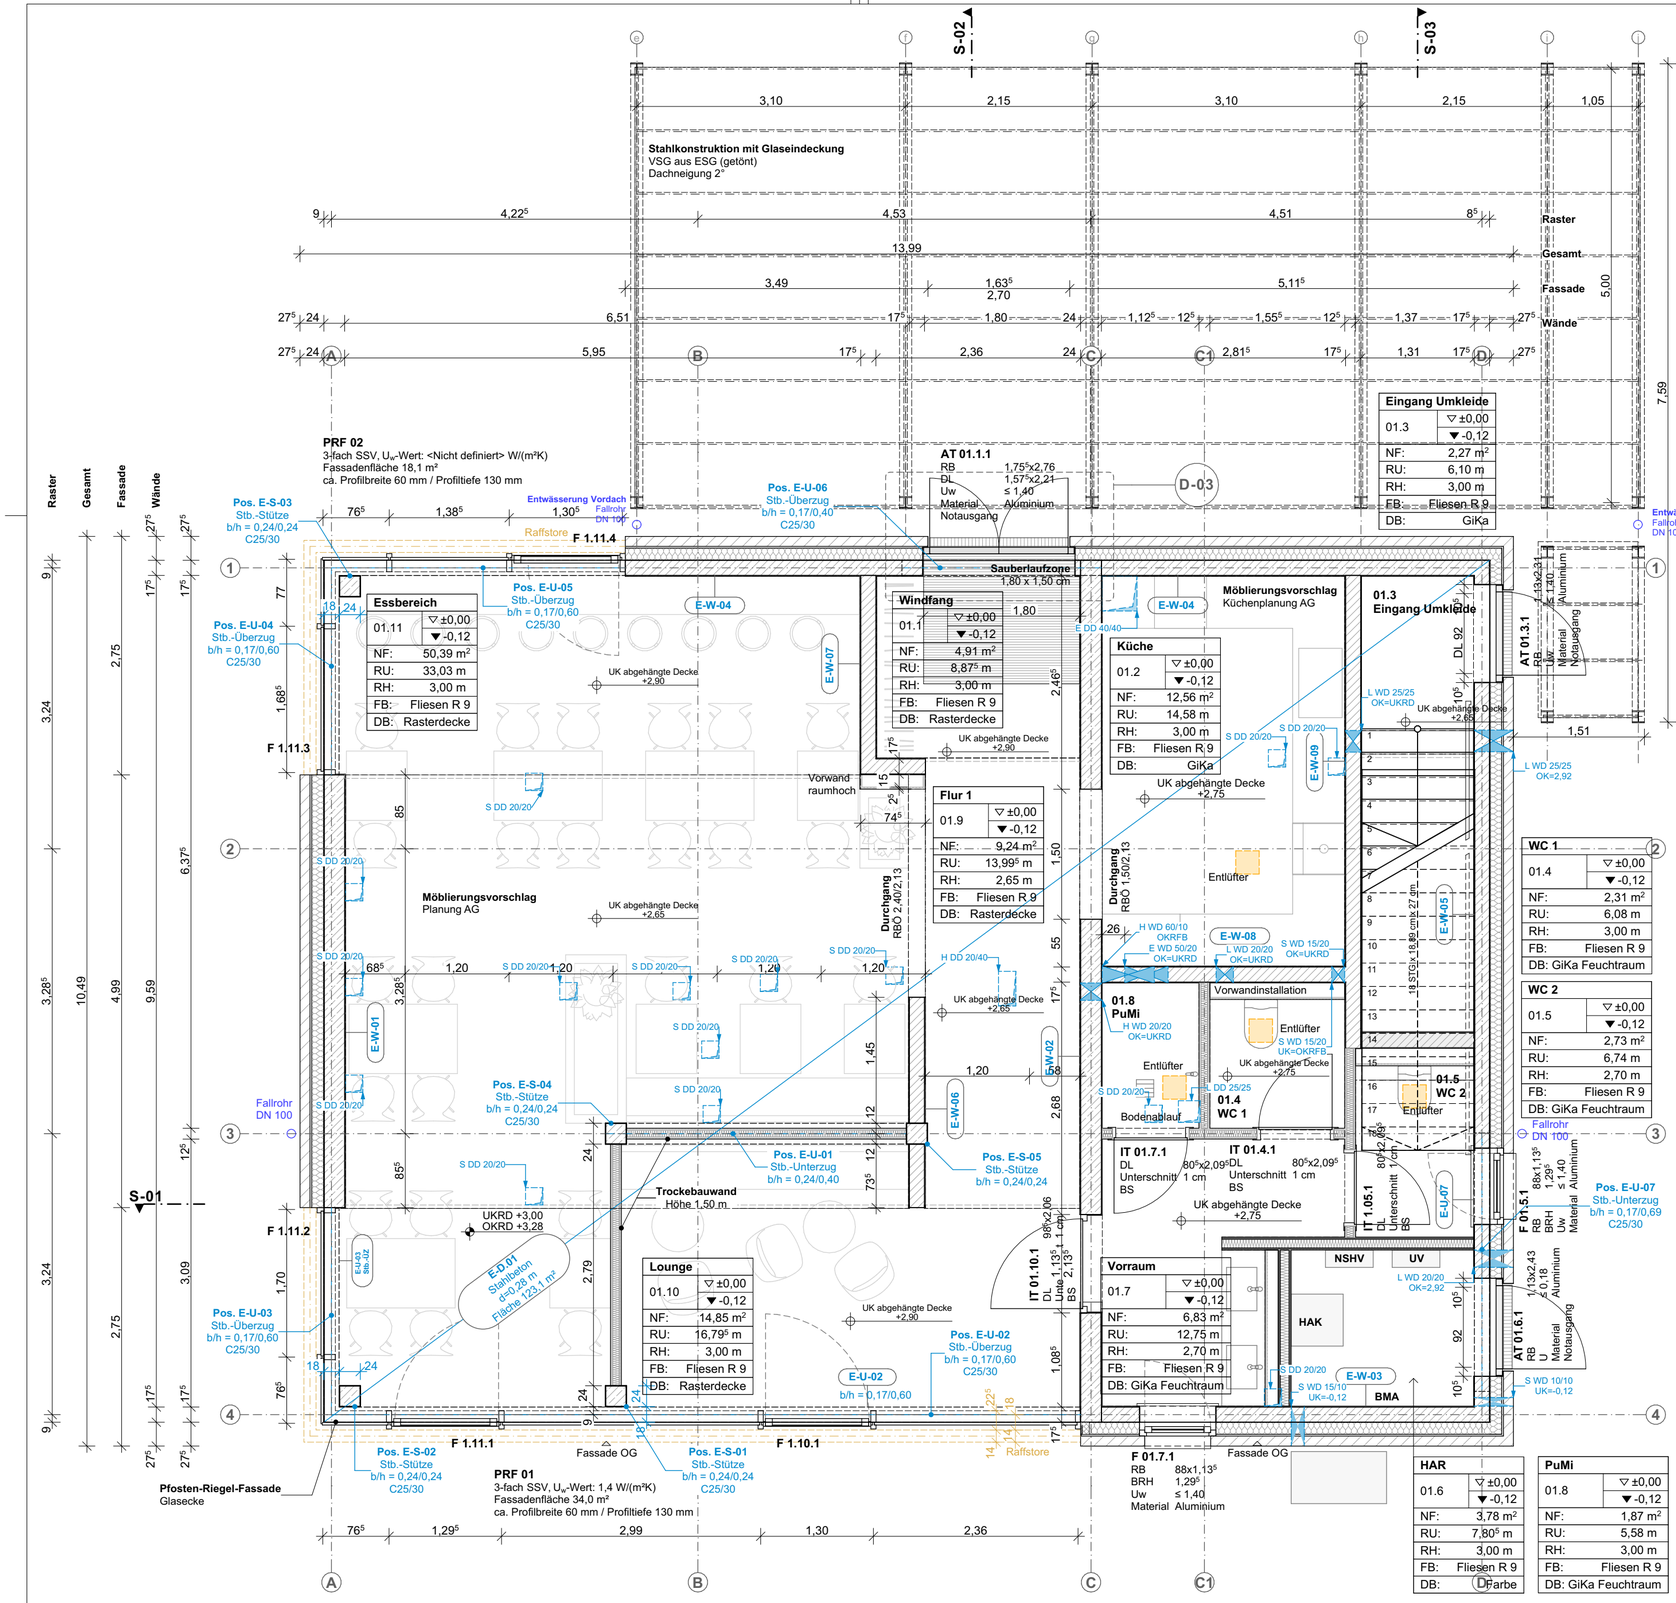

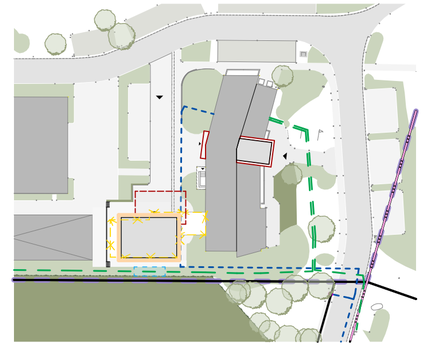

Übersichtsplan
M 1:1.000

LEGENDE

- Stb. - Stahlbeton
- Stb. - Stahlbeton nichttragend
- Beton, unbewehrt
- MW - Mauerwerk
- TB - Trockenbau
- Dämmung, weich
- Dämmung, hart
- Abbruch
- Neubau
- Hinweis: Änderung
- Hinweis: in Klärung

x,xx OKFF	Oberkante Fertigfußboden	WD	Wanddurchbruch
OKFF	Oberkante Fertigfußboden	WA	Wandaussparung
UK	Unterkante	WS	Wandschlitz senkrecht
x,xx OKRD	Oberkante Rohdecke	WW	Wandschlitz waagerecht
OKRD	Oberkante Rohdecke	KB	Kernbohrung Wand
UKRD	Unterkante Rohdecke	BD	Bodendurchbruch
OKT	Oberkante Terrain / Gelände	FBS	Fußbodenschlitz
x,xx	Vermesserpunkt	FBA	Fußbodenaussparung
BRH	Brüstungshöhe Rohbau (Bezug OKRD)	DD	Deckendurchbruch
UZ/ÜZ	Unterzug/Überzug	DA	Deckenaussparung
FS	Flachsturz	DS	Deckenschlitz
KASA	Kalksandstein-Sturz	KB	Kernbohrung Decke
HK	Heizkörper	FD	Fundamentdurchbruch
RA	Rauchabzugsöffnung	FA	Fundamentaussparung
REV	Revisionsöffnung	FS	Fundamentschlitz

Tx.xx / xx	T = Tür, Geschoss + lf. Nr. Brandschutzanforderung
Fx.xx / xx	F = Fenster, Geschoss + lf. Nr. Brandschutzanforderung
SK x	Schallschutzklasse Tür / Fenster
D xx / Detail	D = Detail, laufende Nummer

Fußboden-Rutschfestigkeitsklassen
Angaben zu Anforderungen an Rutschfestigkeit der Fußböden sind den Raumstempeln zu entnehmen.

Höhenangaben
Angaben zu Tür-, Fenster-, Brüstungs- und allgemeine Öffnungshöhen sind als Rohbaumaße angegeben.

WEITERE LEGENDEN SIEHE HAUPTPLÄNE

INDEX			
A	Erste Ausgabe	03.06.2026	rw
INDEX	ÄNDERUNG	DATUM	KÜRZEL

Dieses Projekt nebst Anlagen unterliegt dem Urheberrechtsgesetz in der derzeitigen Fassung und darf ohne Genehmigung des Entwurfsverfassers weder vervielfältigt noch ganz oder teilweise anderweitig verwendet werden oder Dritten zugänglich gemacht werden. Verwertungsrechte und Urheberrechte bleiben dem Entwurfsverfasser vorbehalten. Sämtliche Maße sind vom Unternehmenden eigenverantwortlich am Bau zu prüfen. Alle Werkpläne sind nur in Verbindung mit den gültigen Schal- und Bewehrungsplänen der Tragwerksplanung, sowie den Durchbruchsplänen der Fachplanung gültig und/oder den ergänzenden Angaben. Das ausführende Unternehmen ist verpflichtet, den:die Auftraggeber:in auf etwaige Unstimmigkeiten der Ausführungsunterlagen hinzuweisen (VOB, § 3.3).

N

0 1 2 3 4 5 m
M1:50

INDEX A

PROJEKT
24-008 Kläranlage WEB Umbau
Betriebsgebäude u. Neubau Sozialgebäude
Zum Stahlberg 2
38448 Wolfsburg

SG-AP-GR-EG Grundriss EG

MAßSTAB 1:50 | BLATTGRÖßE DIN A2
LPH Ausführungsplanung | GEZEICHNET rw
DATUM 03.06.2026 | GEPRÜFT

BAUHERR:IN

WEB
Wolfsburger Entwässerungsbetriebe
Zum Stahlberg 2
38448 Wolfsburg

TEL 05361-281201
MAIL
WEB

Wolfsburg, den