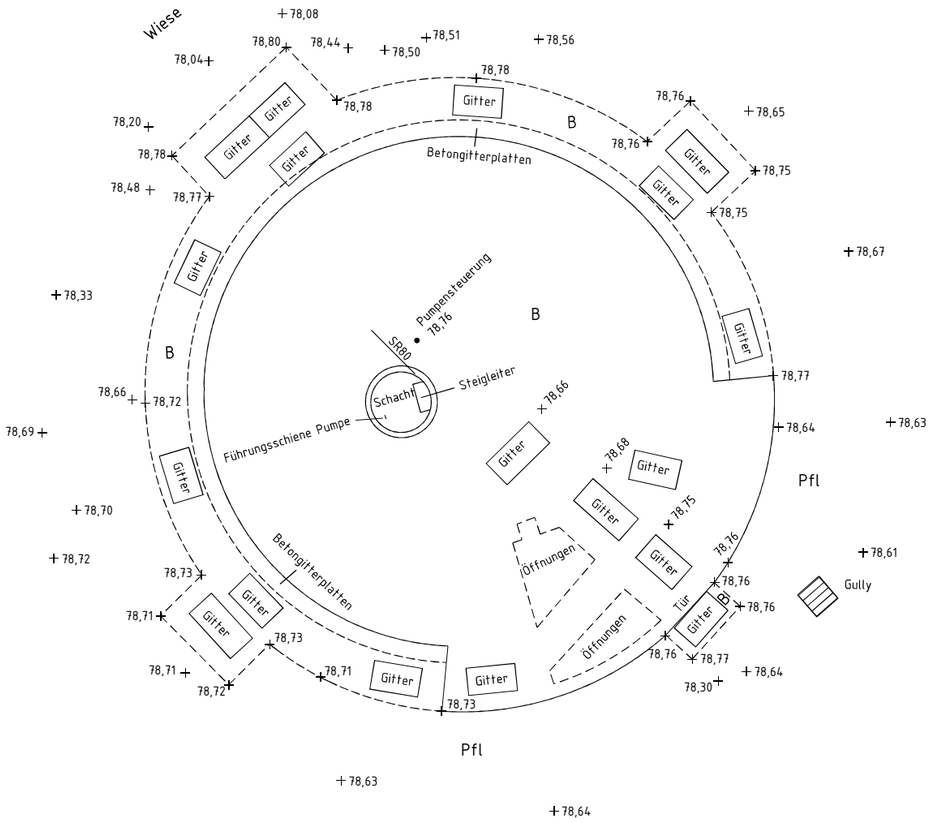

Legende

BS	Bordstein
Phl	Pflaster
KP	Kleinpflaster
GP	Großpflaster
B	Beton
S	Sand
A	Asphalt
RG	Rasengitterstein
VP	Verbundpflaster

Geprüft Name: _____ Datum: _____

	Datum	Zeichen
gemessen:	09.2025	Matschuck
gezeichnet:	10.2025	Baskan

Maßstab: 1:100

Datei: Wolfsburg-Mörse_Kläranlage.dwg

VPT Vermessungs + Planwerks Team Perleberg GmbH

Lageplan

Höhensystem: DHHN 2016
Lagesystem: ETRS 89

Blattnr.: Blatt 1 von 1

Projekt: Wolfsburg-Mörse ehemalige Kläranlage

WEB Wolfsburger Entwässerungsbetriebe