Legende Druckluft

Medien Druckluft:

▬	DL Druckluft

Symbol Druckluft:

	Pneumatikregelgruppe
▪	Absperrventil, allgemein
	Kupplung (pneumatische)
□	Kabelkanaldeckel

Richtungspfeile:

- endend, Medium nach unten
- endend, Medium von unten
- beginnend Medium aufwärts
- beginnend Medium abwärts
- hindurchgehend, Medium aufwärts
- hindurchgehend, Medium abwärts

🟩	Bodentank Typ1 60cm x 60cm (Gesamtmaß inkl. Deckel), Durchbruch: 50cm x 50cm
🟩	DL Typ1 Druckluft (1x groß (12mm) + 1x klein (6mm))
🟩	DL Typ2 Druckluft, abgehängt von Stahlkonstruktion Dacharbeitsstände oder Decke
🟩	DL Typ3 Druckluft (1x groß (12mm) + 1x klein (6mm) + 1 Schlauchroller DN9 mit 6mm Anschluss)
🟦	Mediensäule mit Druckluftanschluss, h= 125cm

Zeichnungsverfasser:

HSGP
Heinze-Stockfisch-Grabis + Partner GmbH
Ingenieurbüro für Gebäudetechnik

Borsteler Chaussee 25
22453 Hamburg
Tel +49 40 514 77 - 0
Fax +49 40 514 77 - 111
office@hsgp.de / www.hsgp.de

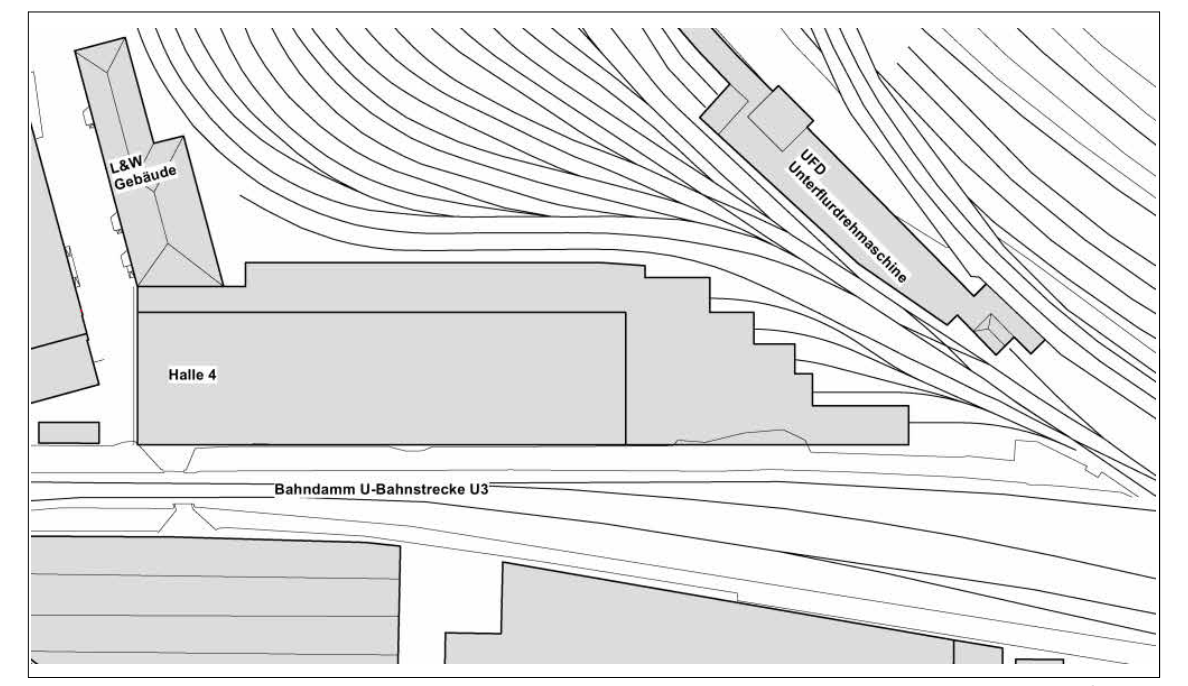

Lageplan ohne Maßstab

Entwurfsplanung

Alle Maße sind am Bau zu prüfen

Grundlage Architektur: Planstand vom 02.06.2026

Index	Datum	Beschreibung	Name
D	11.09.2026	Überarbeitung LP3	wun/ rue
C	07.07.2026	Gleichstellung LP3	wun/ rue
B	17.04.2026	Gleichstellung LP3	kon/ fze
A	12.12.2025	Abschluss LP3	kon/ bie
	07.11.2025	Finaler Planstand LP3	kon/ bie

HOCHBAHN
Steinstraße 20 20095 Hamburg Tel. 3288-0

U-Bahn Bauwerk BBA (004)
B.-hof Barmbek Wagenhalle 4/L+W-Geb.
Bauwerksunterlagen Entwurfs-/ Genehmigungsplanung

Neubau Betriebsgebäude
Druckluft
Grundriss EG

Dokument-Nr.: 1 BBA (004) 225 / 0177 d
EDM-Nr.:
Blatt:
Projekt Nr.: P.23710
Ersatz für:
Ersetzt durch:
Extern Nr.:
Extern Name: HSGP
Maßstab 1: 100
TGA

	Datum	Name
Bearbeitet	11.09.2026	wun/ rue
Erstellt	07.11.2025	kon/bie
Freigabe		
Ungültig		

Abteilung	Fachbereich	Geprüft
		Datum