Legende Wandhydranten

Medien Druckluft:

🟩 FL Wandhydranten Trocken

Symbol Druckluft:

Wandhydranten

Richtungspfeile:

- endend, Medium nach unten
- endend, Medium von unten
- beginnend Medium aufwärts
- beginnend Medium abwärts
- hindurchgehend, Medium aufwärts
- hindurchgehend, Medium abwärts

E
D
C
B
A
GL65
GL64
GL63
GL62
GL61
Löschwassereinspeisung TRH
Nord
Schrank 74 x 74 x 30 cm
B x H x T
Mitte Schrank 1,00m OK Terrain
UK Schrank = -0,49
Entleerung am Tiefpunkt
FL DN80
RA = +2,15 m OKFF
FL DN80
RA = +0,42 m OKFF
FL DN80
RA = +2,19 m OKFF
FL DN50
RA = +1,20 m OKFF
mit Entleerung
Hauseinführung TGA
Hauseinführung ELT
Drucklufttrocknung ist vorzusehen
Vertiefung für Tauchpumpe
Gleisachse
VK Decke
Abdeckung Bodenkanal Gitterrost d=6,00cm
Brandwand
Baugrubenplan Panta
Aufmaß der Fundamentierung L+W Gebäude nach Abbruch der Halle 4 erforderlich.
Danach ggf. Anpassung der Planung Anschluss Sohle erforderlich.
Der Anschluss der Bohrpfahlwand an die HDI-Unterfangung erfolgt anhand einer
U1.TK.03.02
Aufzugsmaschnr.
U1.TK.01.05
SiBel Zentrale
1. RW:66,37m
65
64

Zeichnungsverfasser:

Heinze-Stockfisch-Grabis + Partner GmbH
Ingenieurbüro für Gebäudetechnik

Borsteler Chaussee 25
22453 Hamburg
Tel +49 40 514 77 - 0
Fax +49 40 514 77 - 111
office@hsgp.de / www.hsgp.de

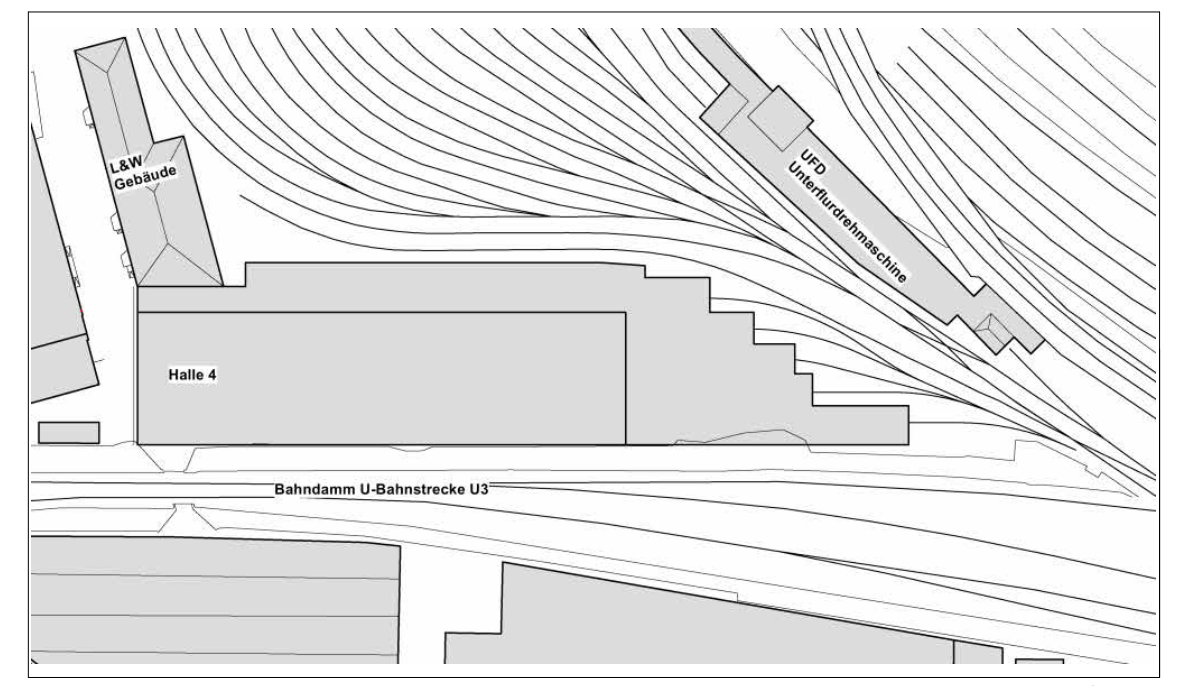

Lageplan ohne Maßstab

Entwurfsplanung

Alle Maße sind am Bau zu prüfen

Grundlage Architektur: Planstand vom 02.06.2026

Index	Datum	Beschreibung	Name
E	11.09.2026	Überarbeitung LP3	wun/ wal
D	07.07.2026	Gleichstellung LP3	wun/ rue
C	12.12.2025	Abschluss LP3	kon/ kre
B	07.11.2025	Finaler Planstand LP3	kon/ bie
A	30.09.2025	2.Vorabzug	kon/ mey
	29.08.2025	1.Vorabzug	wun/ kre

HOCHBAHN
Steinstraße 20 20095 Hamburg Tel. 3288-0

U-Bahn Bauwerk BBA (004)
B.-hof Barmbek Wagenhalle 4/L+W-Geb.
Bauwerksunterlagen Entwurfs-/ Genehmigungsplanung

Neubau Betriebsgebäude
Feuerlöschtechnik
Grundriss UG

Dokument-Nr.: 1 BBA (004) 225 / 0171 e
EDM-Nr.: Blatt:
Projekt Nr.: P.23710
Ersatz für:
Ersetzt durch:
Extern Nr.:
Extern Name: HSGP

Maßstab 1: 100

TGA

	Datum	Name
Bearbeitet	11.09.2026	wun/ wal
Erstellt	29.08.2025	wun/ kre
Freigabe		
Ungültig		

Abteilung	Fachbereich	Geprüft
		Datum