Legende Wandhydranten

Medien Druckluft:		Richtungspfeile:	
🟩	FL Wandhydranten Trocken	↙	endend, Medium nach unten
		↗	endend, Medium von unten
Symbol Druckluft:		↗	beginnend Medium aufwärts
▬	Wandhydranten	↙	beginnend Medium abwärts
		↗	hindurchgehend, Medium aufwärts
		↙	hindurchgehend, Medium abwärts

Zeichnungsverfasser:

Heinze-Stockfisch-Grabis + Partner GmbH
Ingenieurbüro für Gebäudetechnik

Borsteler Chaussee 25
22453 Hamburg
Tel +49 40 514 77 - 0
Fax +49 40 514 77 - 111
office@hsgp.de / www.hsgp.de

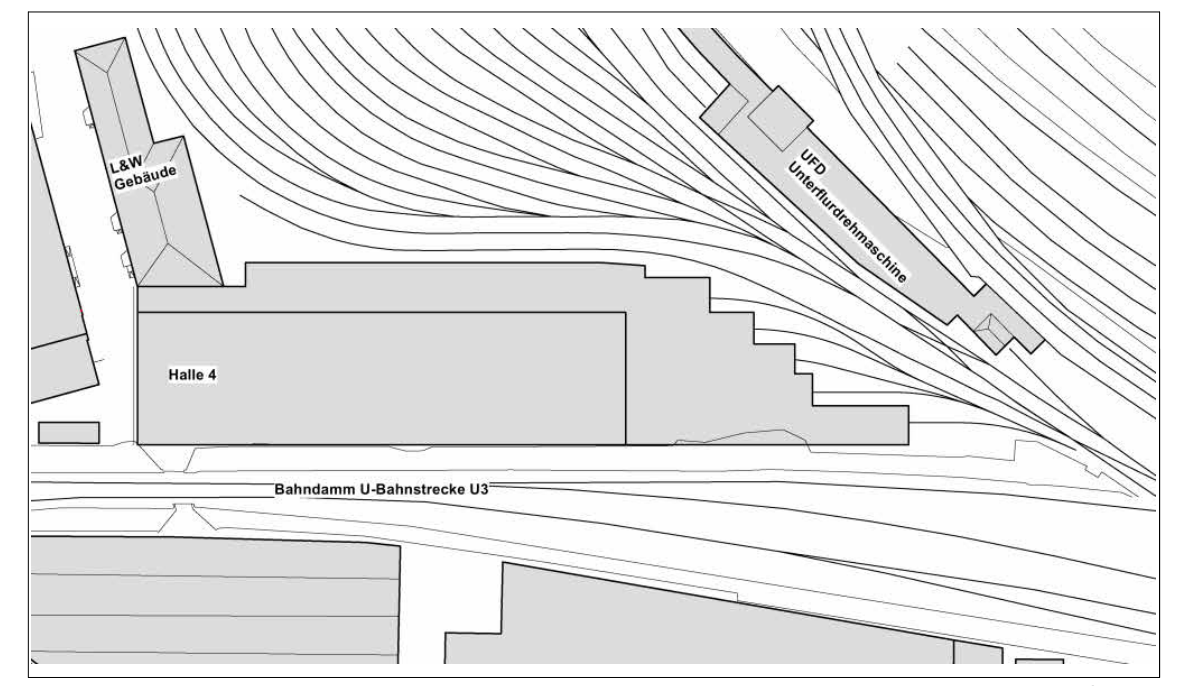

Lageplan ohne Maßstab

Entwurfsplanung

Alle Maße sind am Bau zu prüfen

Grundlage Architektur: Planstand vom 02.06.2026

Index	Datum	Beschreibung	Name
E	11.09.2026	Überarbeitung LP3	wun/ wal
D	07.07.2026	Gleichstellung LP3	wun/ rue
C	12.12.2025	Abschluss LP3	kon/ kre
B	07.11.2025	Finaler Planstand LP3	kon/ bie
A	30.09.2025	2.Vorabzug	kon/ mey
	29.08.2025	1.Vorabzug	wun/ kre

HOCHBAHN
Steinstraße 20 20095 Hamburg Tel. 3288-0

U-Bahn Bauwerk BBA (004)
B.-hof Barmbek Wagenhalle 4/L+W-Geb.
Bauwerksunterlagen Entwurfs-/ Genehmigungsplanung

Neubau Betriebsgebäude
Feuerlöschtechnik
Grundriss OG2

Dokument-Nr.: 1 BBA (004) 225 / 0174 e
EDM-Nr.: Blatt:
Projekt Nr.: P.23710
Ersatz für:
Ersetzt durch:
Extern Nr.:
Extern Name: HSGP

Maßstab 1: 100	TGA	
	Datum	Name
Bearbeitet	11.09.2026	wun/ wal
Erstellt	29.08.2025	wun/ kre
Freigabe		
Ungültig		

Abteilung	Fachbereich	Geprüft
		Datum