# Vorderansicht Kameragate
# M 1:50

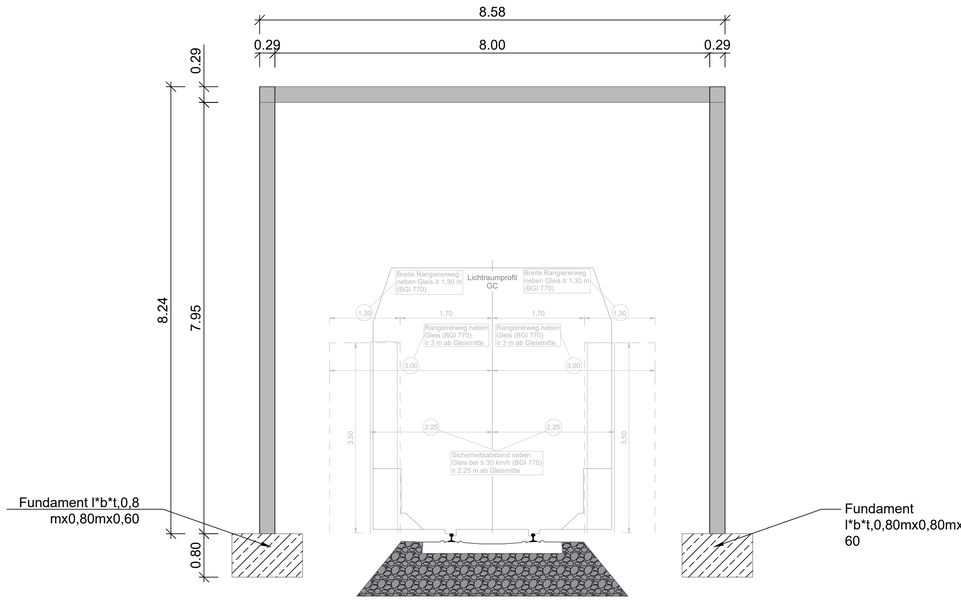


# Standort Kameragate
# M 1:250

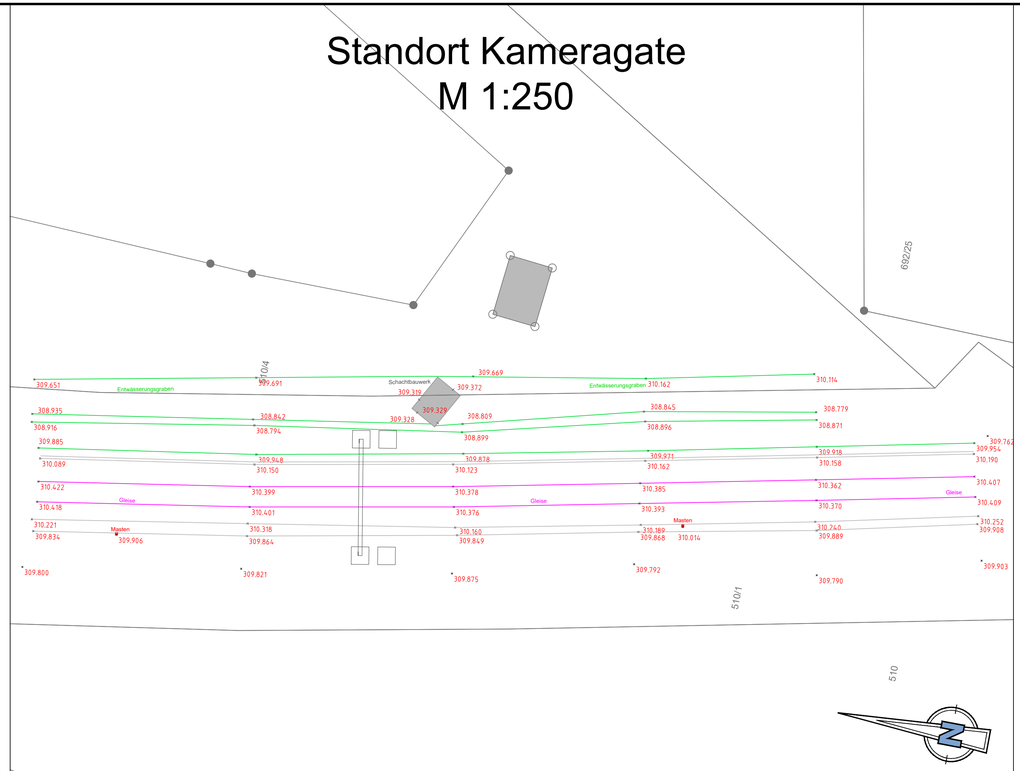


| - | Erstellt am | 28.07.2026 | O. Dietl |
|---|---|---|---|
| Index | Änderungen | Datum | Name |

Standort:
**bayernhafen Nürnberg**
Bayernhafen GmbH & Co. KG
Linzer Straße 6
93055 Regensburg
nuernberg@bayernhafen.de
Tel.: 0941 79597-0

bayernhafen Nürnberg

| | |
|---|---|
| Maßnahme: | Schienengate OCR-Anlage |
| Phase: | Entwurf |
| Bereich: | Eisenbahn |
| Anlage: | |
| Inhalt: | Stahlportal Kameragate |

| | |
|---|---|
| Dokument: | Lageplan |
| Plan-Nr.: | 001 |
| Maßstab: | 1:250, 1:50 |
| Lagereferenz: | DE_ETRS89_UTM32 |
| Höhenreferenz: | DE_DHHN2016_NH |

| | |
|---|---|
| bearbeitet: | C. Kiener |
| gezeichnet: | O. Dietl |
| geprüft: | C. Kiener |
| Regensburg, den | 28.07.2026 |

Unterschrift Prüfer:


**Bayernhafen GmbH & Co. KG**
Linzer Straße 6
93055 Regensburg
holding@bayernhafen.de
www.bayernhafen.de
Tel.: 0941 79504-0
Fax: 0941 79504-20


bayernhafen
Aschaffenburg – Bamberg – Nürnberg – Roth – Regensburg – Passau


Geobasisdaten: © Bayerische Vermessungsverwaltung