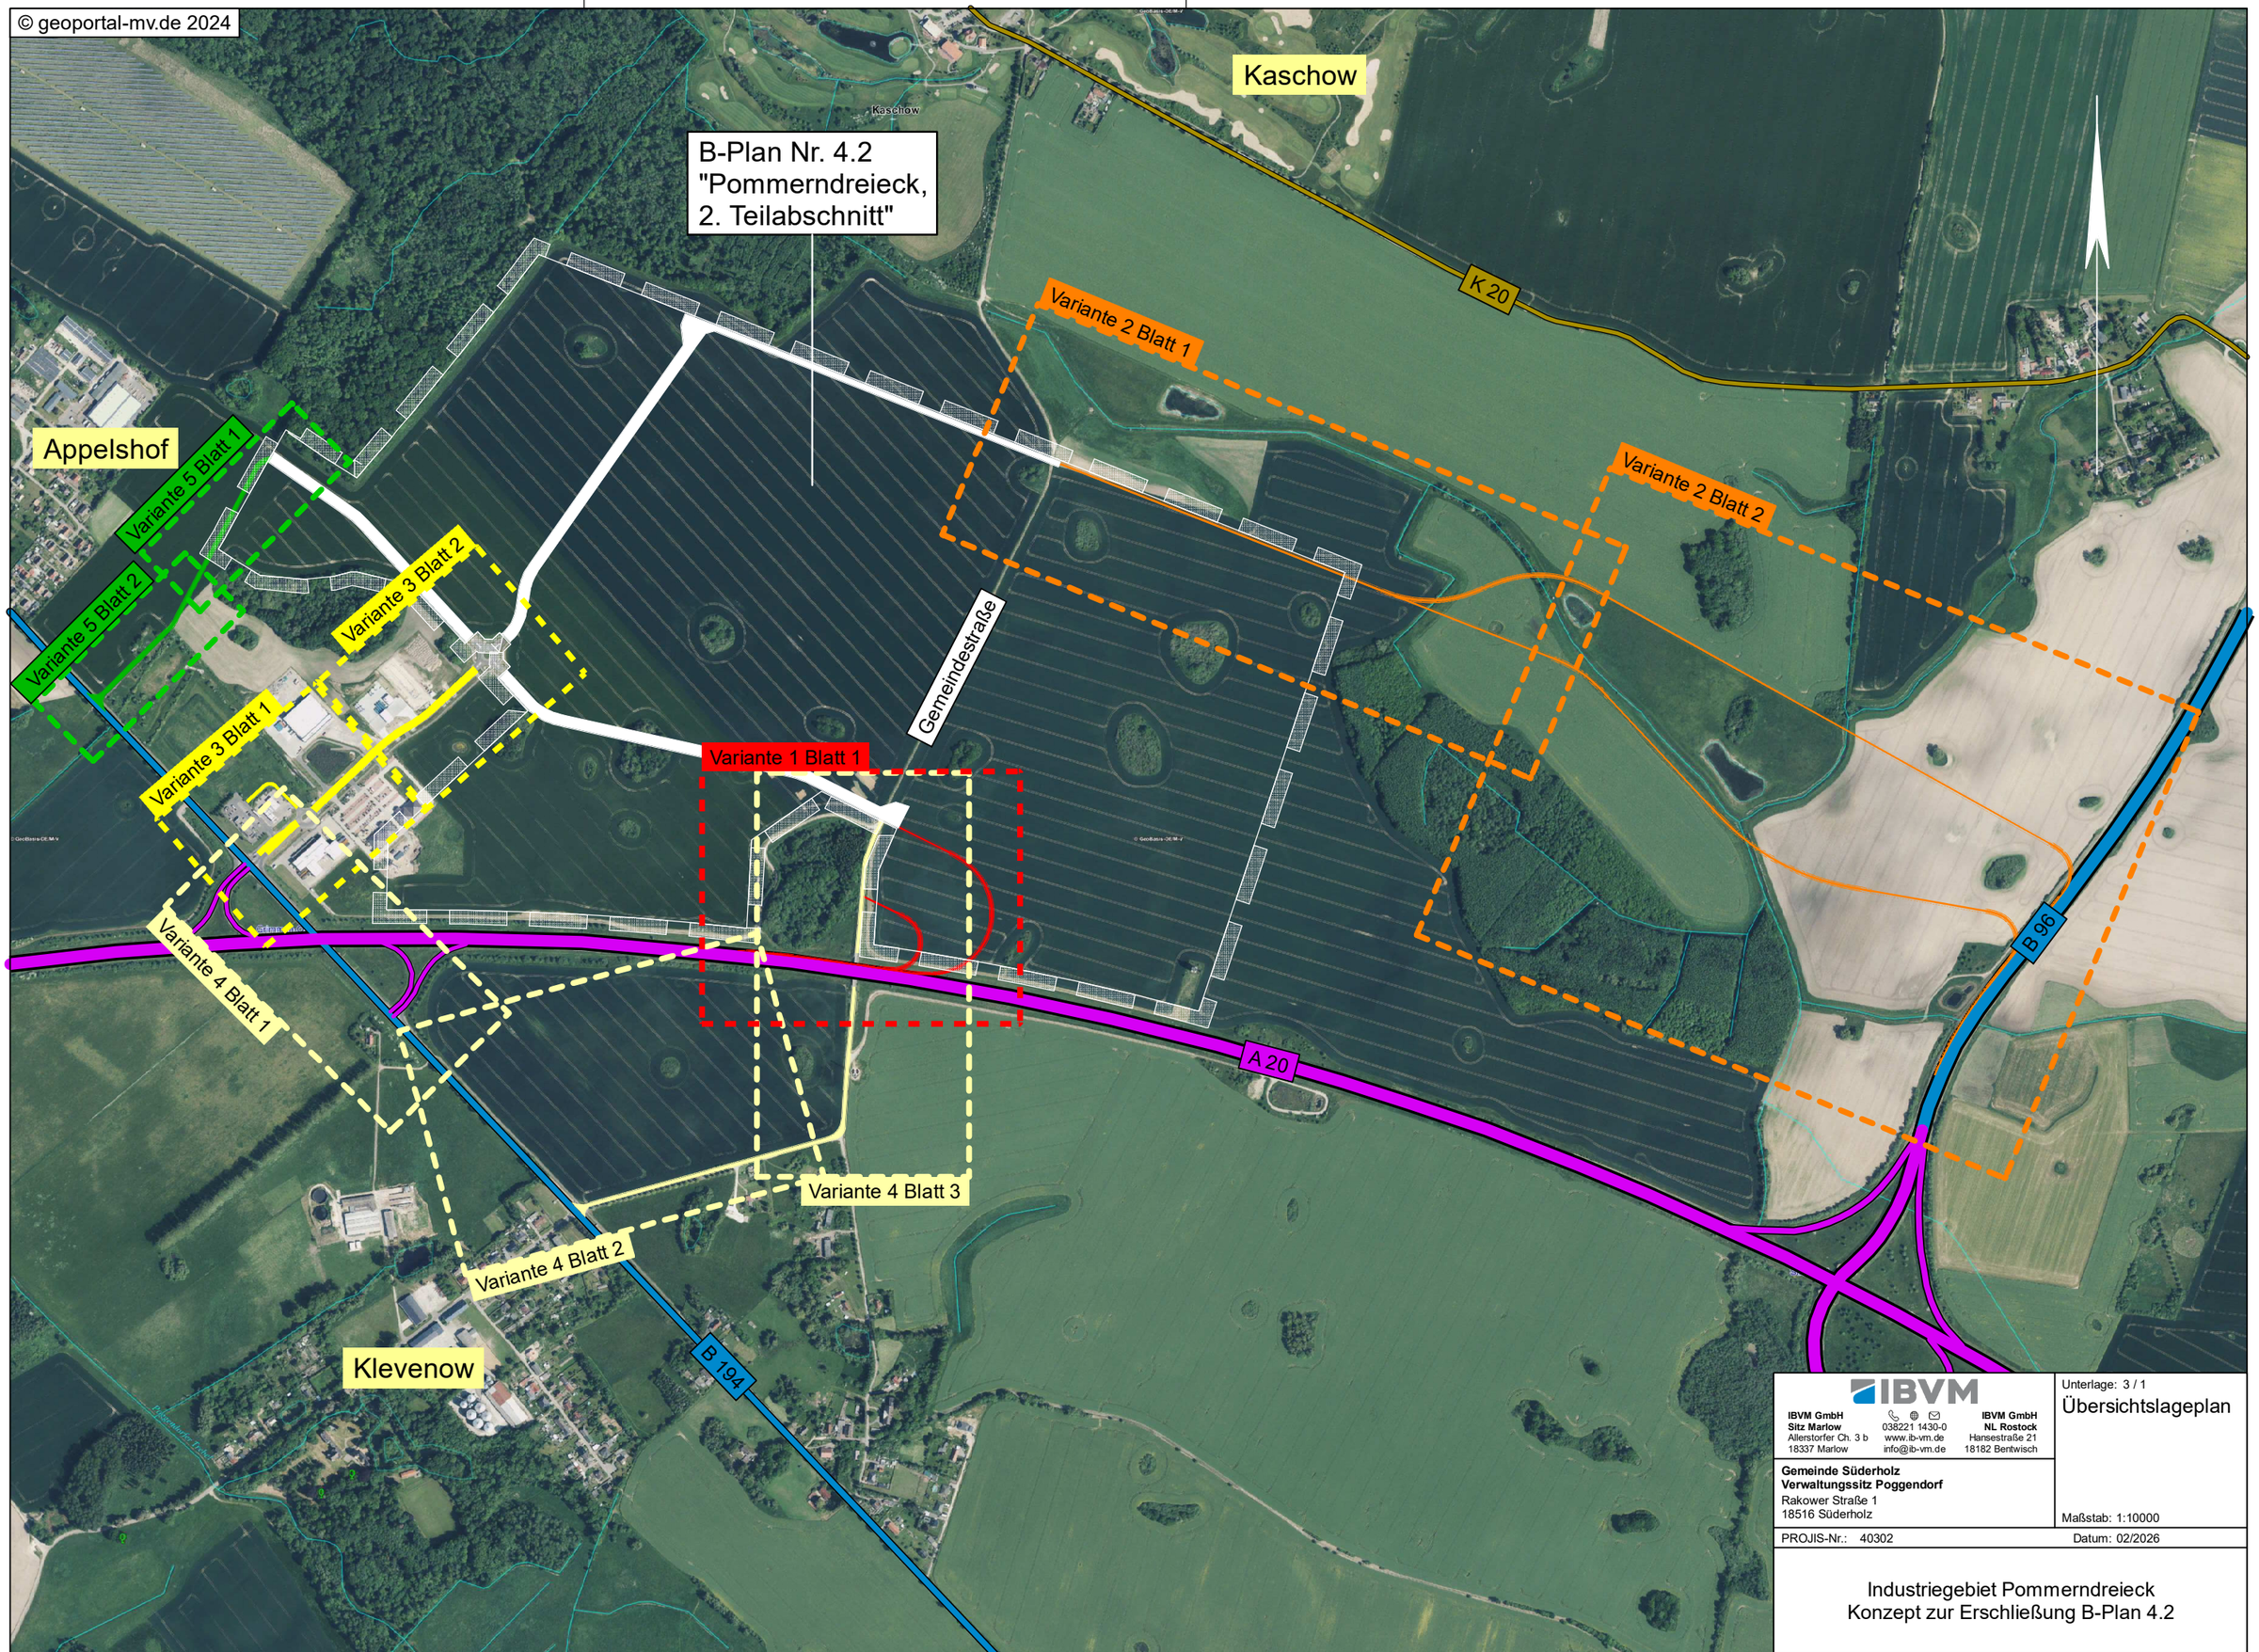


IBVM

IBVM GmbH **Sitz Marlow** Allerstorfer Ch. 3 b 18337 Marlow	038221 1430-0 www.ib-vm.de info@ib-vm.de	**IBVM GmbH** **NL Rostock** Hansestraße 21 18182 Bentwisch

Gemeinde Süderholz
Verwaltungssitz Poggendorf
Rakower Straße 1
18516 Süderholz

Unterlage: 3 / 1

Übersichtslageplan

Maßstab: 1:10000

PROJIS-Nr.: 40302

Datum: 02/2026

Industriegebiet Pommerndreieck
Konzept zur Erschließung B-Plan 4.2