


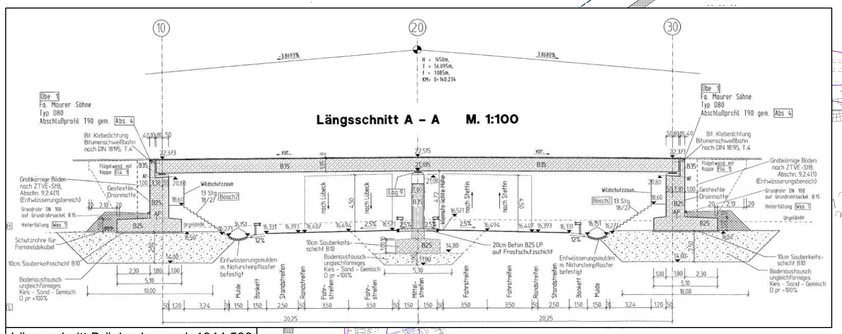

Gemeindestraße nach Kaschow →

Anschluss über die Wendeanlage möglich

Querschnitt E1

Variante 1a

B-Plan um Anschluss an Gemeindestraße erweitern

Querschnitt E1

Variante 1b

Mindestwert effektiver Knotenpunktabstand < 600 m eingehalten

Länge Einfädelungsstreifen: 250 m
Länge Verziehung: 60 m

Querschnitt Q1

Brückenbauwerk bleibt unverändert

Ausstattungselement wie Verkehrszeichen, Schutzeinrichtungen, etc. versetzen

vorh. offene Entwässerungseinrichtung durch geschlossene ersetzen

Eingriff in Solaranlagenfeld

Einzugsgebiet 61511 (FIS Gewässer)

Einzugsgebiet 62433 (FIS Gewässer)


← A 20 Richtungsfahrbahn Lübeck

A 20 Richtungsfahrbahn Stettin →


← Gemeindestraße nach Klevenow

Ü-Bauwerk: 1944:508
km 192+855,55 (A 20)
Kreuzungswinkel = 96,39 gon
kleinste LW = 19,35m (RF Stettin)
kleinste LW = 19,34m (RF Lübeck)

Querschnitt Einfädelungsstreifen E1

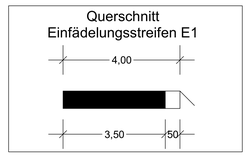

Querschnitt Rampe Q1

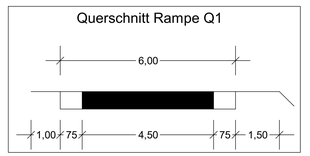

IBVM GESELLSCHAFT BERATENDER INGENIEURE

IBVM GmbH
Sitz Marlow
Alexandrfer Ch. 3 b
18337 Marlow

IBVM GmbH
NL Rostock
Hansestraße 21
18182 Bentwisch

	Datum	Name
bearbeitet	02/2026	KSC
gezeichnet	02/2026	DFE
geprüft	02/2026	

Die junge Gemeinde Süderholz

Gemeinde Süderholz
Verwaltungssitz Poggendorf
Rakower Straße 1
18516 Süderholz

	Datum	Name
gesehen		
geprüft		

Nr.	Art der Änderung	Datum	Zeichen

KONZEPT

Straße / Abschn.-Nr. / Station:

Unterlage / Blatt-Nr.: 5.1 / 1
Lageplan 1
Variante 1

PROJIS-Nr.: 40302.1

Maßstab: 1:500

Industriegebiet Pommerndreieck
Konzept zur Erschließung B-Plan 4.2

Grundplan hergestellt:
Ing.-Büro Voss & Muderack GmbH
Alexandrfer Chaussee 3b
18337 Marlow

Aufnahme: 05/23
10/23

Feldvergleich: -

Kataster: ALKIS 02/2023

Lagesystem: ETRS 89 / UTM zone 33

Höhensystem: DHHN 2016 in m NHN