
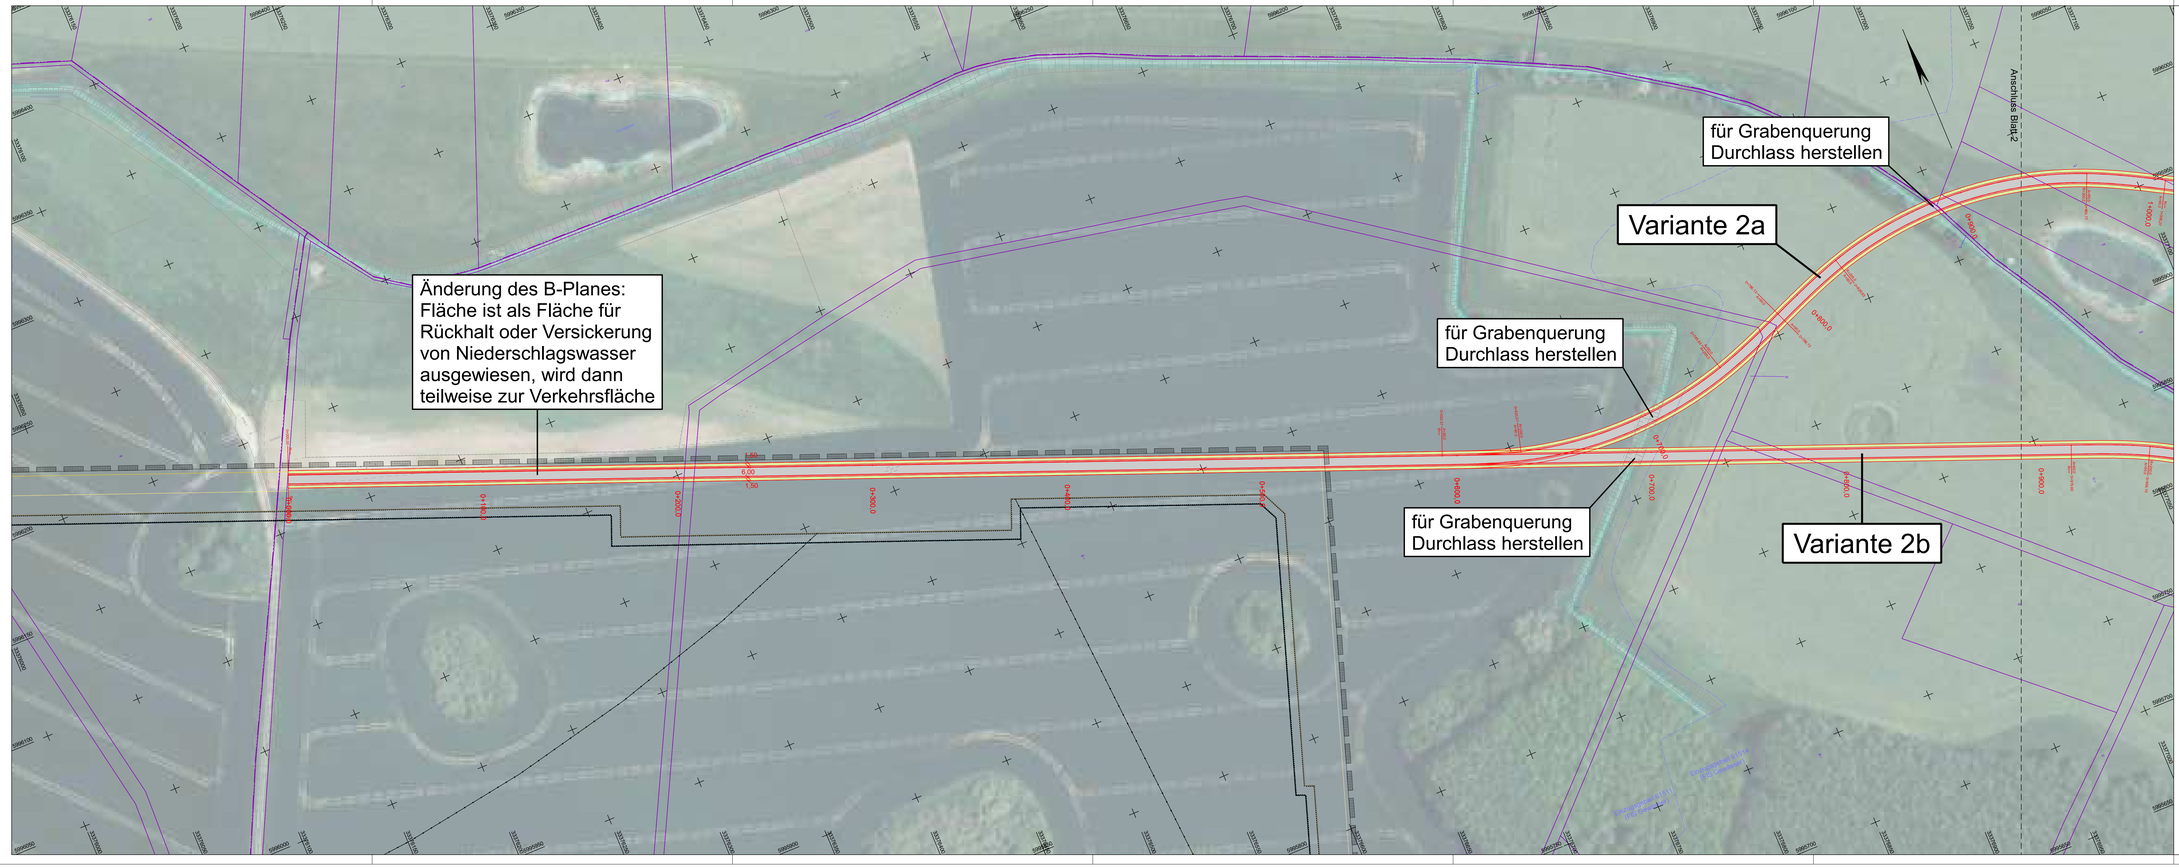


Querschnitt Rampe Q1

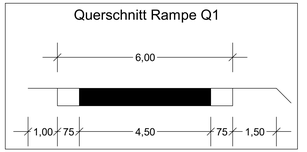

1 2

IBVM GESELLSCHAFT BERATENDER INGENIEURE	Datum	Name
bearbeitet	02/2026	KNC
gezeichnet	02/2026	DFE
geprüft	02/2026	

IBVM GmbH Sitz Marlow, Allensfurter Ch. 3 b, 18337 Marlow; Tel. 03822 / 1430-0, www.ib-vm.de, info@ib-vm.de; IBVM GmbH NL Rostock, Hansestraße 21, 18182 Bentwisch

Gemeinde Süderholz	Datum	Name
gesehen		
geprüft		

Gemeinde Süderholz
Verwaltungssitz Poggendorf
Rakower Straße 1
18516 Süderholz

Nr.	Art der Änderung	Datum	Zeichen

KONZEPT

Straße / Abschn.-Nr. / Station:

PROJIS-Nr.: 40302.1

Unterlage / Blatt-Nr.: 5.2 / 1
Lageplan 1
Variante 2

Maßstab: 1:1000

Industriegebiet Pommerndreieck
Konzept zur Erschließung B-Plan 4.2

Grundplan hergestellt:

Ing.-Büro Voss & Muderack GmbH, Alt-Marlow 14/16 Chaussee 35, 18337 Marlow

Aufnahme: 05/23, 10/23

Feldvergleich: -

Kataster: ALKIS 02/2023

Lagesystem: ETRS 89 / UTM zone 33

Höhensystem: DHHN 2016 in m NHN