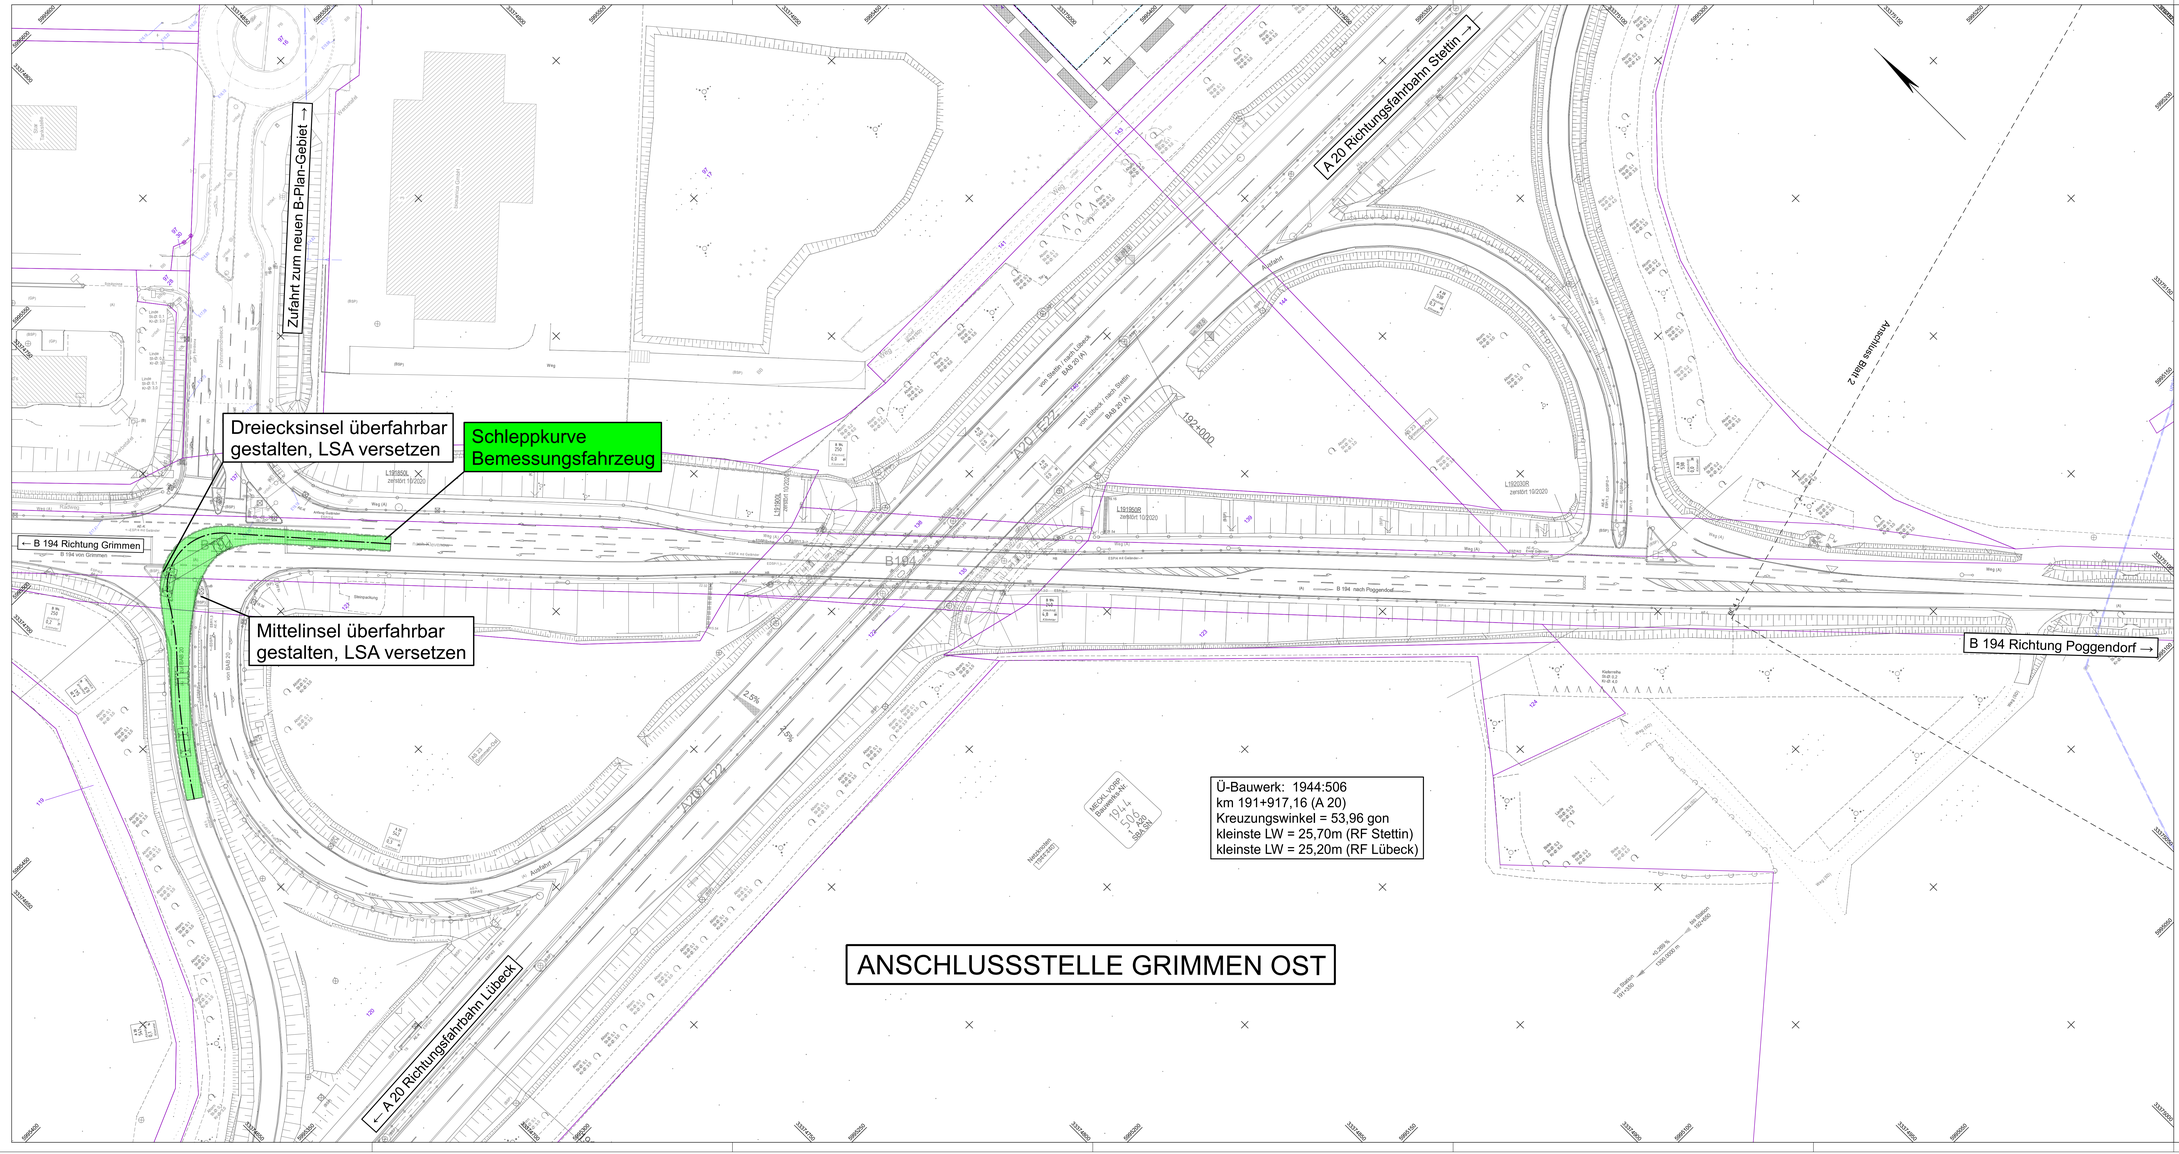


1	2	3	4

IBVM
BEVELLIGTIGER BERATENDER

IBVM GmbH
Sitz Marlow
Alemannfer Ch. 3 b
18337 Marlow

IBVM GmbH
NL Rostock
Hansestraße 21
18182 Bentwisch

	Datum	Name
bearbeitet	02/2026	KSC
gezeichnet	02/2026	DFE
geprüft	02/2026	

Gemeinde Süderholz
Verwaltungssitz Poggendorf
Rakower Straße 1
18516 Süderholz

	Datum	Name
gesehen		
geprüft		

Nr.	Art der Änderung	Datum	Zeichen

KONZEPT

Straße / Abschn.-Nr. / Station:

PROJIS-Nr.: 40302.1

Unterlage / Blatt-Nr.: 5.4 / 1
Lageplan 1
Variante 4

Maßstab: 1:500

Industriegebiet Pommerndreieck
Konzept zur Erschließung B-Plan 4.2

Grundplan hergestellt:

Ing.-Büro Voss & Muderack GmbH
Alemannfer Chaussee 3b
18337 Marlow

Aufnahme: 05/23
10/23

Feldvergleich: -

Kataster: ALKIS 02/2023

Lagesystem: ETRS 89 / UTM zone 33

Höhensystem: DHHN 2016 in m NHN