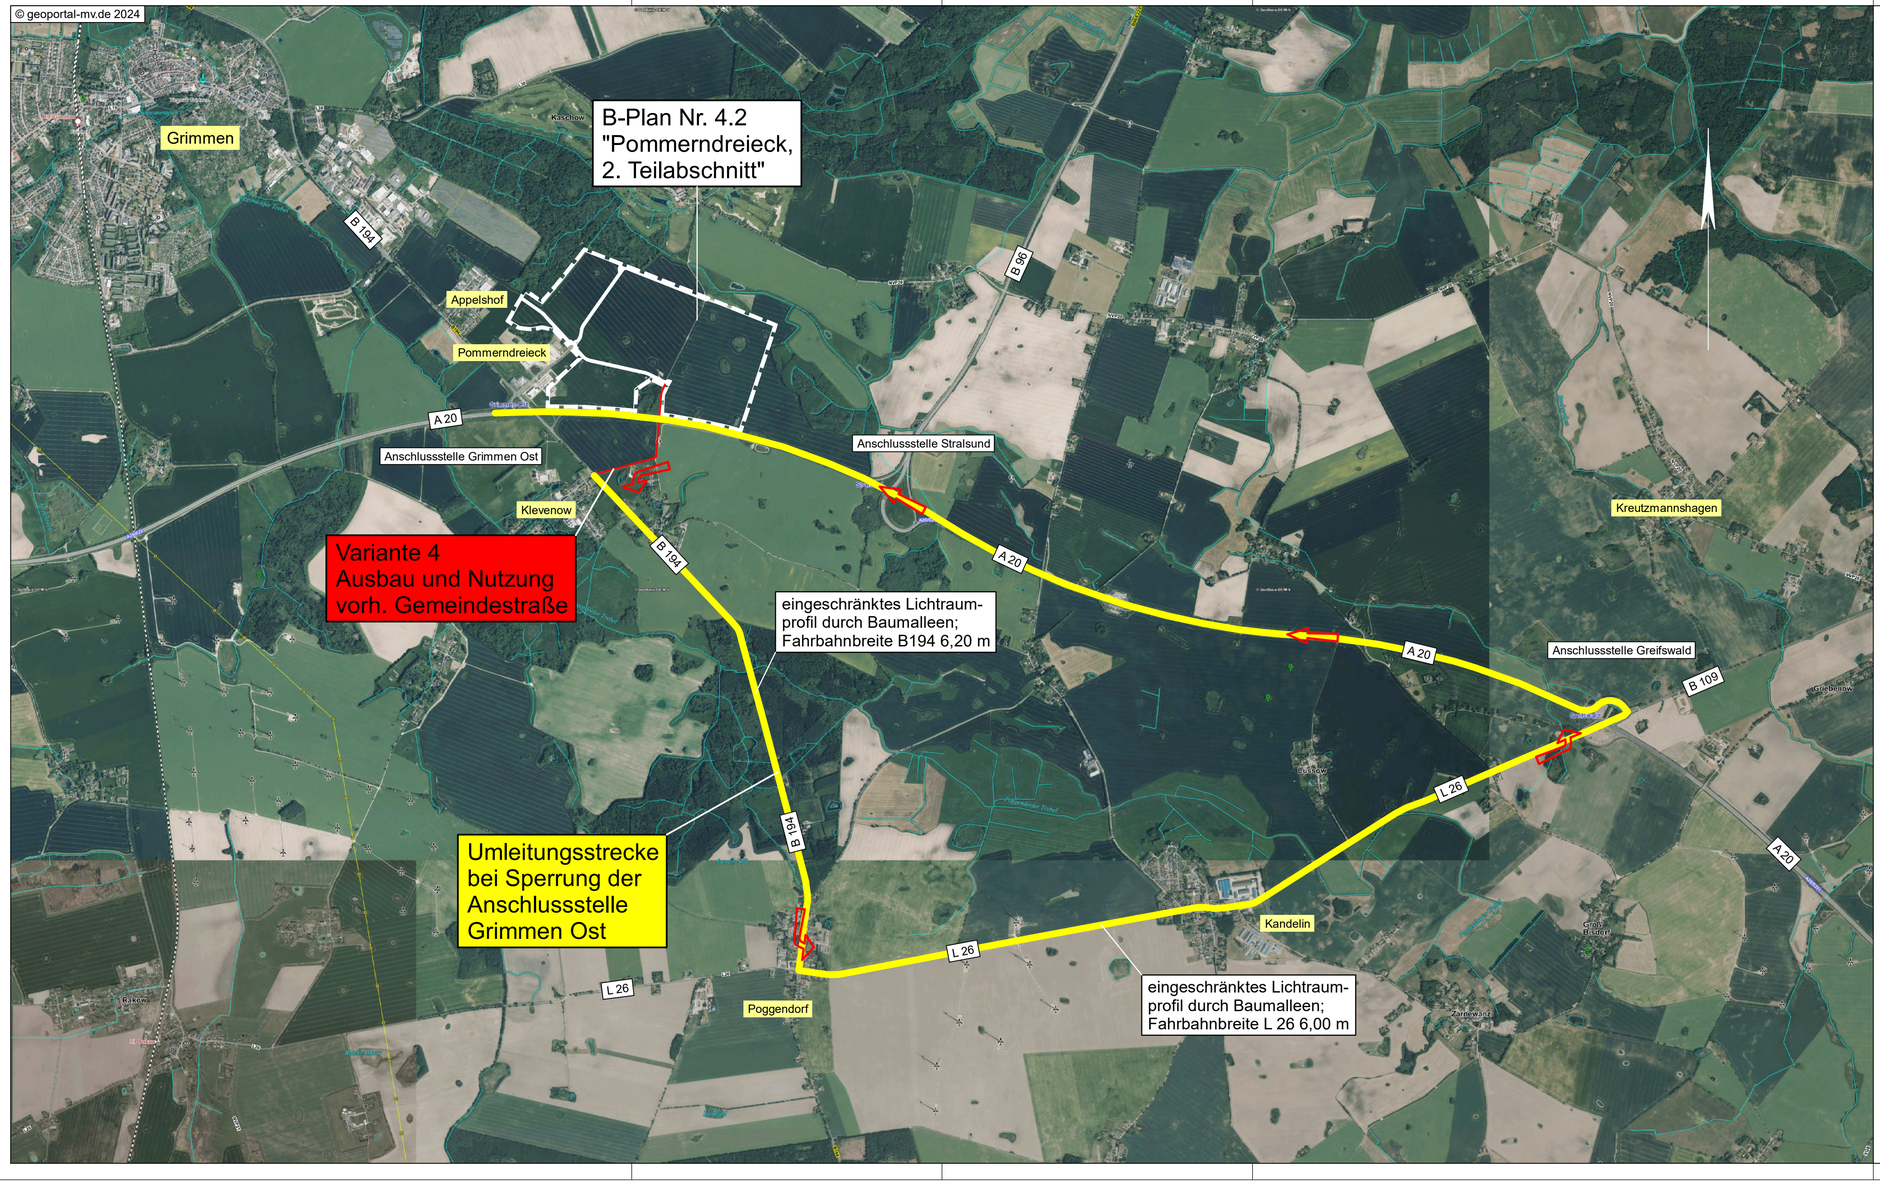


1 2 3 4

	Datum	Name
bearbeitet	02/2026	KSC
gezeichnet	02/2026	DFE
geprüft	02/2026	

IBVM
GESELLSCHAFT BERATENDER INGENIEURE

IBVM GmbH
Sitz Marlow
Allerstorfer Ch. 3 b
18337 Marlow

038221 1430-0
www.ib-vm.de
info@ib-vm.de

IBVM GmbH
NL Rostock
Hansestraße 21
18182 Bentwisch

	Datum	Name
gesehen		
geprüft		

Gemeinde Süderholz
Verwaltungssitz Poggendorf
Rakower Straße 1
18516 Süderholz

Nr.	Art der Änderung	Datum	Zeichen

KONZEPT

Straße / Abschn.-Nr. / Station:

PROJIS-Nr.: 40302.1

Unterlage / Blatt-Nr.: 5.4 / 4
Lageplan Umleitung
Variante 4

Maßstab: 1:25.000

Industriegebiet Pommerndreieck
Konzept zur Erschließung B-Plan 4.2

Grundplan hergestellt:

Ing.-Büro Voss & Muderack GmbH
Allersdorfer Chaussee 3b
18337 Marlow

Aufnahme: 05/23 10/23

Feldvergleich: -

Kataster: ALKIS 02/2023

Lagesystem: ETRS 89 / UTM zone 33

Höhensystem: DHHN 2016 in m NHN