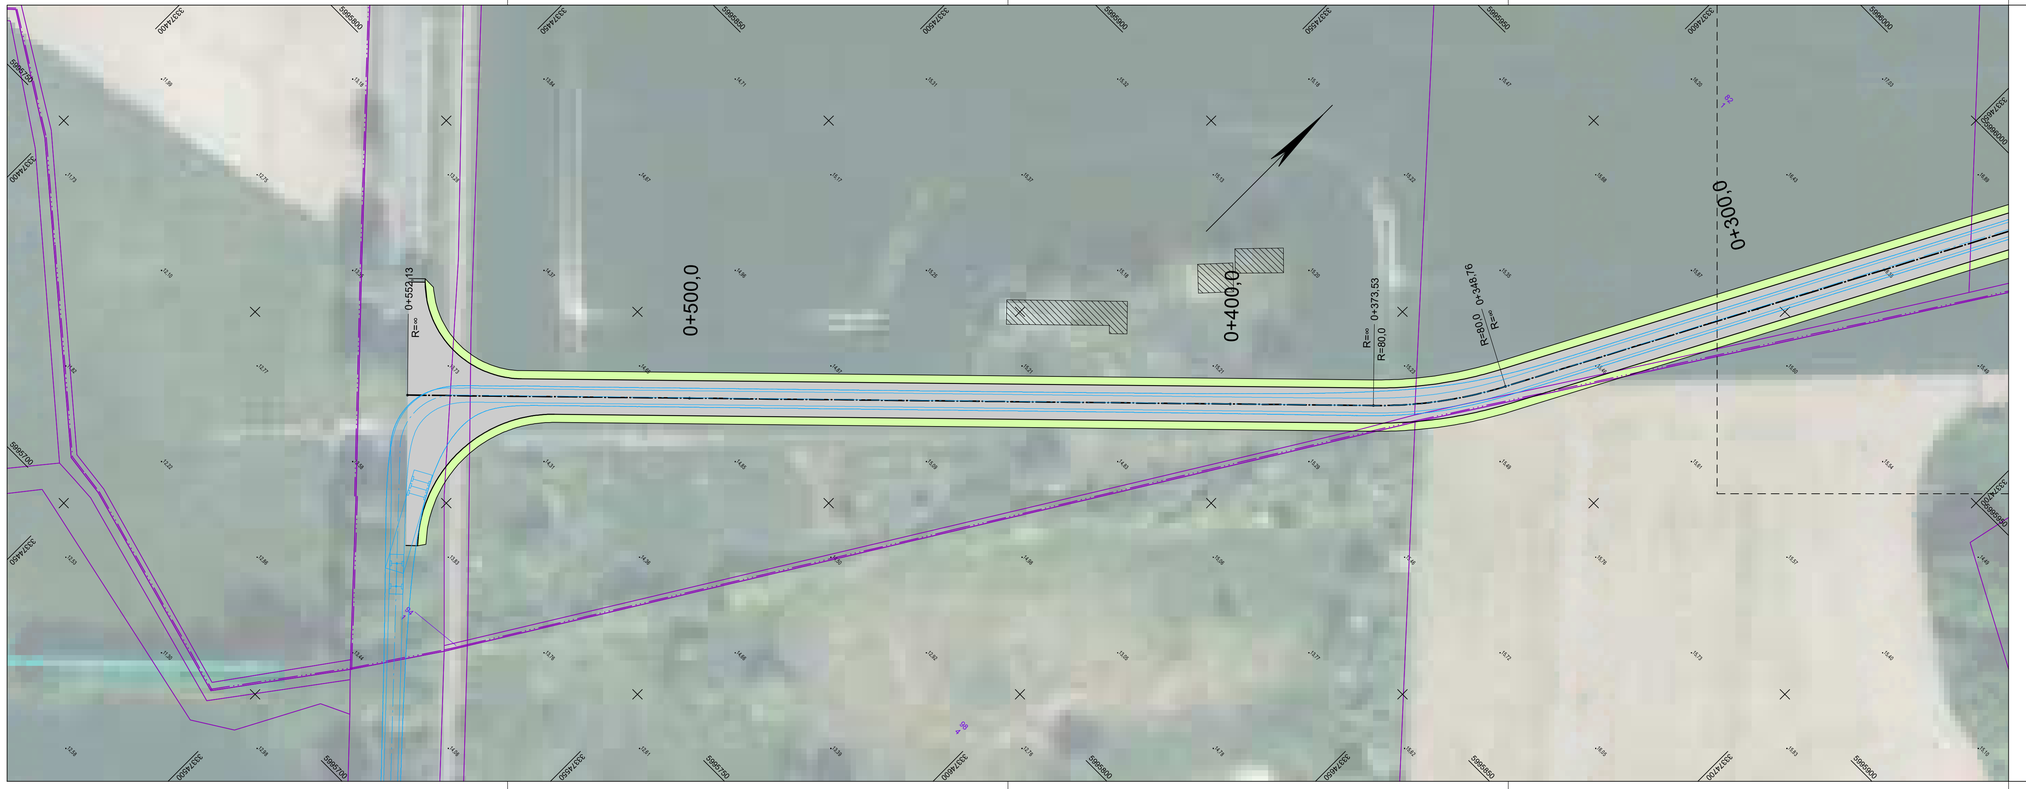


1 2

IBVM
GESELLSCHAFT BERATENDER INGENIEURE

IBVM GmbH
Sitz Marlow
Allersdorfer Ch. 3 b
18337 Marlow

038221 1430-0
www.ib-vm.de
info@ib-vm.de

IBVM GmbH
NL Rostock
Hansestraße 21
18182 Bentwisch

	Datum	Name
bearbeitet	02/2026	KSC
gezeichnet	02/2026	DFE
geprüft	02/2026	

Die junge Gemeinde Süderholz

Gemeinde Süderholz
Verwaltungssitz Poggendorf
Rakower Straße 1
18516 Süderholz

	Datum	Name
gesehen		
geprüft		

Nr.	Art der Änderung	Datum	Zeichen

KONZEPT

Straße / Abschn.-Nr. / Station:

Unterlage / Blatt-Nr.: 5.5 / 2
Lageplan
Variante 5

PROJIS-Nr.: 40302.1

Maßstab: 1:500

Industriegebiet Pommerndreieck - 3. Bauabschnitt
Erschließung B-Plan 4.1 teilw. und 4.2, Süderholz

Grundplan hergestellt:

Ing.-Büro Voss & Muderack GmbH
Allersdorfer Chaussee 3b
18337 Marlow

Aufnahme: 05/23
10/23

Feldvergleich: -

Kataster: ALKIS 02/2023

Lagesystem: ETRS 89 / UTM zone 33

Höhensystem: DHHN 2016 in m NHN