




GRUNDRISS
ERDGESCHOSS

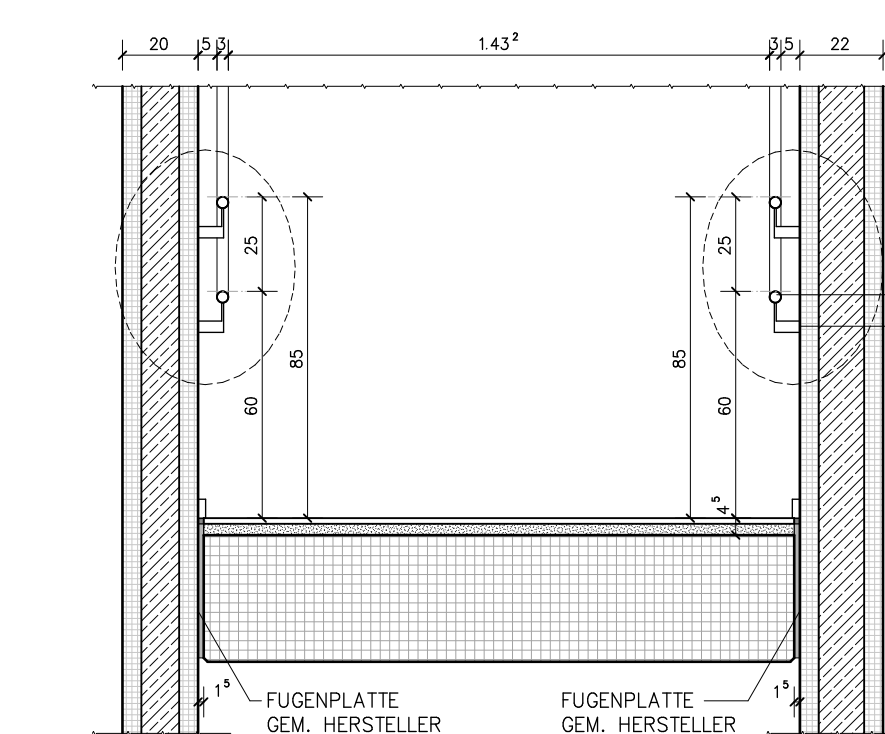


SNITT
DOPPEL-HANDLAUF-WAND
SNITT TREPPENLAUF

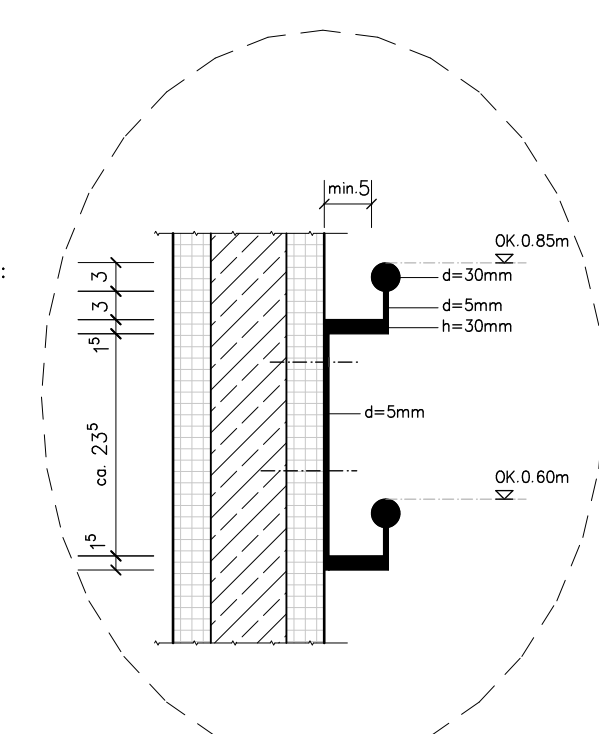


DETAIL M 1:10
DOPPEL-HANDLAUF-WAND
SNITT

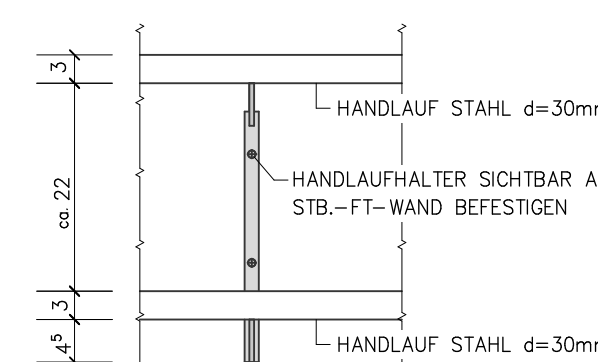

DETAIL M 1:10
DOPPEL-HANDLAUF-WAND
ANSICHT

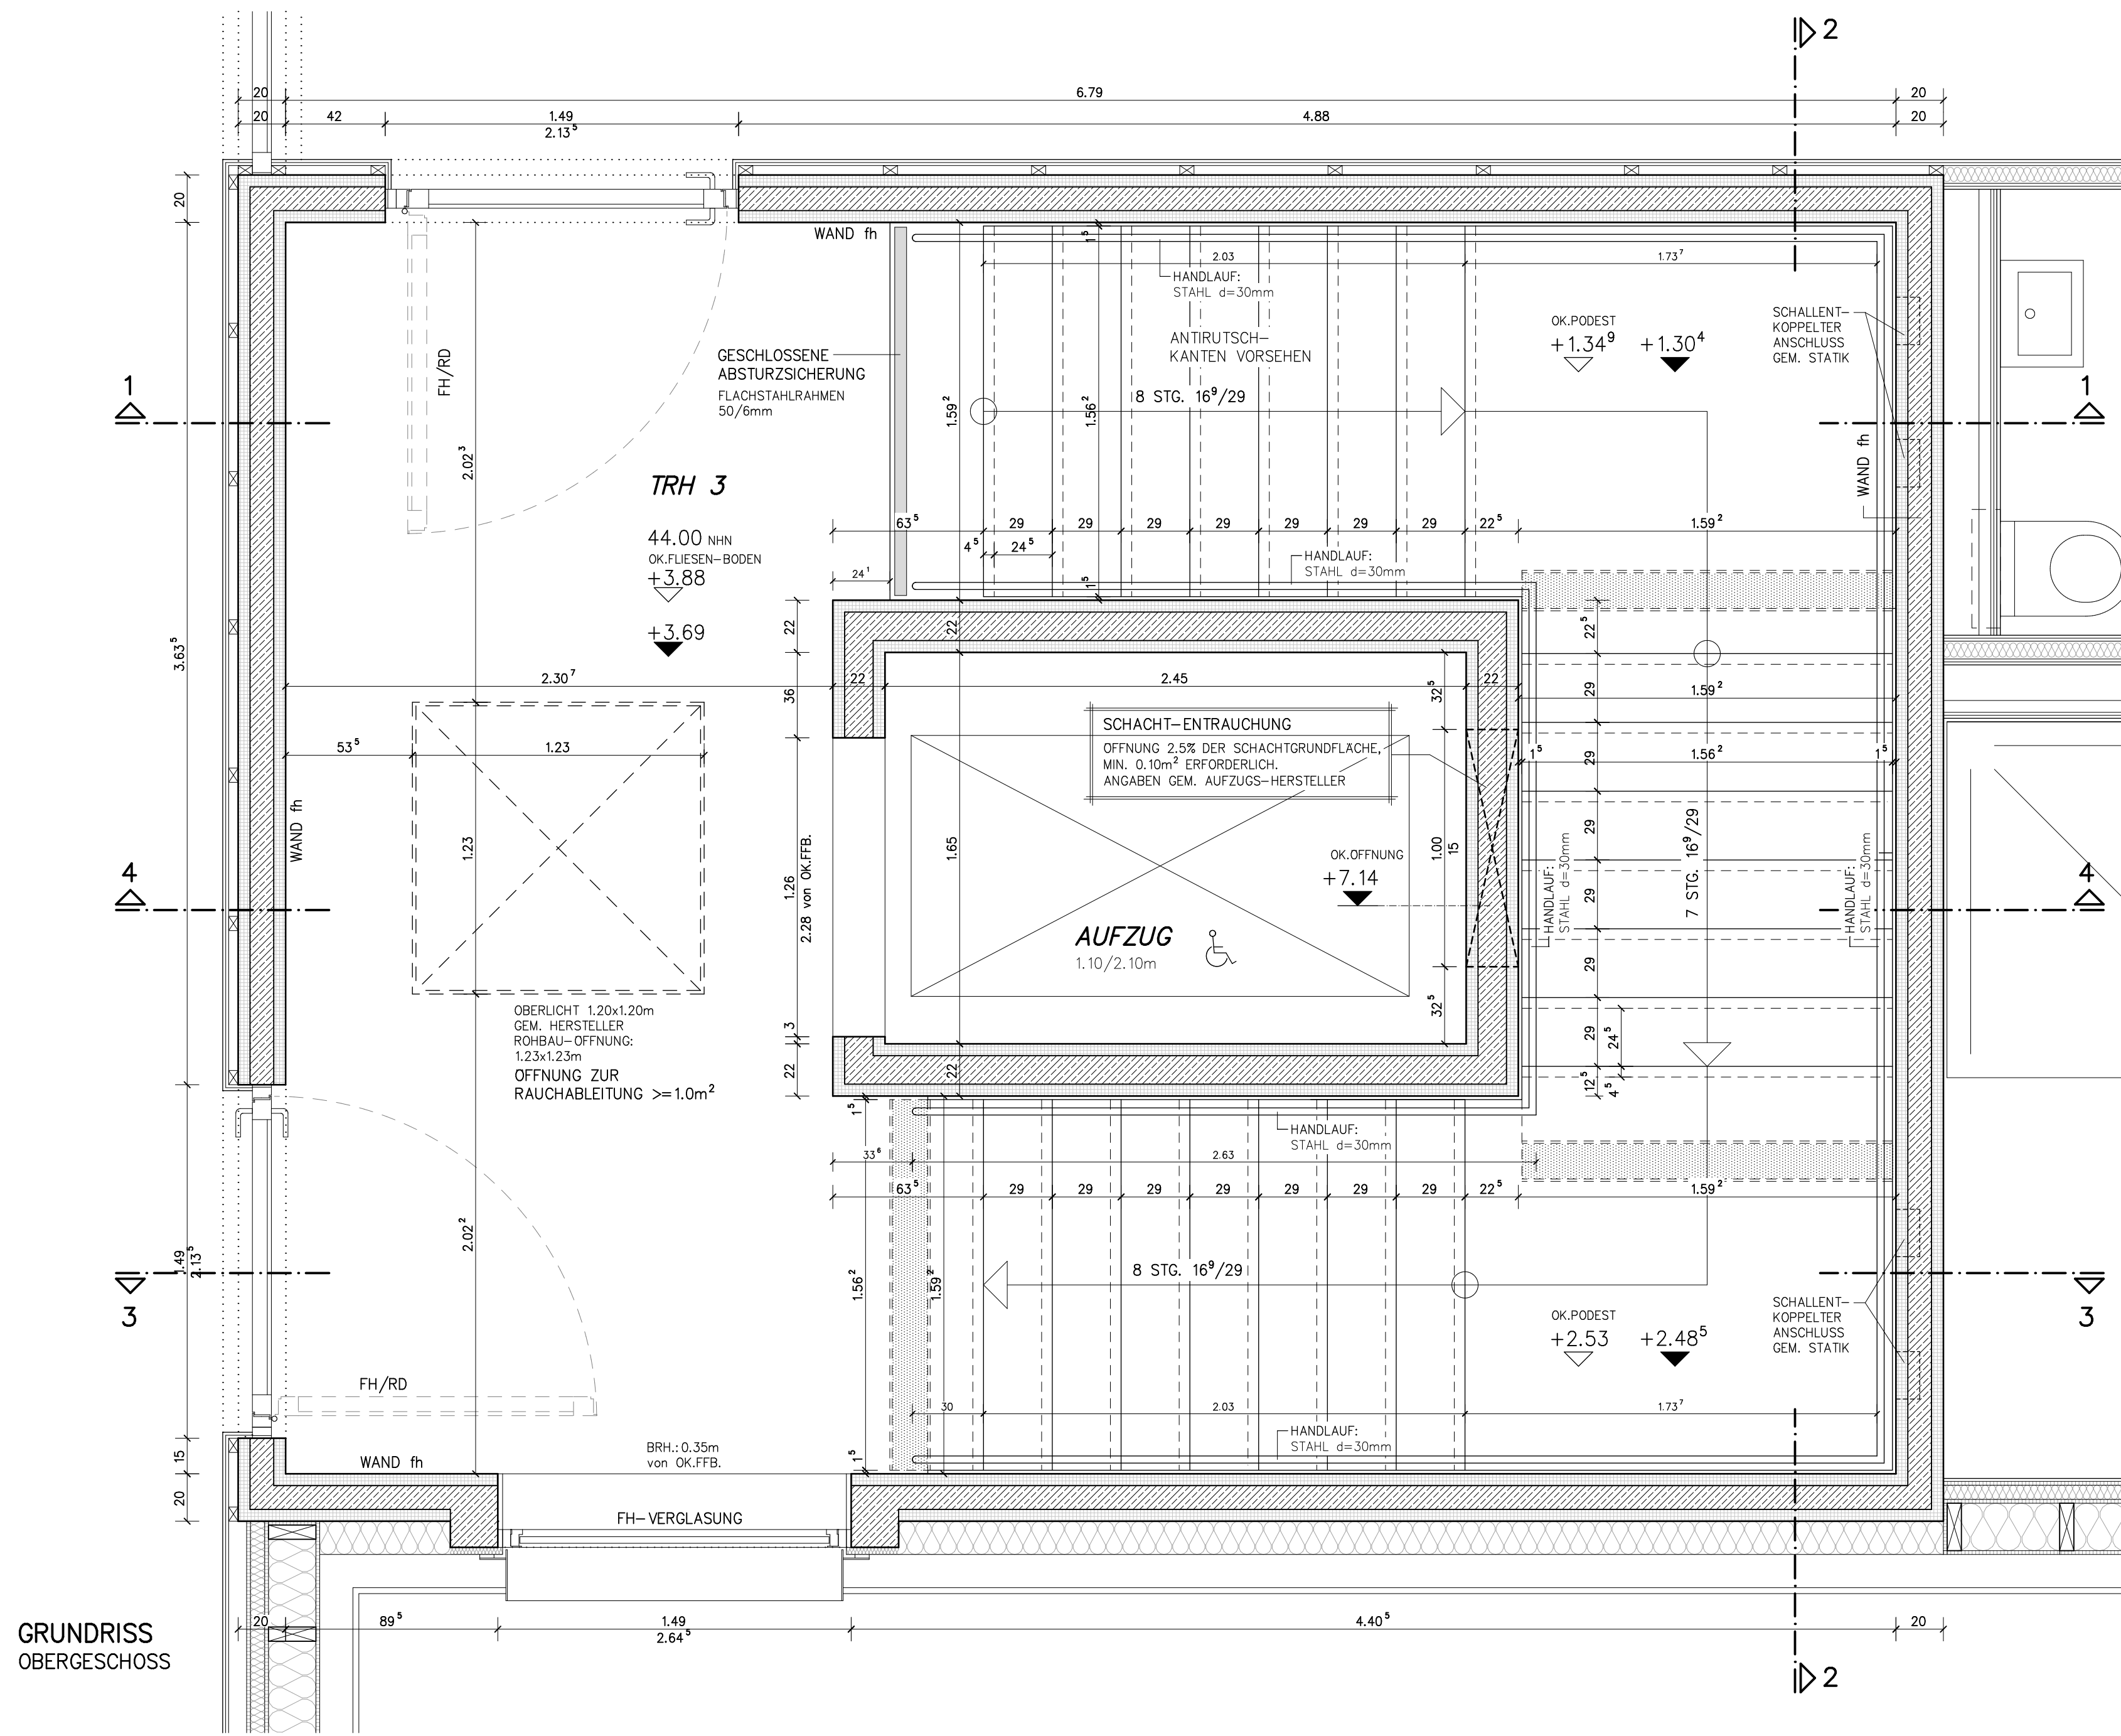

GRUNDRISS
OBERGESCHOSS

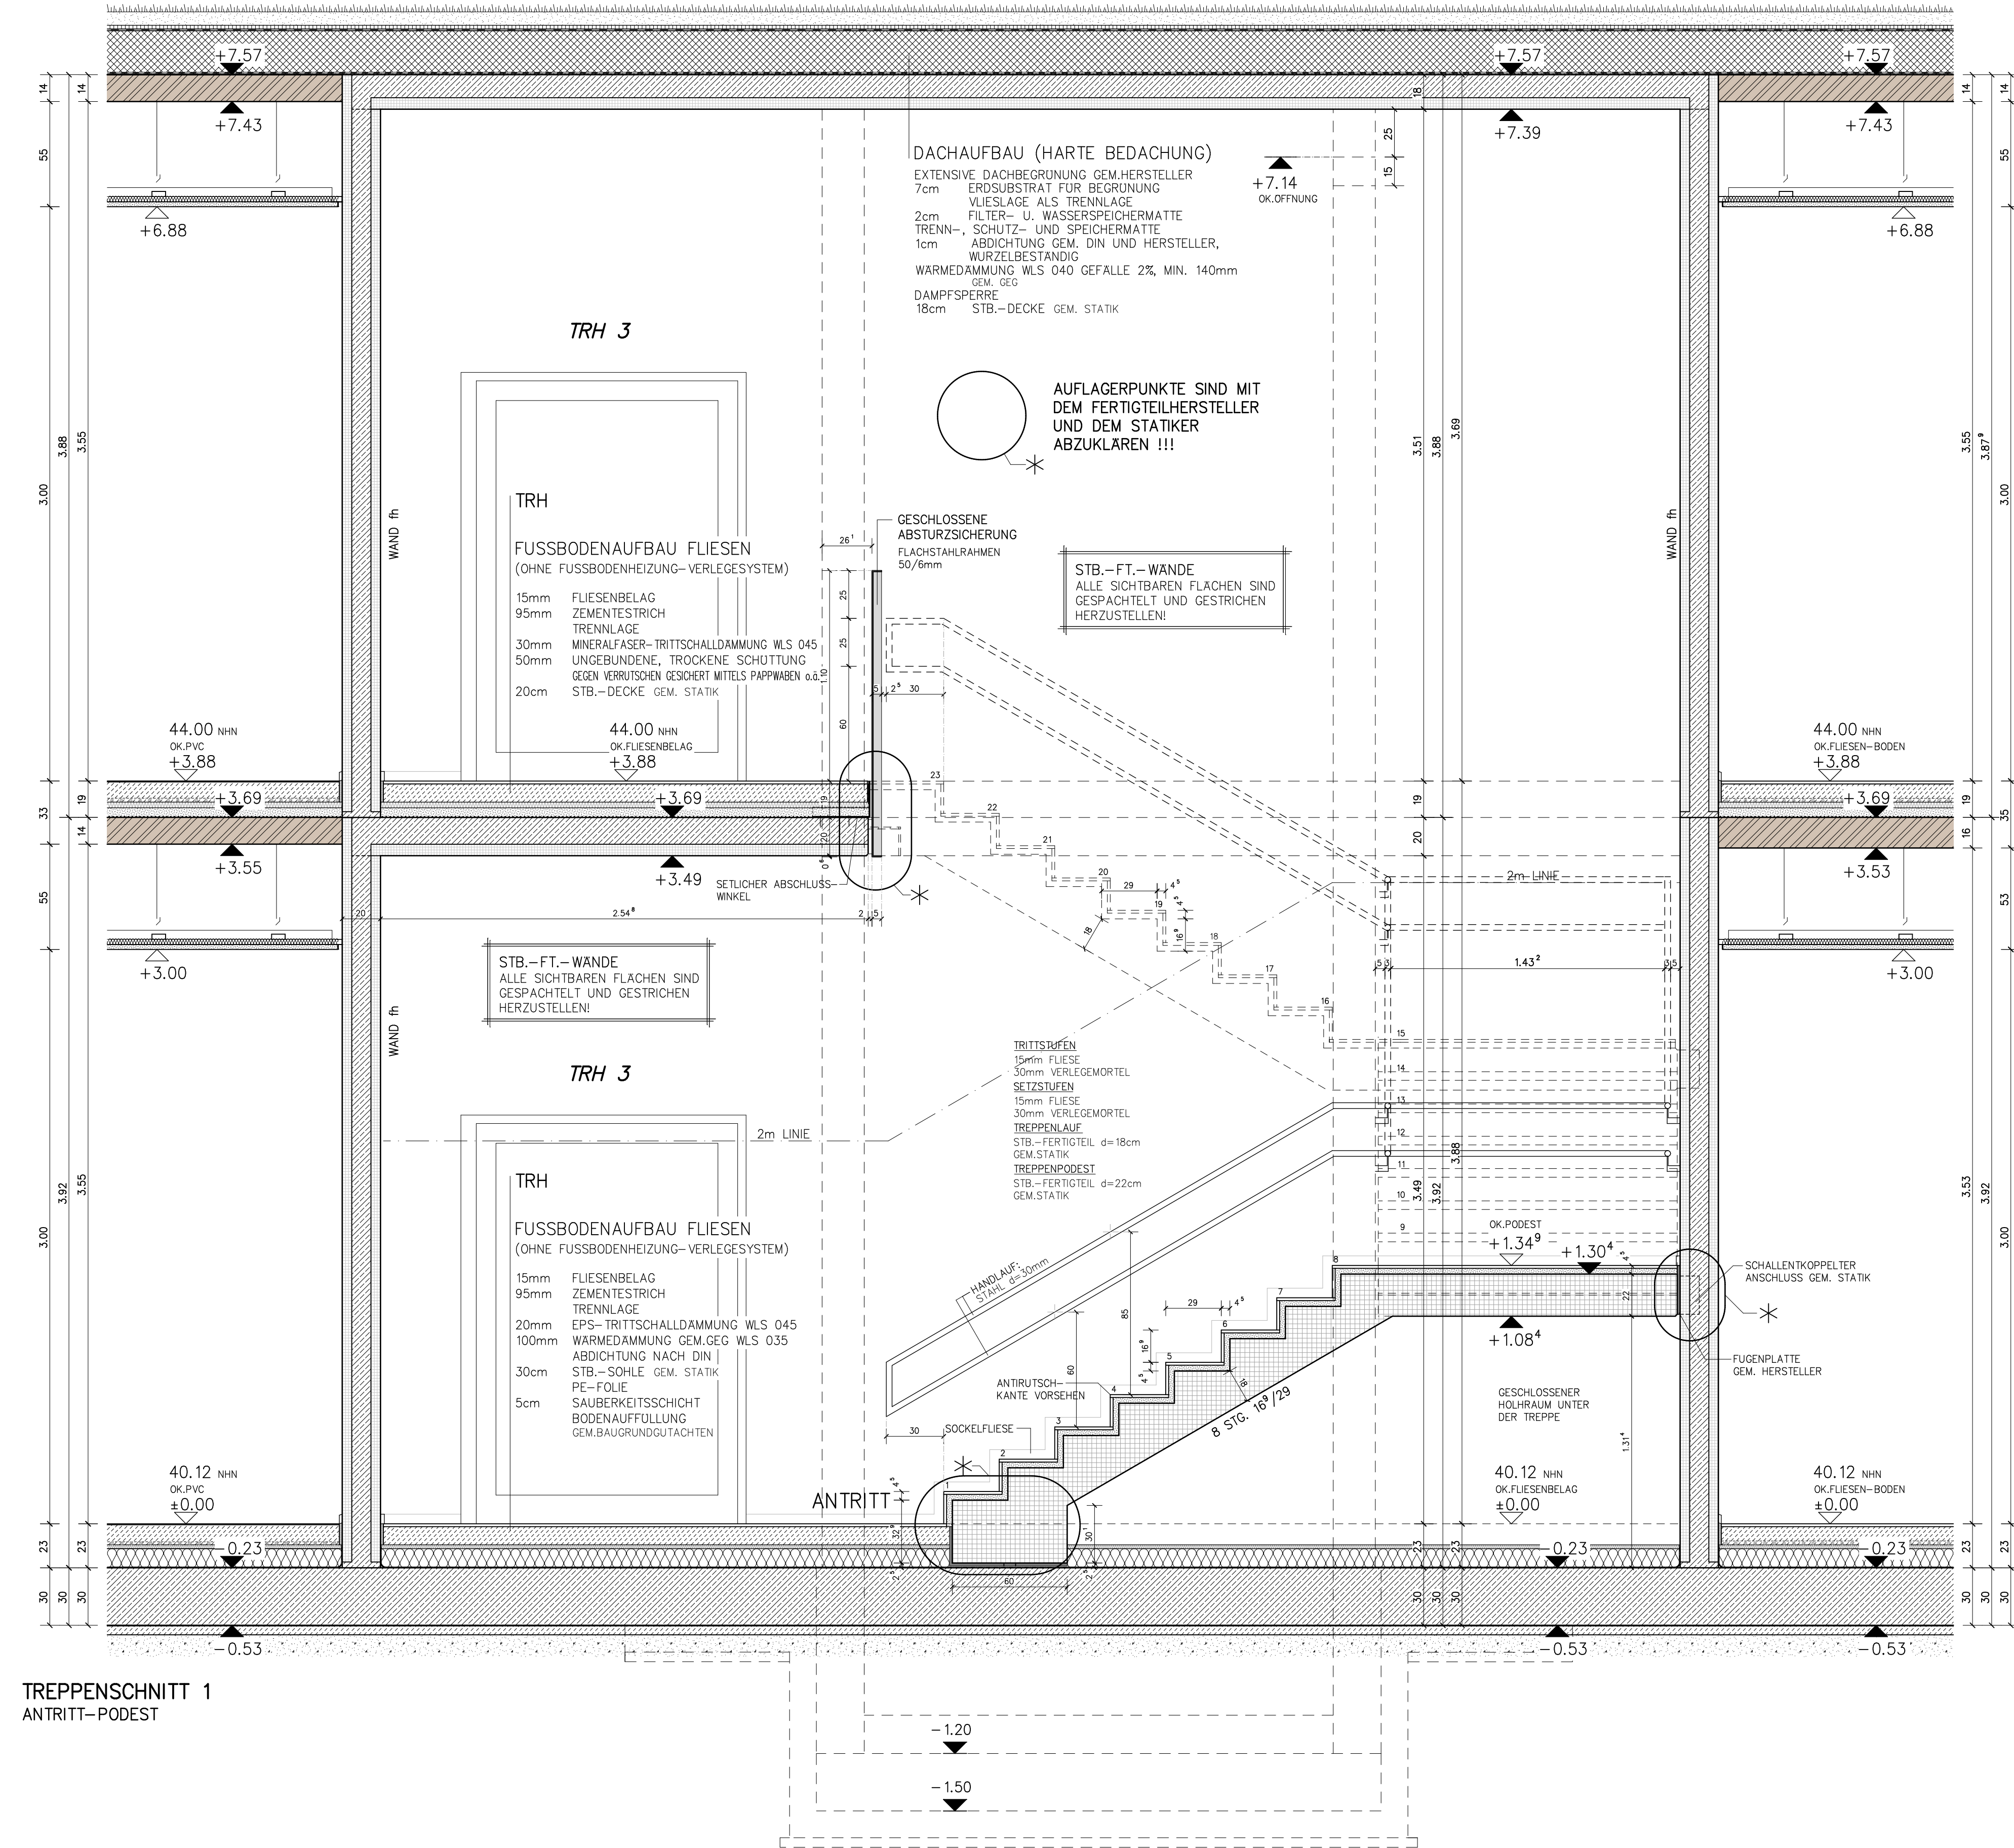

TREPPENSCHNITT 1
ANTRITT-PODEST

LEGENDE:
FESTER- / TURABDICHTUNGEN
INNEN UND AUSSEN UNFÖ. GEM. DIN 4108-7, EHE UND
"LEITFÄHIG" RAL-GÜTEZEICHENSCHIFT

FENSTERKONSTRUKTIONEN
DIE WERKPLÄNE SÄMTLICHER FENSTER-KONSTRUKTIONEN UND ANSCHLÜSSE
SIND VOR ERNEU MIT DEM ARCHITECTEN ABZUSTIMMEN

BAUWERKSABDICHTUNG
ALLE ABDICHTUNGEN GEM. DIN 18551-18535 UND WU-KONZEPT
-ABDICHTUNG KG + AUFZUGSUNTERRICHTE GEM. WU-KONZEPT
-KUPF-BRANNE GEM. WU-KONZEPT UND STATIK
-ABDICHTUNG SOKE GEM. DIN 18533-1
-ENTWASSERUNGSRINNEN SIND AN DIE ENTWASSERUNG ANZUSCHLIESSEN
-ABDICHTUNG FLACHDÄCHER/DACHTERRASSEN GEM. DIN 18531-1
UND "DEN FACHREGELN FÜR ABDICHTUNGEN"
-DAS OBERFLÄCHENWASSER SIND DURCH GEFÄLLE DAUERHAFT VOM GEBÄUDE WEGZUFÜHREN

AUSSENANLAGEN
GEM. AUSSENANLAGEN-PLANUNG

±0.00 ≙ 40.12 NHH

MASSE AM BAU PRÜFEN !

DIE ZEICHNUNG IST NUR GÜLTIG IN VERBINDUNG MIT DER STATIK,
DEM BRANDSCHUTZKONZEPT UND DEN PLANEN DES HAUSTECHNIERS.
ES SIND NUR DIE BRANDSCHUTZANFORDERUNGEN FÜR DIE TÜR
EINGETRAGEN, BRANDSCHUTZANFORDERUNGEN DER WÄNDE
SIEHE BRANDSCHUTZKONZEPT.
DURCHBRUCHPLANUNG GEMÄSS HAUSTECHNIK.

DIE ESTRICH-HÖHEN SIND MIT DER BAULEITUNG ABZUSTIMMEN.

MABANGABEN FENSTER UND TÜR:

MABANGABEN INNENTÜR:
BREITE: ROHBAUÖFFNUNG
HOHE: VON OK-FERTIGFUBBODEN
MABANGABEN AUSSENTÜR:
BREITE: ROHBAUÖFFNUNG
HOHE: VON OK-FERTIGFUBBODEN

MABANGABEN FENSTER:
BREITE: ROHBAUÖFFNUNG
HOHE: ROHBAUÖFFNUNG
BRHL: VON OK-ROHUBODEN BIS
OK-INTERMAUERWERK

LEGENDE:
STB-BAUWERK WU GEM. STATIK
STB-FERTIGTEIL GEM. STATIK
STB-BAUWERK GEM. STATIK
MAUERWERK GEM. STATIK
PORENKONKRET GEM. STATIK
NT: NICHTTRAGENDE WAND
SPÄTER UNTERMAUERN GEM. STATIK
STB-INTERZUG GEM. STATIK
KS-FLACHSTURZ GEM. STATIK
LEICHTBAUWAND
VERBLENDER NF
IN ABSTÄMMUNG MIT DER BAULEITUNG
OPTIONALE BAUTEILE
INNENLIEGENDER SONNENSCHUTZ
GEM. ENV

INDEX

BAUVORHABEN

NEUBAU GRUNDSCHULE ADELBY

RINGSTRASSE 1 - 24943 FLENSBURG

BAUHERR

STADT FLENSBURG - DER OBERBURGERMEISTER

KOMMUNALE IMMOBILIEN

SCHUTZENHÖHE 28 - 24937 FLENSBURG

LEISTUNGSPHASE 6

AUSSCHREIBUNG

PLANUNG

SACHVERW.

VORBEREIT.

RECHNUNG

MASSSTAB

1:20

22.04.2026

ZEICHN.-NR.

TRIPPENHAUS 3

GRUNDRISS / SCHNITT 1

60.30.05