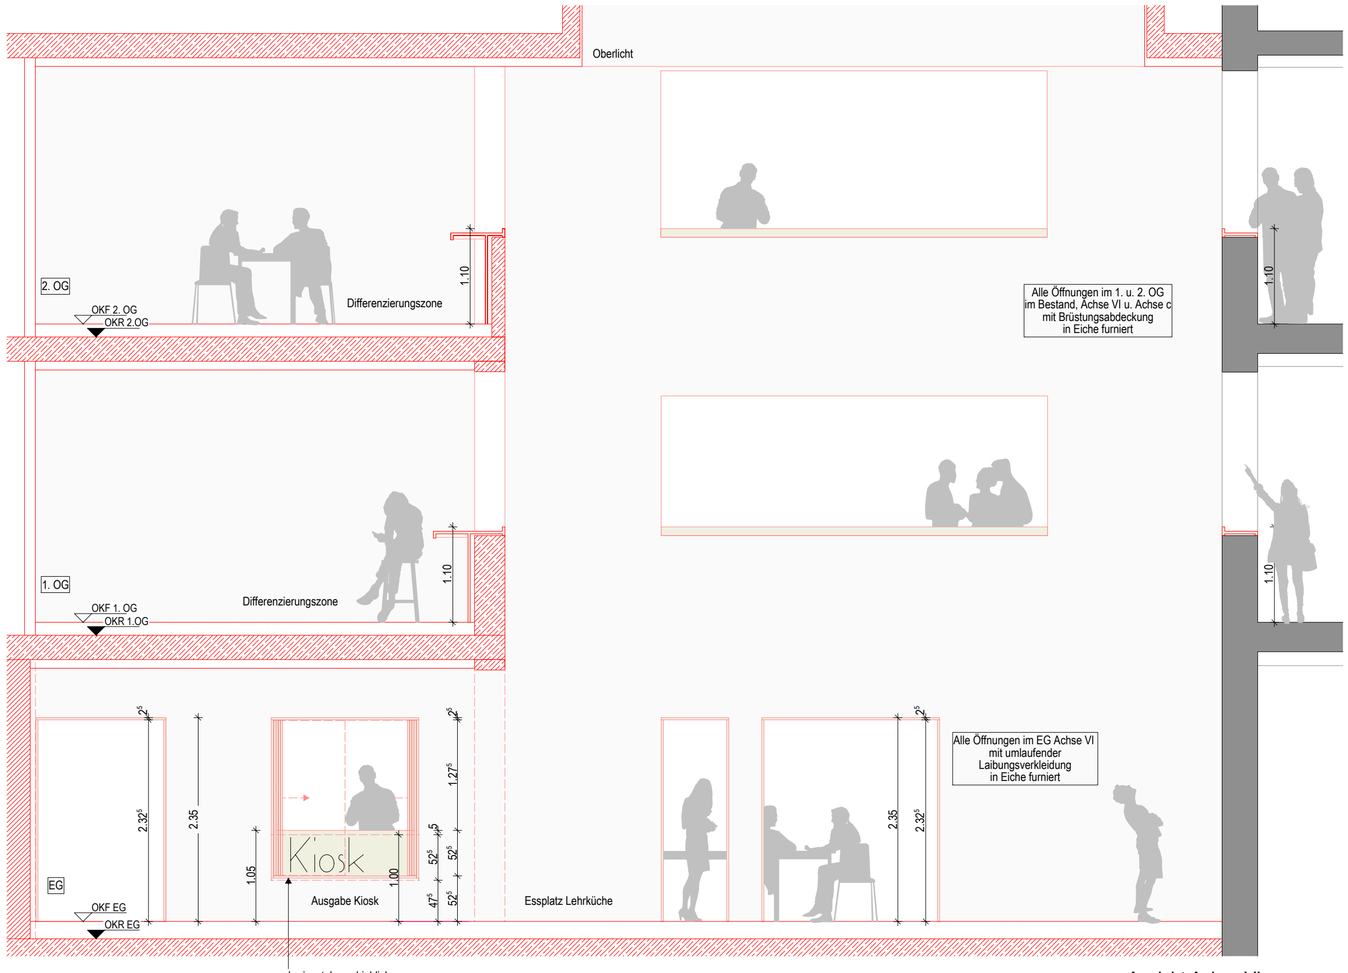

Ansicht Achse VI

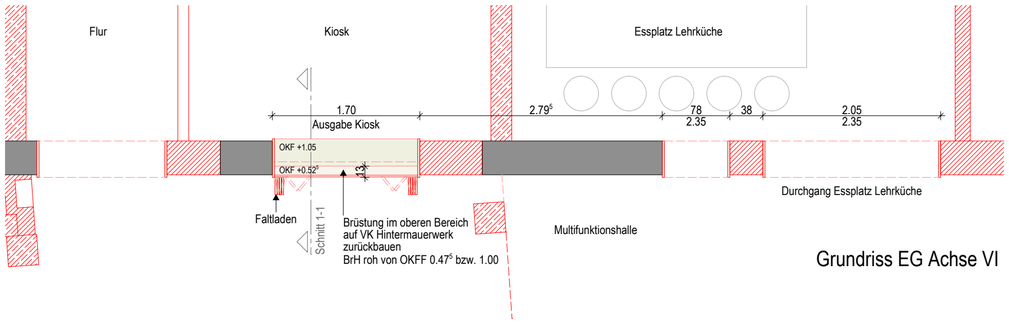

Grundriss EG Achse VI

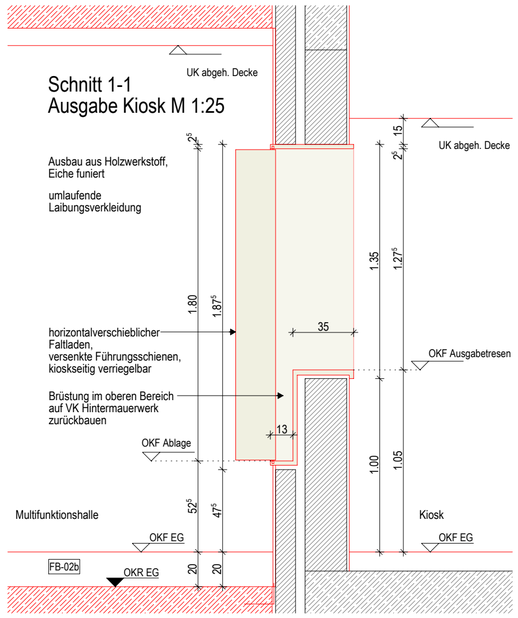

Materialien

- Stahlbeton
- WU-Beton
- Stahlbetonfertigteil
- Mauerwerk
- Porenbeton
- Verblendmauerwerk
- Wärmedämmung
- Fassade allg.
- Holz
- Trockenbau
- Trockenbau mit erh. Schallschutz

Status

- Bestand
- Neubau
- Abbruch
- Umbauprojekt
- Neubauprojekt

Brandschutz

- (R)EI 30 / F30
- (R)EI 60 / F60
- (R)EI 90 / F90
- (R)EI 90-M / Brandwand
- (R)EI 90-M / Bauart BW

Index	Datum	Name	Änderung
00	06.02.2025	J. Ruge	Erstausgabe
01	14.05.2025	J. Ruge	Brüstungsabdeckung an Detailplanung angepasst
02	20.05.2025	J. Ruge	Planung fortgeführt, Schnitt 1-1 ergänzt
03	16.06.2025	C. Lück	Freigabe durch Bauherr

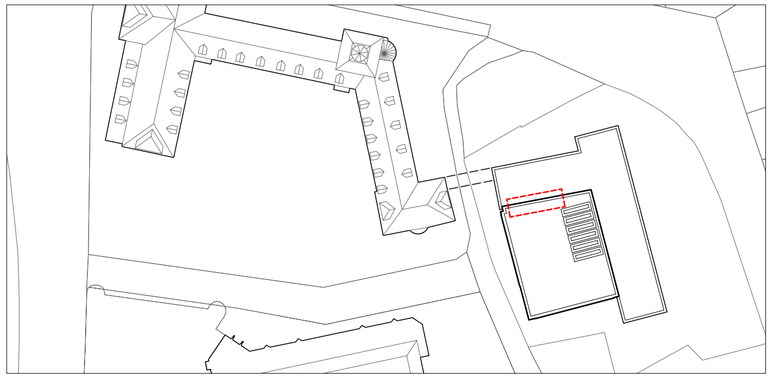

Projekt

22050
Altes Gymnasium Flensburg - Erweiterungsneubau
Selckstraße 1
24937 Flensburg

Bauherr

Stadt Flensburg - KI
Rathausstraße 15-19
24937 Flensburg

Ausführungsplanung

Plan

ARC_5_00_DE_RM_01
Innenansicht Achse VI

Status / Index

F03

Maßstab

1:50

Erstausgabe

06.02.2025

Senior Partner
Holger Koppe

Partner
Olaf Düvel
Ragna Golla
Mats Karl Koppe
Florian Müller
Arne Ohlf
Detlev Struve

Assoziierte Partner
Tobias Hattendorff
Ronja Koppe

AX5 architekten PartG mbB
Part R 28 AG Kiel

Mühlendamm 11
24113 Kiel
T +49 431 64 80 4 -0
F +49 431 64 80 4 -30
info@ax5.de
www.ax5.de

Projektleitung
R. Golla, M. Koppe

Bearbeitung
J. Ruge

Allplan: 4350

AX5 architekten