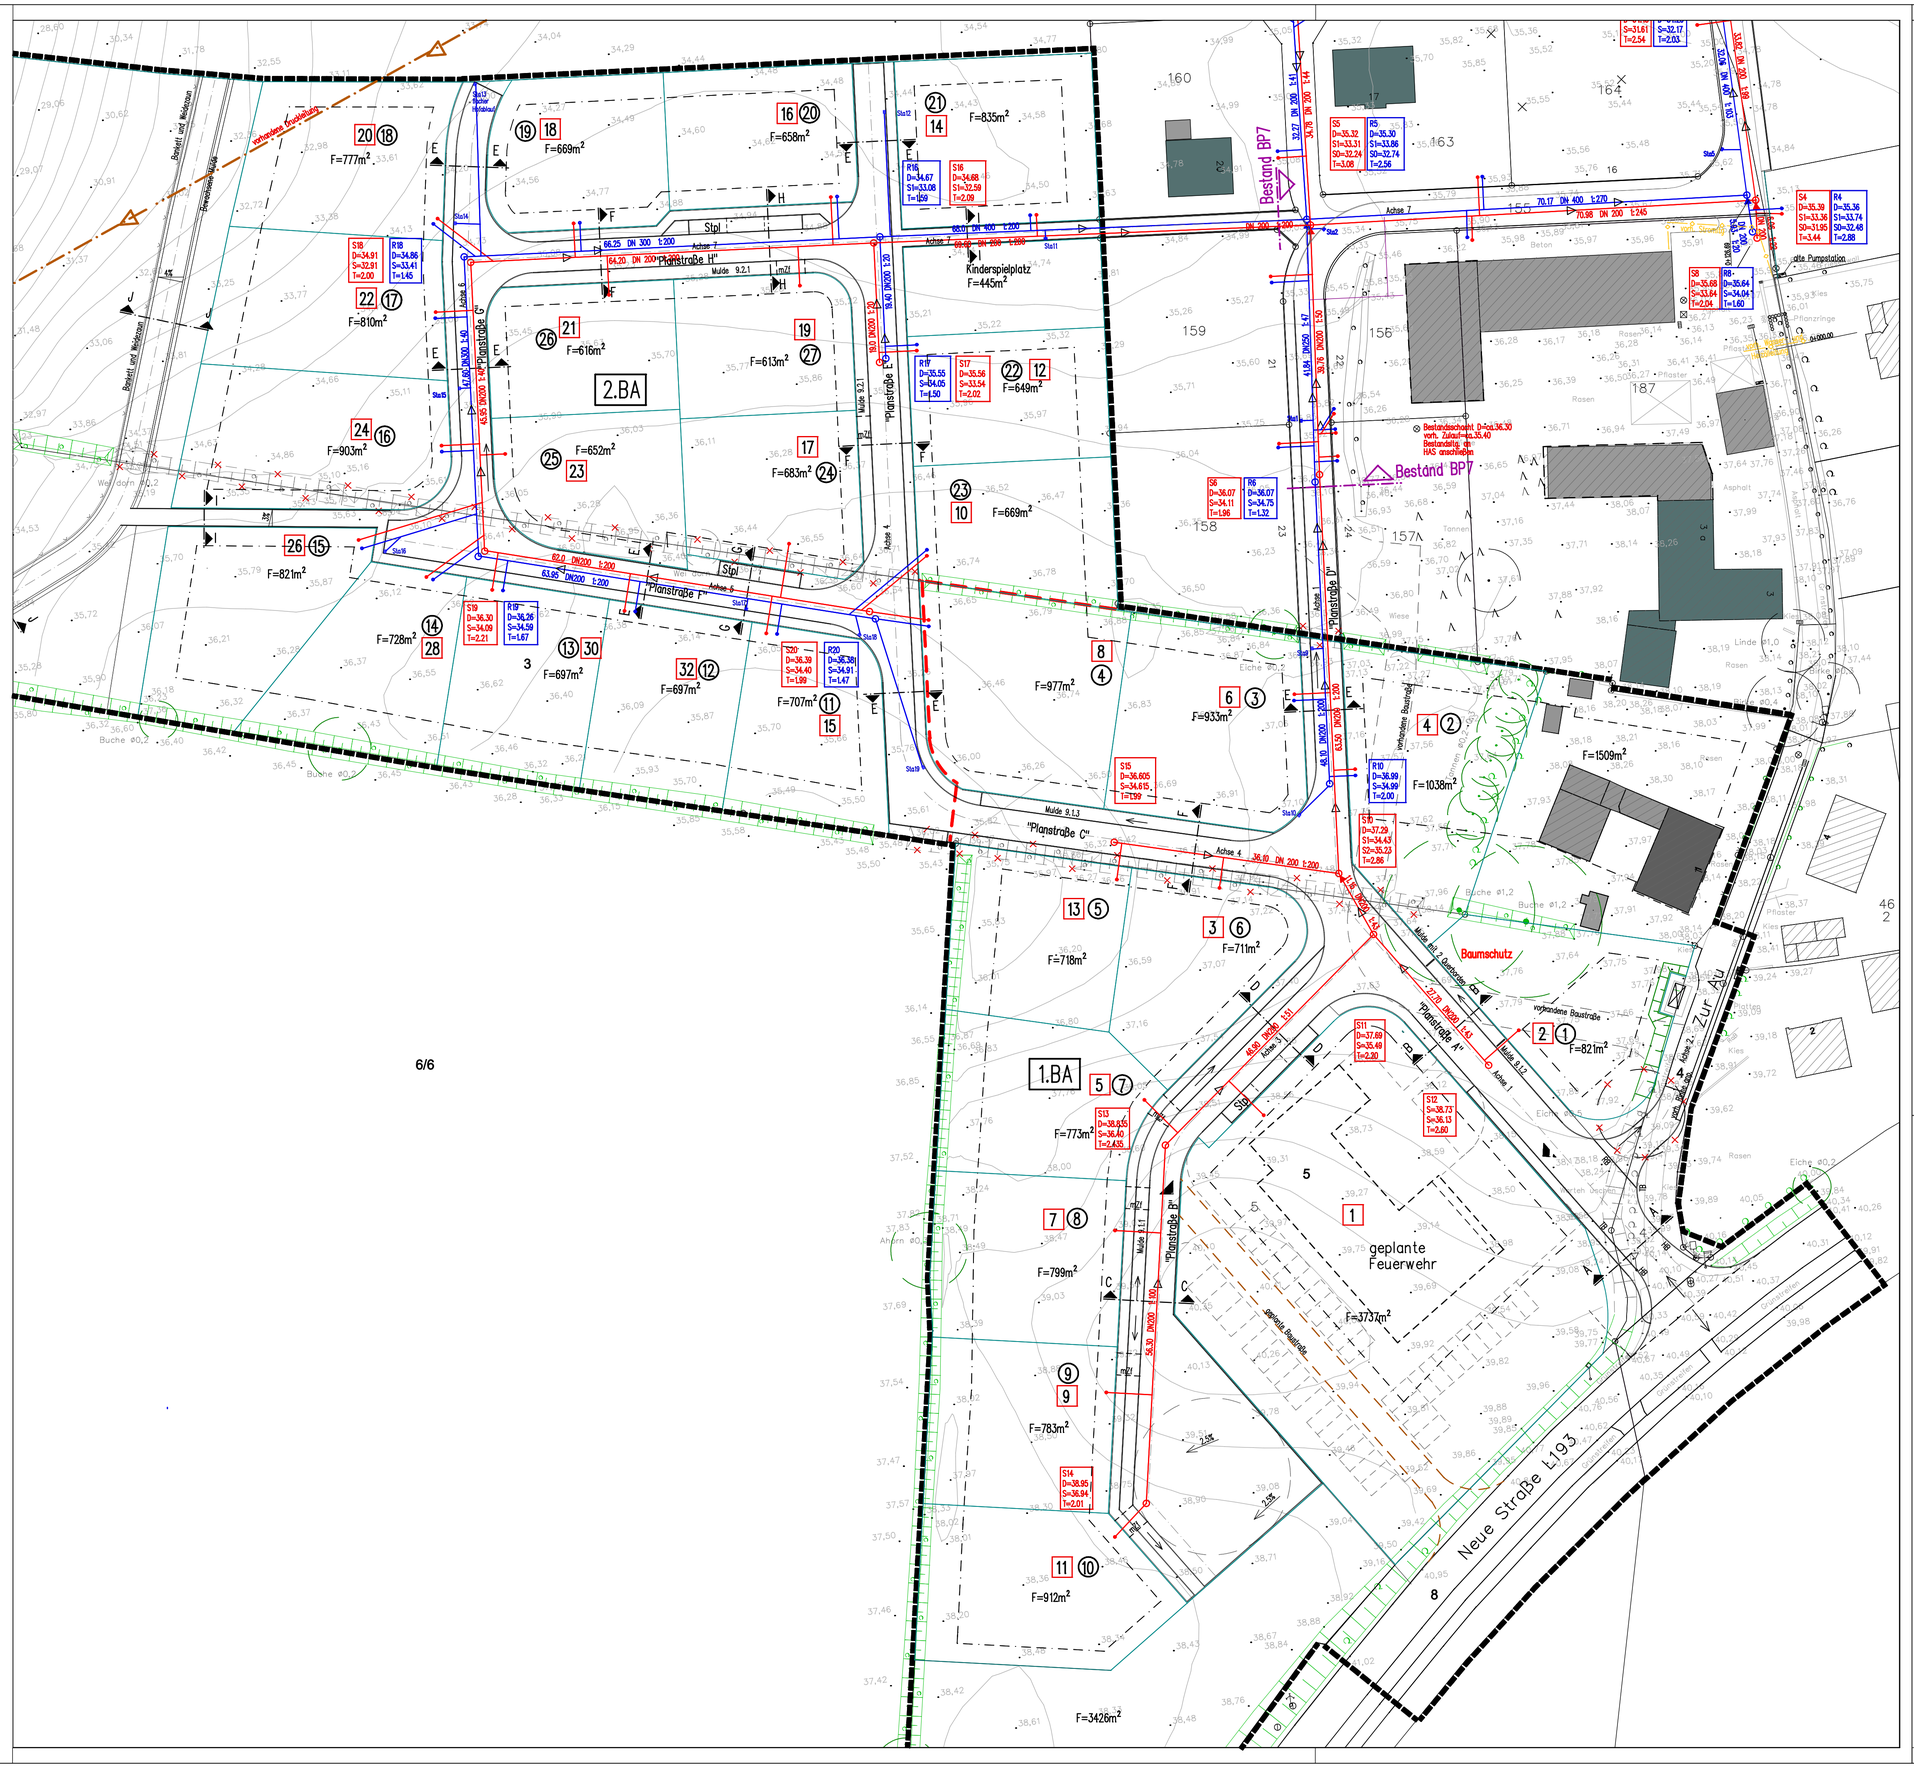

6/6

Zeichenerklärung

- Schmutzwasserkanal
- Regenwasserkanal
- Absturz
- Schmutzwasserschacht
- Regenwasserschacht
- SW-Hausanschlussschacht
- RW- Hausanschlussschacht
- Straßenablauf
- vermutete Lage der Druckrohrleitung
- Grenze Baugebiet
- Abgrenzung 1. und 2. Bauabschnitt

Kartengrundlage: Bestandsplan vom 25.11.2021 und 28.05.2026, Vermessungsbüro Bach & Paulsen

Nr.	Art der Änderung	Datum	Name

Bauherr:

Gemeinde Großsolt
Schulstraße 1
24975 Hörup

Planung:

ARGE BIETHAHN UND SHAHBAZI
Groß Quem 80 - 24972 Steinbergkirche
Telefon 04632/875490
E-Mail : shahbazi.architekt@t-online.de

Projekt-Nr.	2009
bearbeitet	G.Gonschorek / M. Shahbazi
gezeichnet	N. Shahbazi
geprüft:	
Datum	29.07.2026

Bezeichnung der Baumaßnahme

Erschließung B-Plan Nr.9 "Mühlenbrückkoppel" in der Gemeinde Großsolt

Planbezeichnung: **Entwässerungslageplan**

Planungsstand: **Entwurf**

Maßstab : 1 : 500

geprüft/gesehen

Unterschrift Gemeinde Großsolt

geprüft/gesehen

Unterschrift ARGE Biethahn und Shahbazi

Grundplan hergestellt :

Vermessungsbüro Bach und Paulsen
Dipl.-Ing. Asmus Paulsen

Schwarzer Weg 13 - 24837 Schleswig
Telefon 04621/305100 Fax 3051020
E-Mail: info@bach-und-paulsen.de

Aufnahme: November 2021 / Mai 2026
Feldvergleich:
Kataster :

Ergänzungen :