

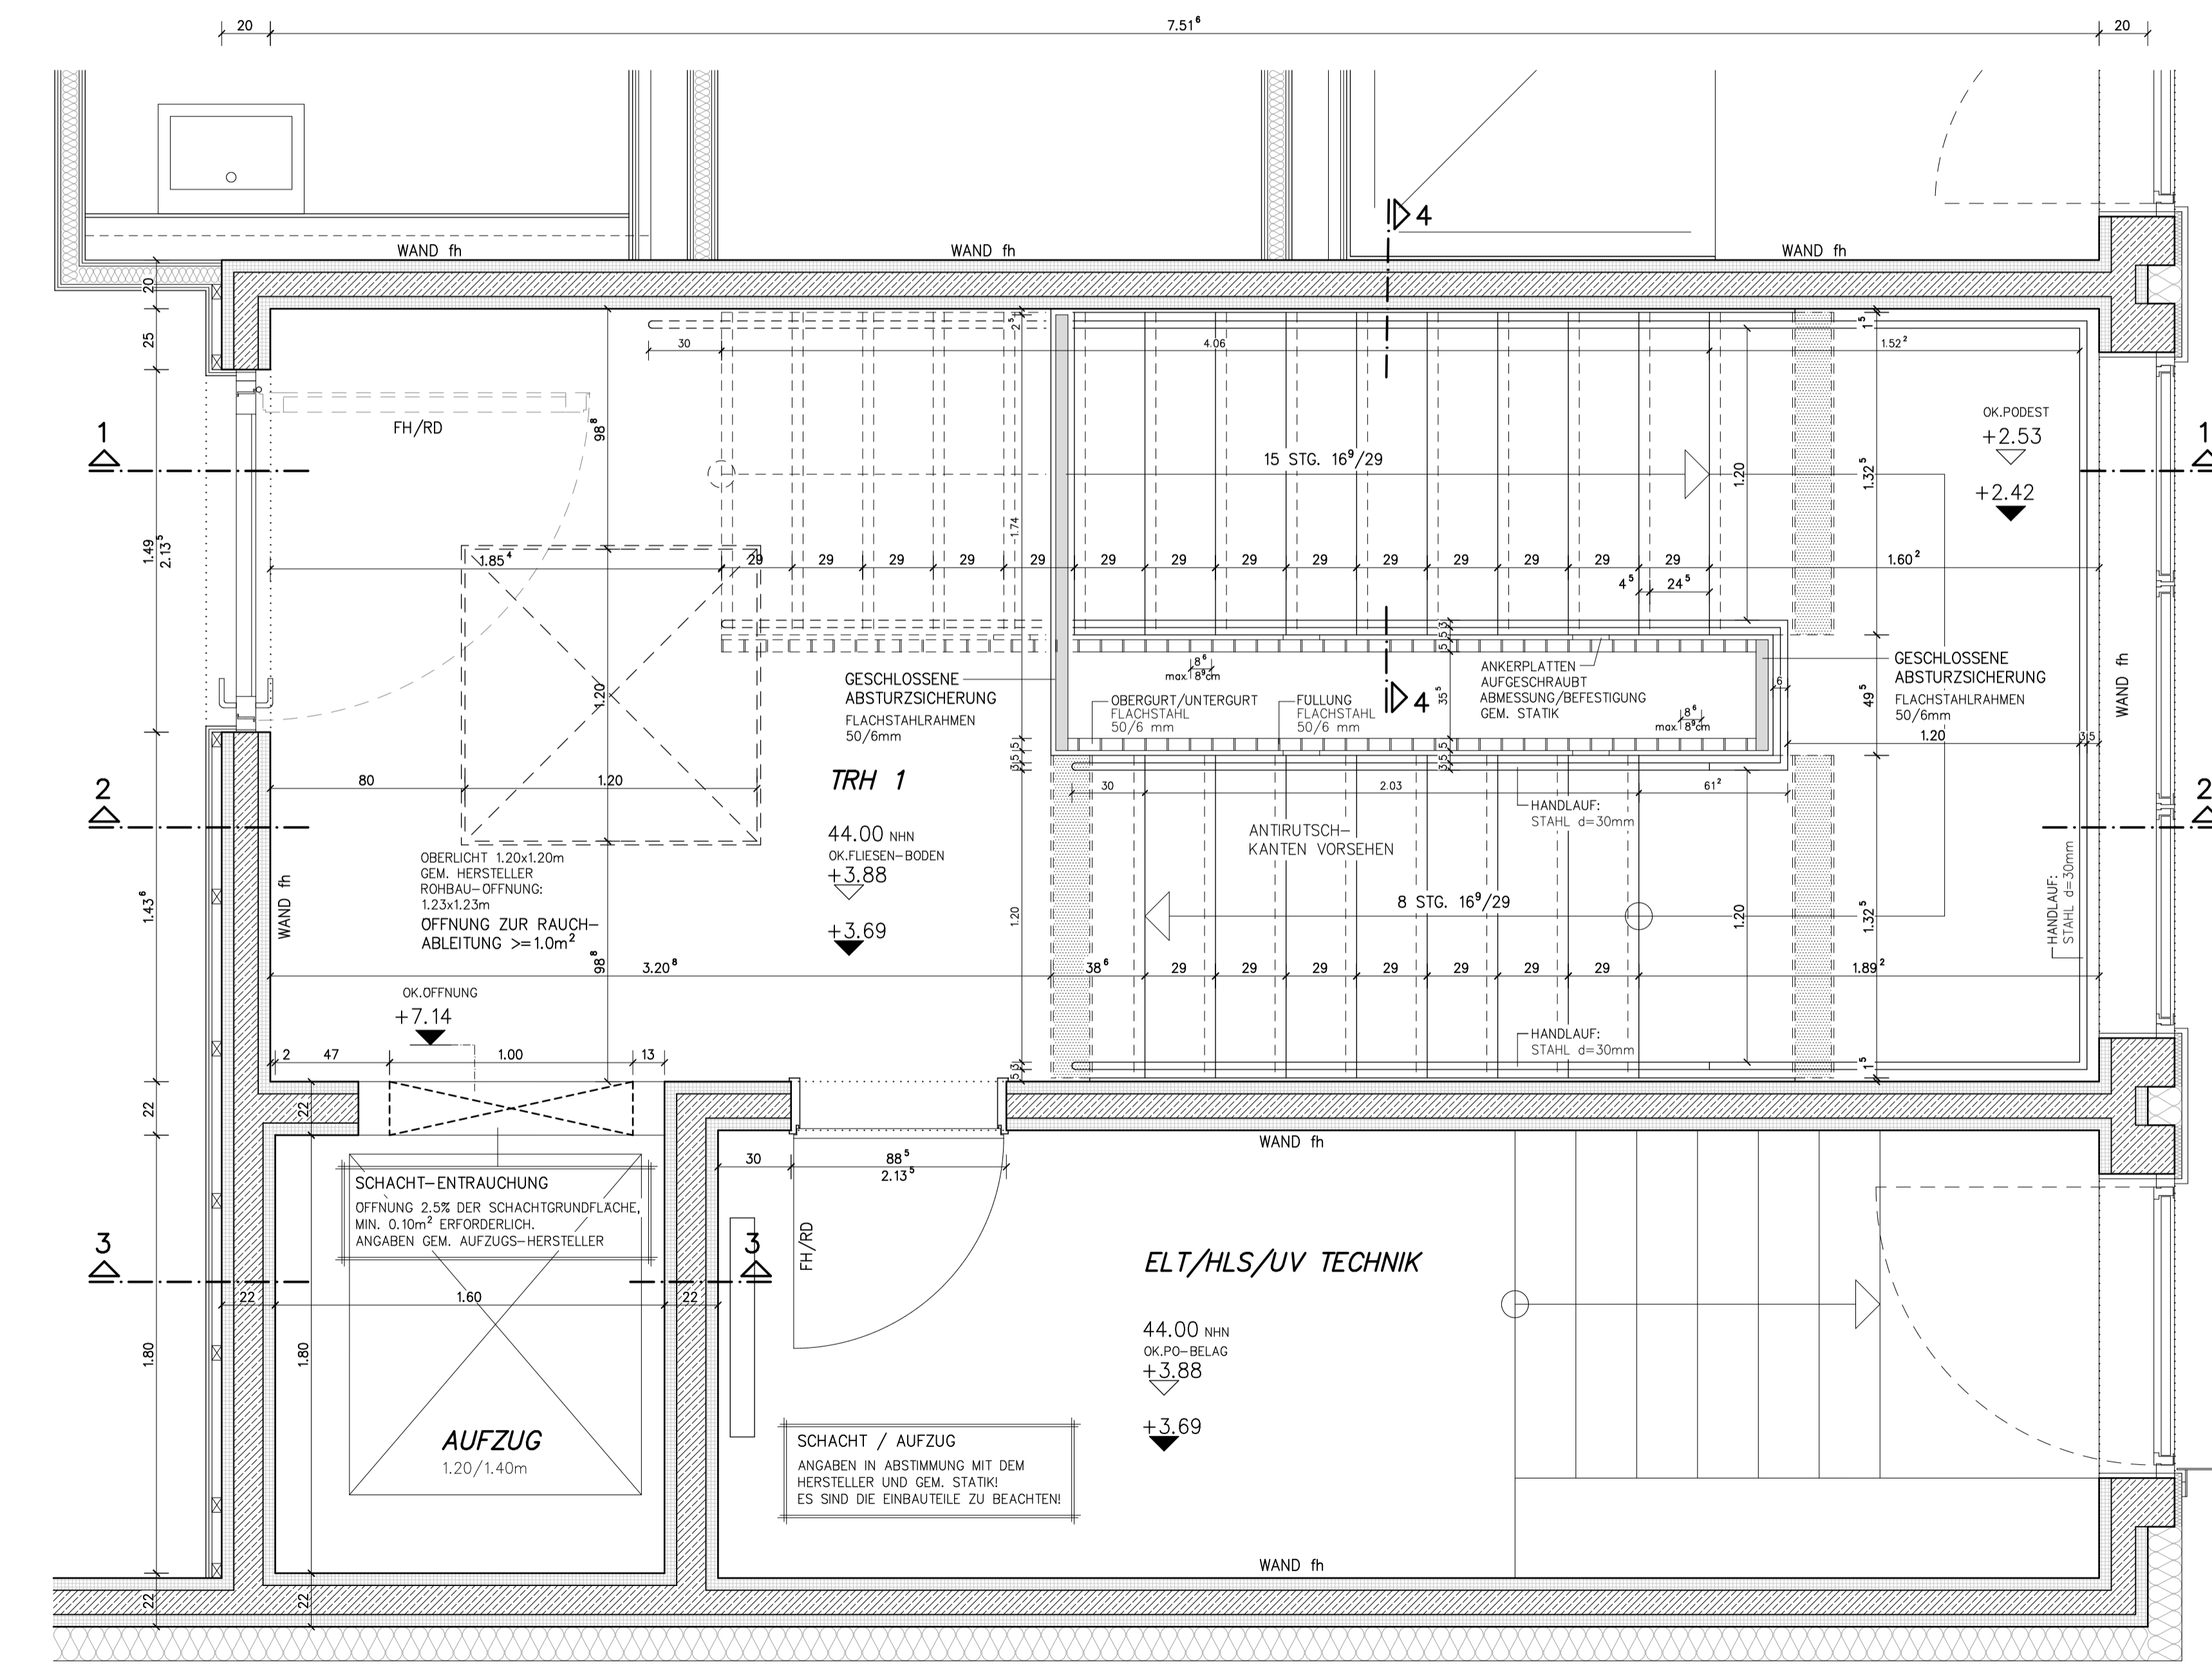


GRUNDRISS
ERDGESCHOSS

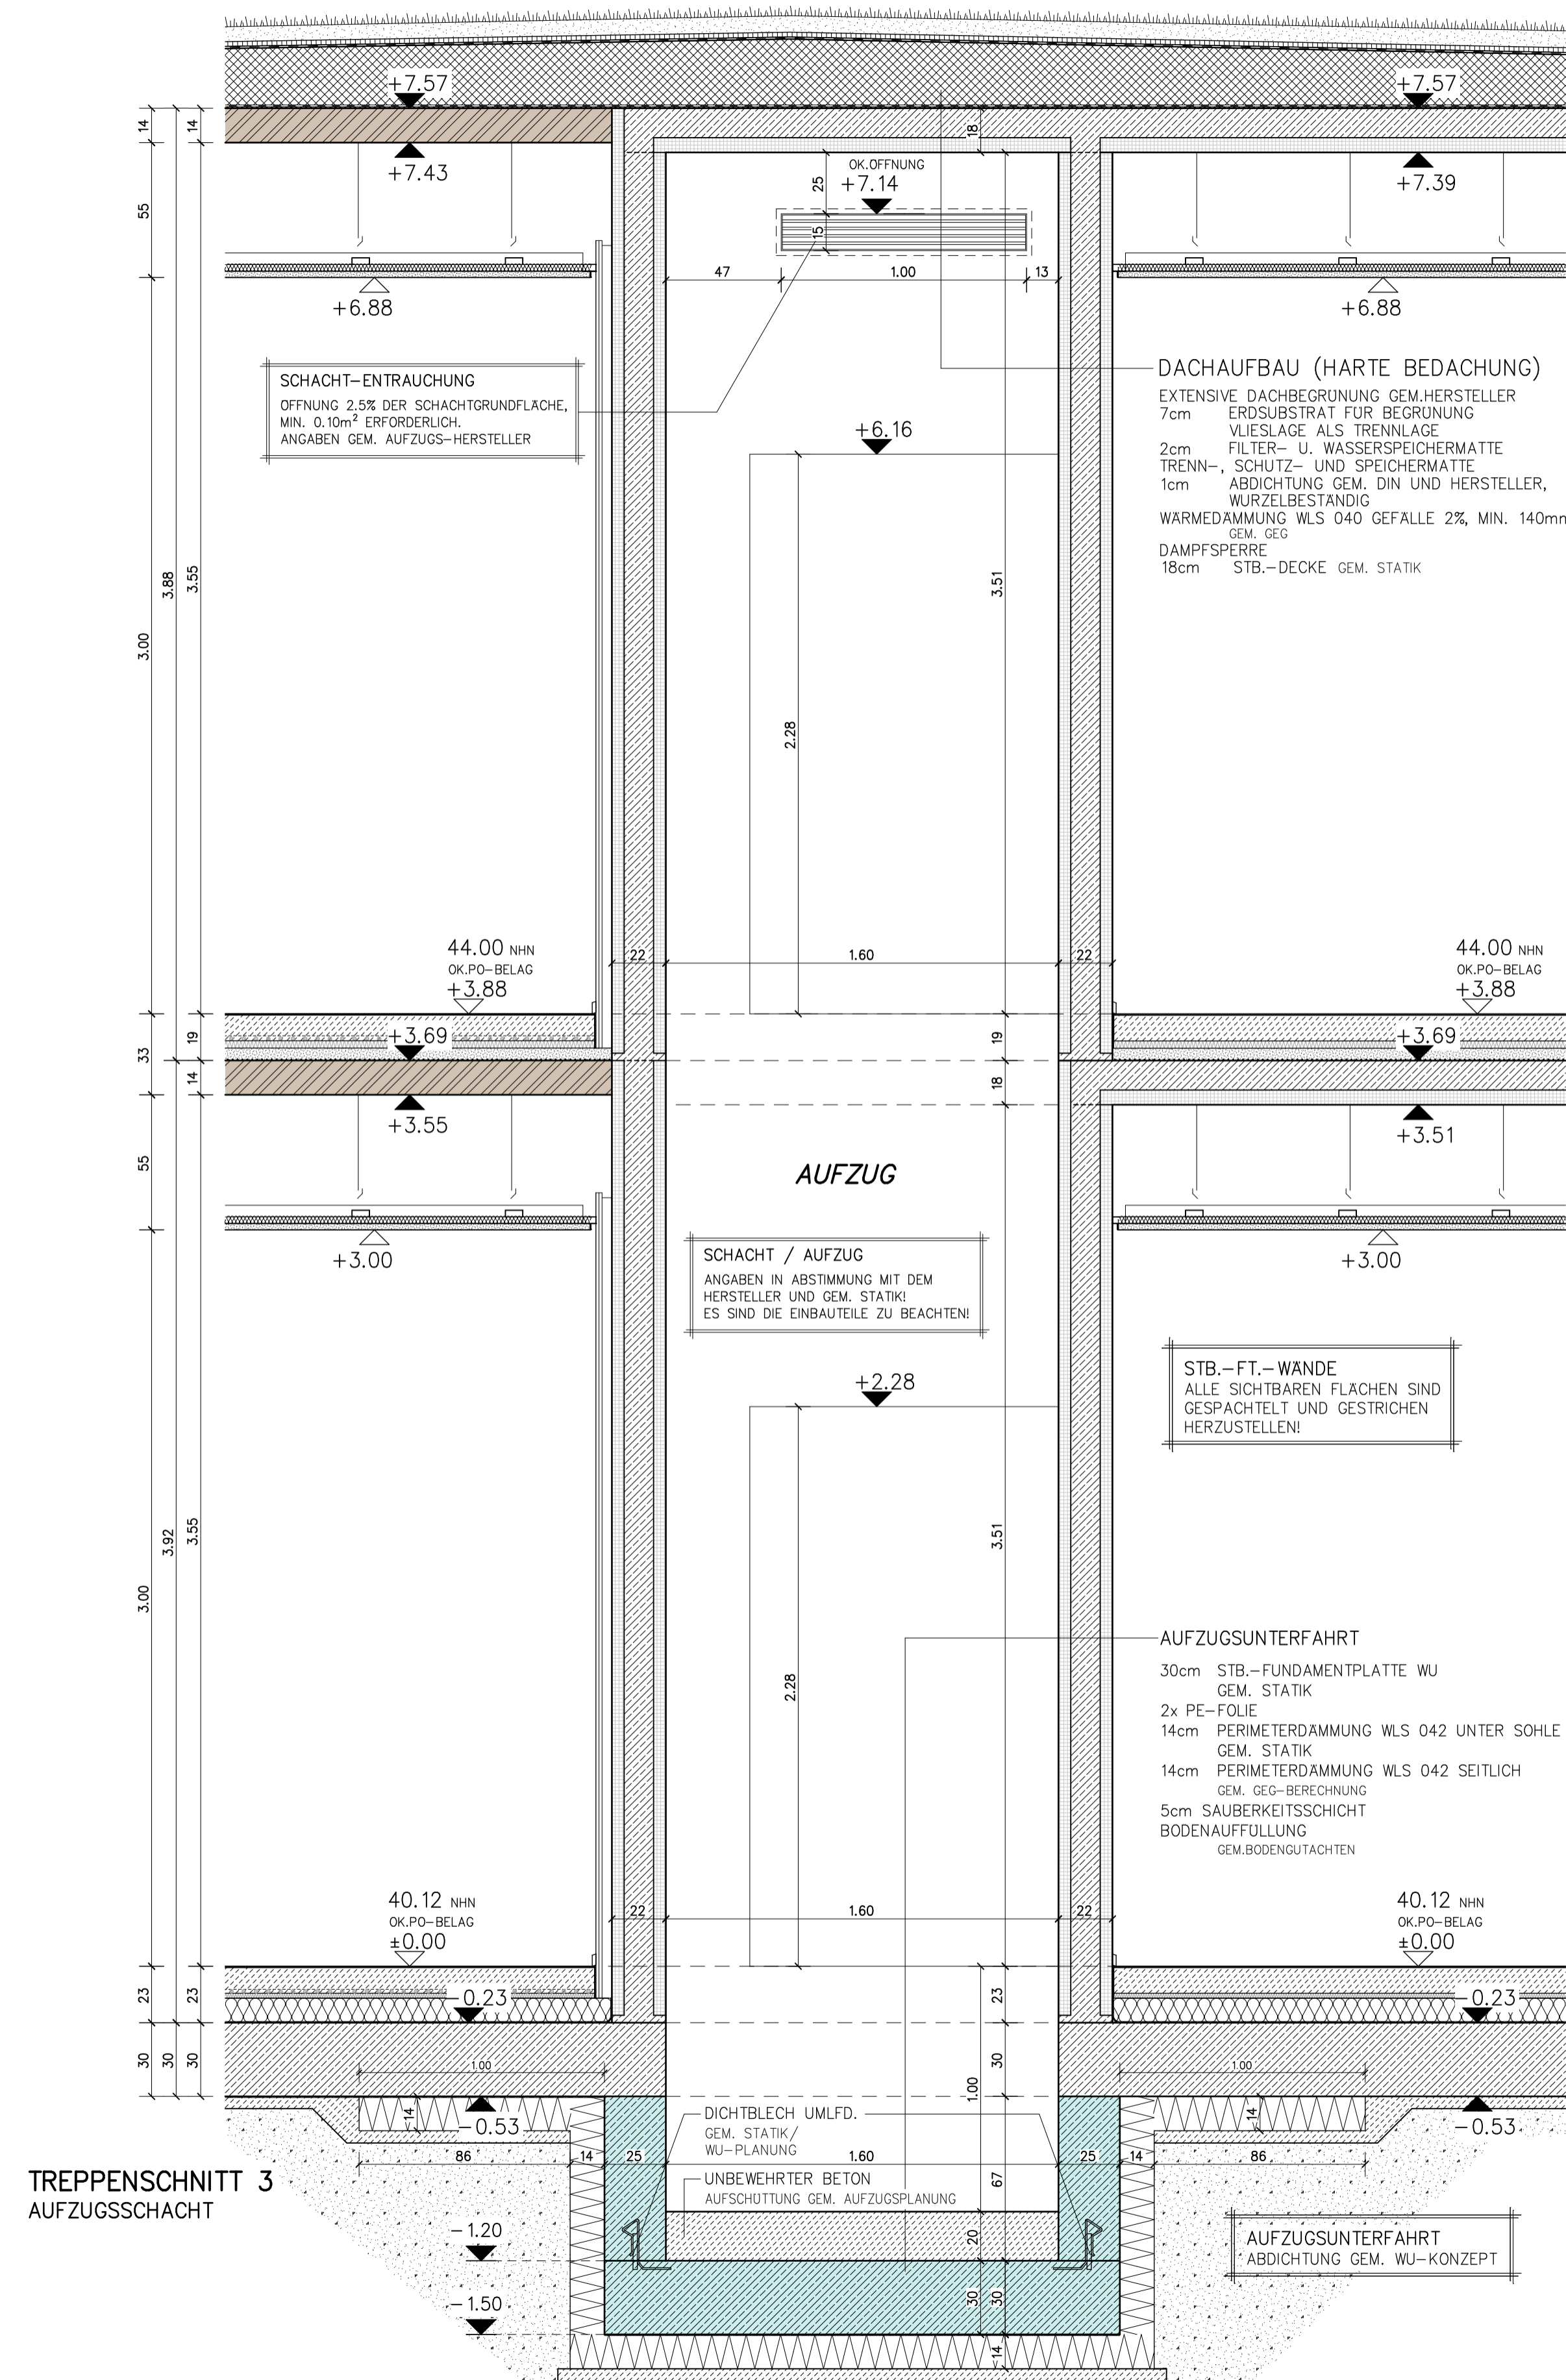

GRUNDRISS
OBERGESCHOSS

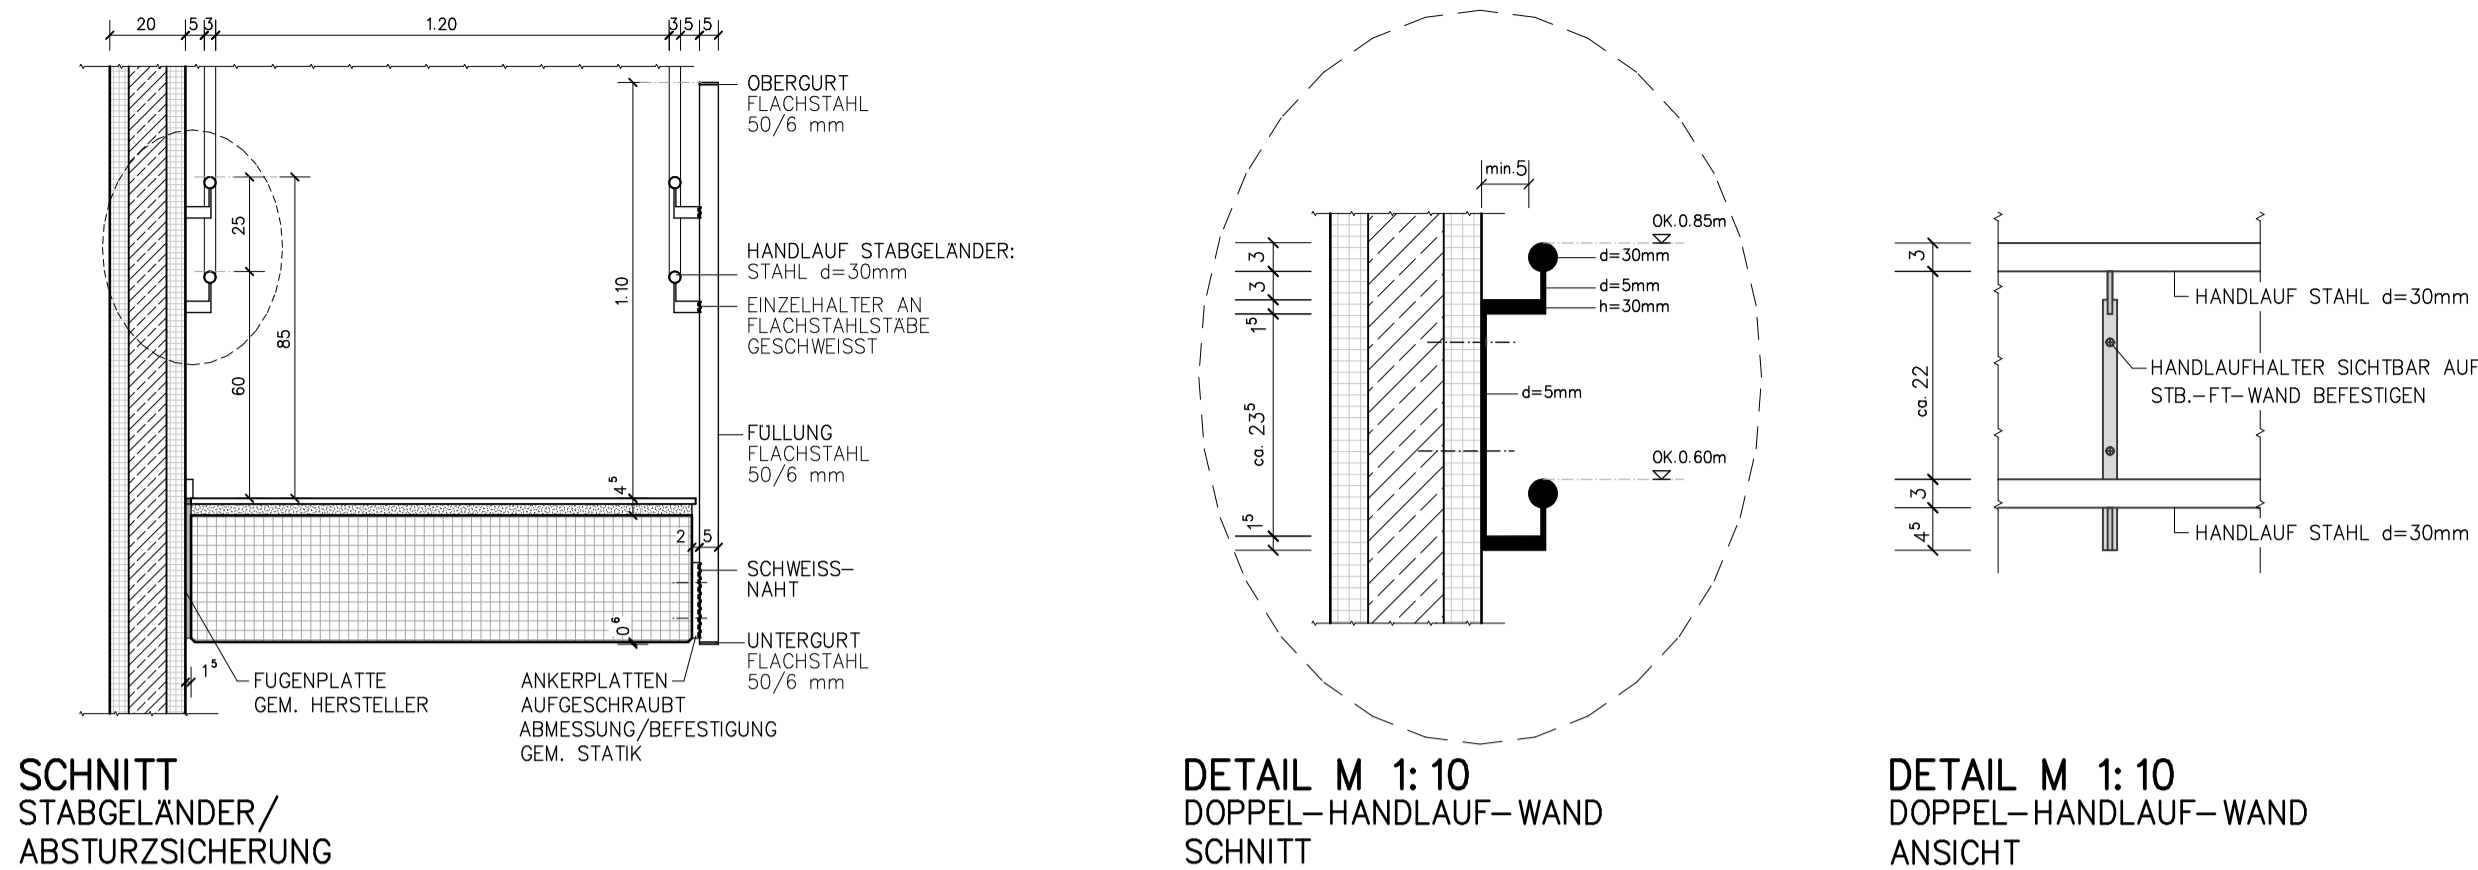

TREPPENSCHNITT 3
AUFZUGSSCHACHT

LEGENDE:

FENSTER- / TÜRABDICHTUNGEN
INNEN UND AUSSEN UMLFD. GEM. DIN 4108-7, ENEC UND
"LEITFAHRT" RAU- / GUTEGEMISCHT

FENSTERKONSTRUKTIONEN
DIE WERKPLÄNE SÄMTLICHER FENSTER-KONSTRUKTIONEN UND ANSCHLÜSSE
SIND VOR EINBAU MIT DEM ARCHitekten ABZUSTIMMEN

BAUWERKSABDICHTUNG
ALLE ABDICHTUNGEN GEM. DIN 18531-18535 UND WU-KONZEPT
-ABDICHTUNG KG + AUFGUGSUNTERFAHRTEN GEM. WU-KONZEPT
-KAPP- / DRAINAGE GEM. WU-KONZEPT UND STATIK
-ABDICHTUNG SOKKEL GEM. DIN 18533-1
-ENTWASSERUNGSRINNEN SIND AN DIE ENTWASSERUNG ANZUSCHLIESSEN
-ABDICHTUNG FLÄCHENDECKEN / DACHTERRASSEN GEM. DIN 18531-1
UND "DEN FACHREGELN FÜR ABDICHTUNGEN"
-DAS OBERFLÄCHENWASSER IST DURCH GEFÄLLE DAUERHAFT VOM GEBÄUDE WEGZUFÜHREN

AUSSENANLAGEN
GEM. AUSSENANLAGEN-PLANUNG

±0.00 ± 40.12 NHN

MASSE AM BAU PRÜFEN !

Die Zeichnung ist nur gültig in Verbindung mit der statik, dem brandschutzkonzept und den plänen des haustechnikers. es sind nur die brandschutzanforderungen für die türen eingetragen, brandschutzanforderungen der wände siehe brandschutzkonzept. durchbruchplanung gemäss haustechnik. die estrich-höhen sind mit der bauleitung abzustimmen.

MAßANGABEN FENSTER UND TÜREN:

MAßANGABEN INNENTÜREN:
BREITE: ROHBAUÖFFNUNG
HOHE: VON OK.FERTIGBODEN
MAßANGABEN AUSSENTÜREN:
BREITE: ROHBAUÖFFNUNG
HOHE: VON OK.FERTIGBODEN

MAßANGABEN FENSTER:
BREITE: ROHBAUÖFFNUNG
HOHE: VON OK.FERTIGBODEN BIS
OK.HINTERMAUERWERK

LEGENDE:

STB-BÄUTEILE WU GEM. STATIK
STB-FERTIGTEILE GEM. STATIK
STB-BÄUTEILE GEM. STATIK
MAUERWERK GEM. STATIK
PÖRRENBETON GEM. STATIK
SPÄTER UNTERBAUEN GEM. STATIK

STB-UNTERZUG GEM. STATIK
KS-FLÄCHENSTURZ GEM. STATIK
LEICHTBAUWAND
VERBLENDER NF
ABGEHÄNTE DECKE
IN ABSTIMMUNG MIT DER BAULEITUNG
OPTIONALE BÄUTEILE

NT: NICHTTRAGENDE WAND
SPÄTER UNTERBAUEN GEM. STATIK

INNENLIEGENDE SONNENSCHUTZ
GEM. ENEC

INDEX

ART DER ÄNDERUNG
DATUM
NAME

NEUBAU GRUNDSCHULE ADELBY
RINGSTRASSE 1 - 24943 FLENSBURG

BAUHERR: STADT FLENSBURG - DER OBERBURGERMEISTER
KOMMUNALE IMMOBILIEN
SCHUTZKOHLE 26 - 24937 FLENSBURG

LEISTUNGSFASE 6: AUSSCHREIBUNG

PLANUNG

SACHBEFÄHIGT: VORBEREITUNG
INHALT: TREPPENHAUS 1
GRUNDRISS / SCHNITT 3

MAßSTAB: 1:20
DATUM: 22.06.2026
ZEICHN.-NR.: 60.30.01

K:\PROJEKTE\TABELLEN\180309... \ZEICHNUNGEN\AUSSCHREIBUNG-FLENSBURG\TABELLEN\TREPPEN 512