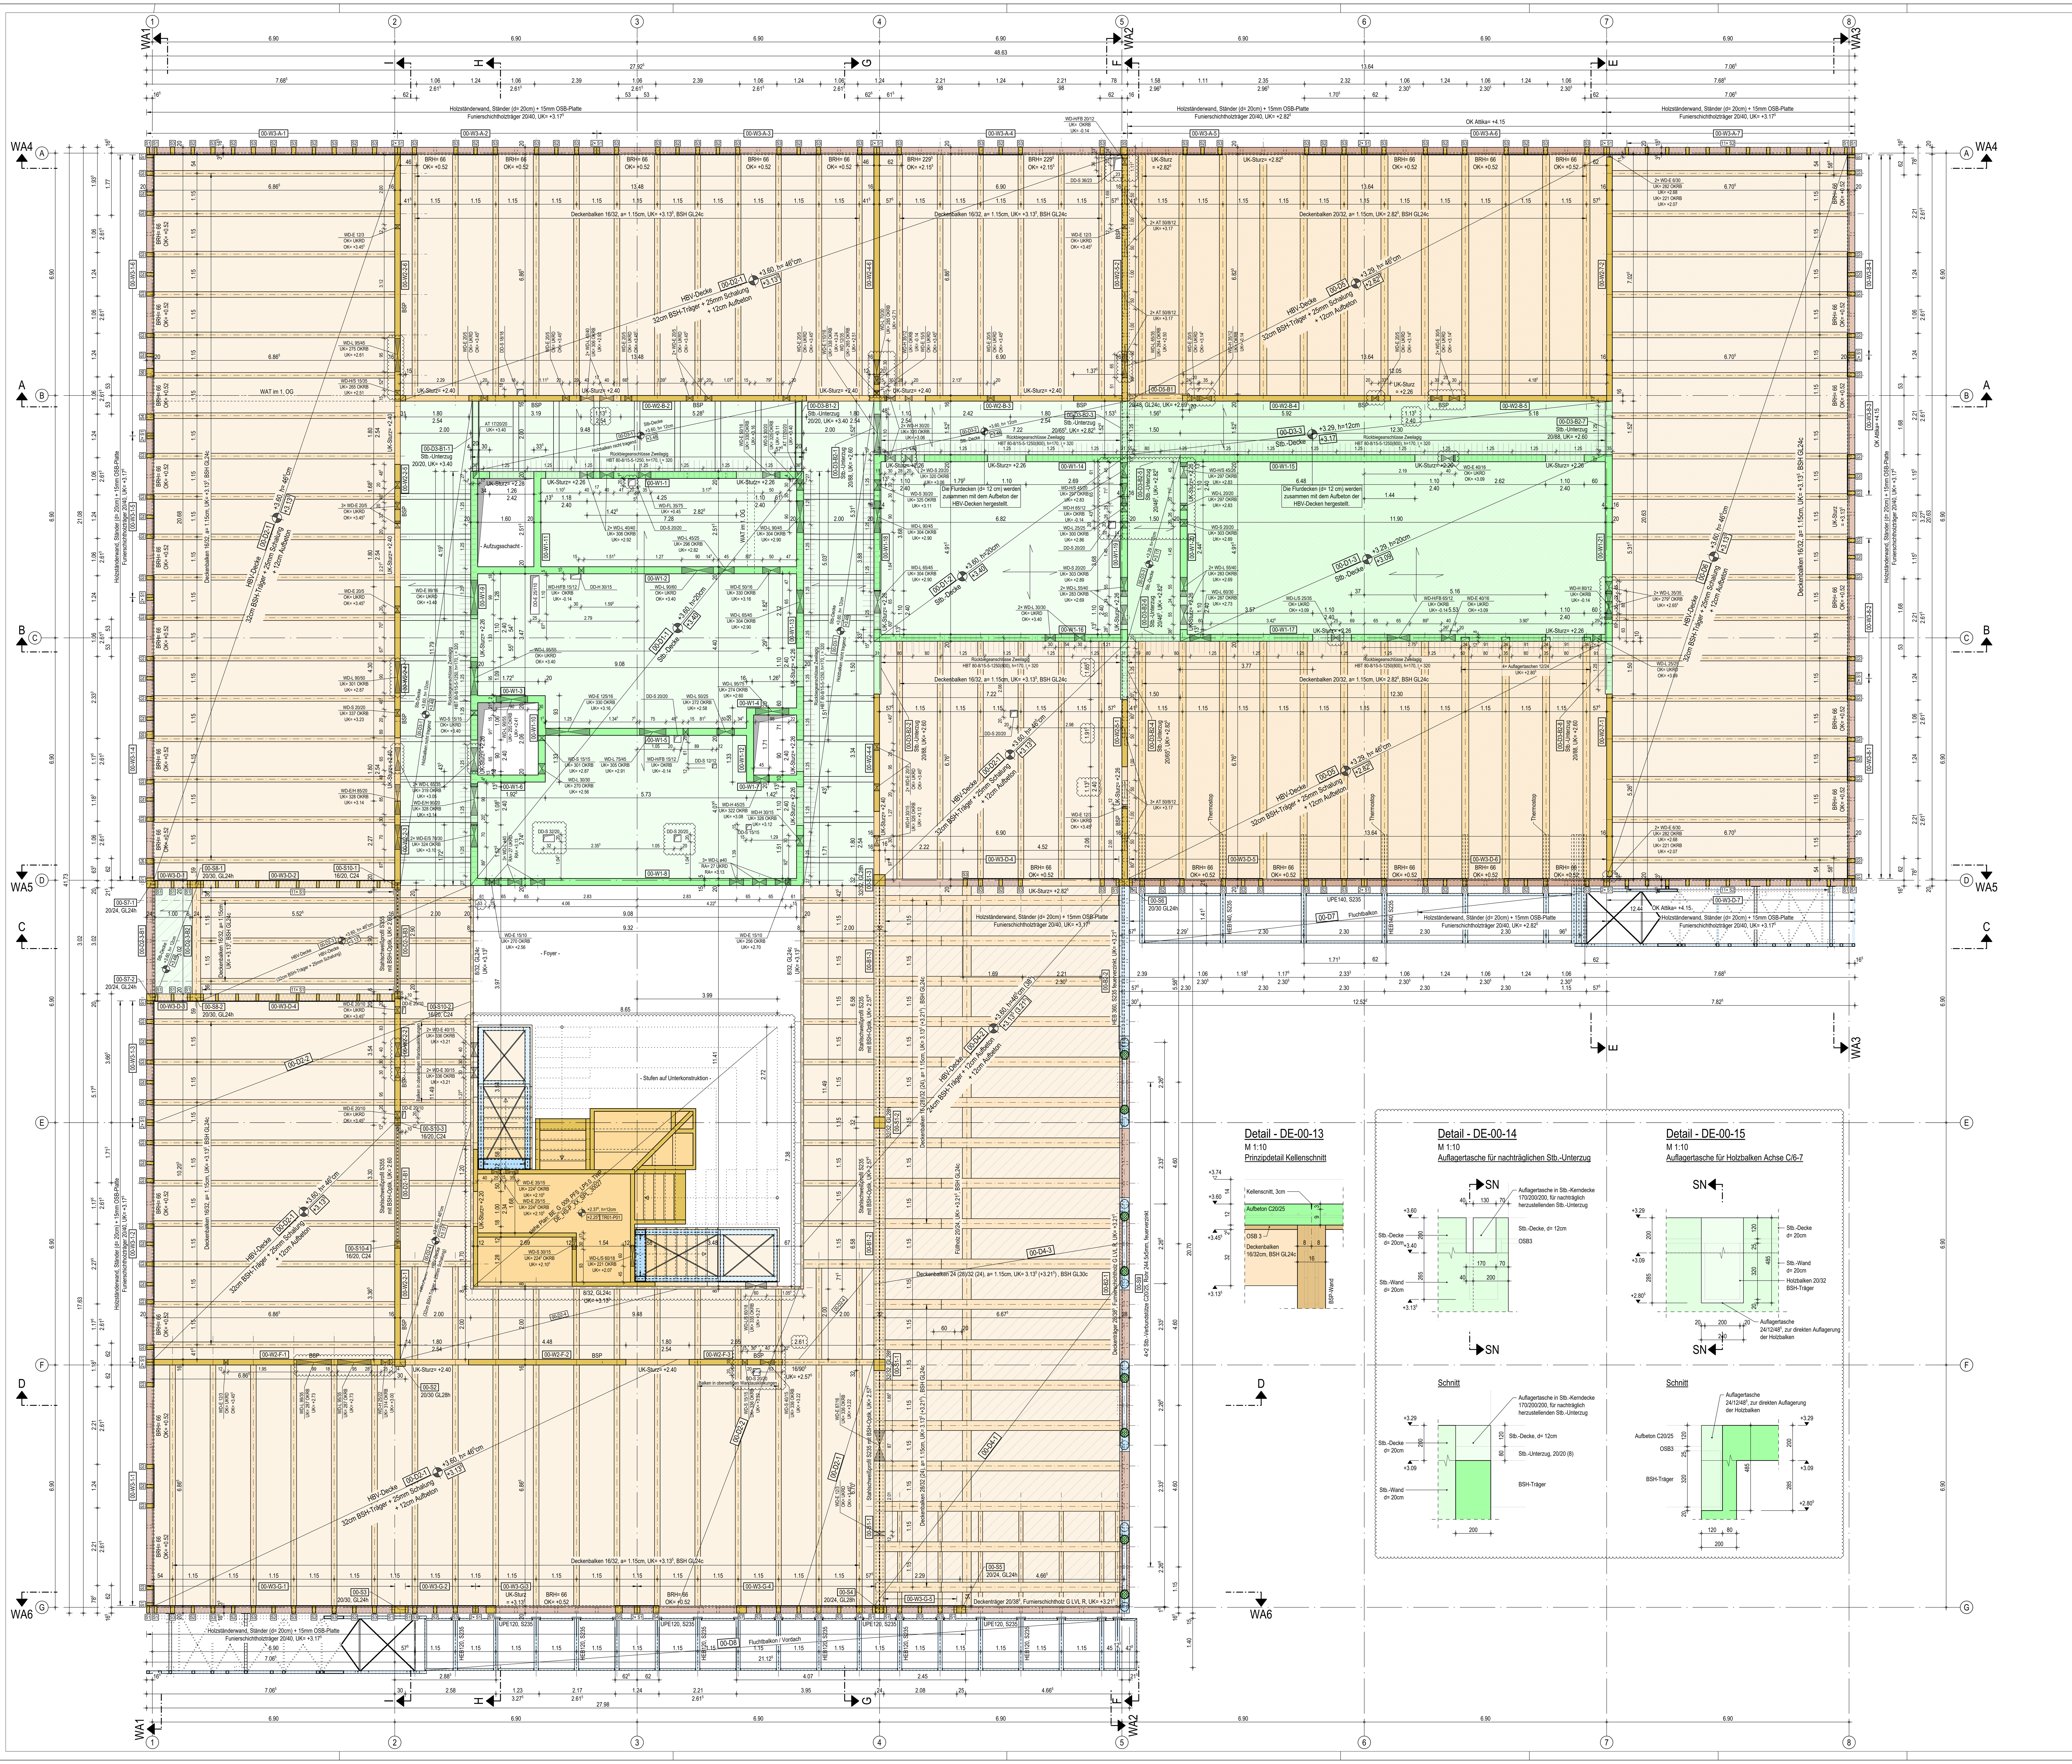


Dieser Plan ergänzt die Ausführungszeichnungen des Objektplaners.
Alle Maße sind Rohbaumaße und vom Unternehmer gemäß VOB zu prüfen.

Bei Unstimmigkeiten zwischen Aufmaß und Bestand sowie Objekt- und Tragwerksplanung ist vor Ausführung des Bauteils eine Klärung durch den Unternehmer herbeizuführen.

Die Zeichnungen des Objektplaners und der weiteren Fachplaner sind zu beachten.

Nachträgliche Wärmedämmungen, Sichtbetonanforderungen sowie nichttragende Wände sind den Plänen des Objektplaners zu entnehmen.

Statisch nicht relevante Durchbrüche, Schlitze und Einbauteile (z.B. Leuchten, Schalter, Leerrohre usw.) sind den Objekt- bzw. Ausführungsplänen der entsprechenden Fachplaner zu entnehmen.

Verankerungen bzw. Aussparungen des Aufzuges sind den Plänen des Aufzugsplaners zu entnehmen.

Alle Einbauteile sind gemäß Zulassung einzubauen.

Die in diesem Plan angegebenen Arbeitsfugen sind Beispiele und erheben keinen Anspruch auf Vollständigkeit.

Die in den Schalplänen angegebenen Arbeitsfugen sind, insofern nicht anders angegeben, als Fuge der Kategorie "rau" nach EC2 mit durchlaufender Bewehrung auszuführen!

Die Ausführung von nicht in den Schalplänen dargestellten Arbeitsfugen und Rückbiegeanschlüssen ist nur nach Abstimmung mit der Tragwerksplanung zulässig!

Bei der Begrenzung der Rissbreite der Betonbauteile wurden die gemäß Tabelle 7 des DBV-Merkblattes: Begrenzung der Rissbildung im Stahlbeton- und Spannbetonbau - empfohlenen Anhaltswerte der Betonzugfestigkeit angesetzt i.d.R. fct,eff ≤ 0,65fctm.

Der Baugrundgutachten über die Baugrund- und Gründungsverhältnisse von GECO GmbH (Stand: 30.10.2024) und dessen Ergänzung (Stand: 19.05.2026) ist zu beachten!

Abkürzungsverzeichnis:

BRH = Brüstungshöhe
UZ = Unterzug b/h_1 (h_2) / ÜZ = Überzug b/h_1 (h_3)
UZ/ÜZ = kombinierter Unter- / Überzug b/h_1 (h_2/h_3)

Legende:

OK-Rohdecke, h = Deckenstärke (g_A / q_k in kN/m²)
UK-Rohdecke


Stahlbeton (geschnitten)		**C30/37, B500A (S)**
Innenwände		XC1, WO
Stahlbeton (Ansicht)		**C30/37, B500A (S)**
Unterzüge		XC1, WO
Innendecke		XC1, WO
Außendecke	unten:	XC1, WO
	oben:	XC3, WO
Brettschichtholz-Deckenträger		**BSH**
Deckenbalken Pos. siehe Plan		BSH GL24c
Schalung		OSB 3
Aufbeton		C20/25, B500A (S)
		XC1, WO
Furnierschichtholzträger		**G LVL R**
Brettschichtholz-Stütze		**BSH GL30h**
Brettsperrholz		**BSP C24**
Wände Pos. siehe Plan		Derix: L-160/5s
Holzrahmenbauwand		**BSH**
Stiele	b/h (cm)	
S1	8/20	KVH NH C24
S2	10/20	KVH NH C24
S3	12/20	GL24h
S4	16/20	GL24h
S5	20/20	GL24h
S6	24/20	GL24h
S7	28/20	GL24h
Beplankung		OSB 3
Stahlbau neu (geschnitten)		**S235**
Stahlbau neu (Ansicht)		
aufgehende Bauteile		
Dämmung (von oben)		
Dämmung (von unten)		
in Abstimmung		
Kellenschnitt, 3cm (siehe Detail DE-00-13)		
Stahlbau Ausführungsklasse: EXC2		

zugehörige Pläne:

BE-G-009_PFS_LP5.0_TWP_SC_HS-P_XX_SPL_30010 - Schnitt A - A bis E - E
BE-G-009_PFS_LP5.0_TWP_SC_HS-P_XX_SPL_30011 - Schnitt F - F bis I - I
BE-G-009_PFS_LP5.0_TWP_AN_HS-P_XX_SPL_30030 - Außenwandansicht: WA1 bis WA3
BE-G-009_PFS_LP5.0_TWP_AN_HS-P_XX_SPL_30031 - Außenwandansicht: WA4 bis WA6

±0.00 = +53.65m ü. NHN | **zeHGW = +41.40m ü. NHN**

Index	Datum	Änderung	Gez.	Gen.
L	30.10.2026	Planfortschreibung gemäß Planstand Architekt vom 16.10.2026	NH	
K	21.08.2026	Planfortschreibung	NH	
J	18.08.2026	Anpassung der Durchbrüche in Stahlbetonkernen gemäß koordiniertem Plansatz vom 05.08.2026	NH	
I	07.08.2026	Planfortschreibung gemäß Angaben der statischen Berechnung	LG	
H	27.07.2026	Planfortschreibung gemäß S+D-Planung Haustechnik vom 21.07.2026	NH	
G	07.07.2026	Planfortschreibung gemäß Planstand Architekt vom 02.07.2026, S+D-Planung Haustechnik vom 07.07.2026.	NH	
F	05.06.2026	Planfortschreibung	NH	
E	13.05.2026	Planfortschreibung gemäß statischer Berechnung	NH	
D	07.05.2026	Planfortschreibung gemäß Planstand Architekt vom 05.05.2026	NH	

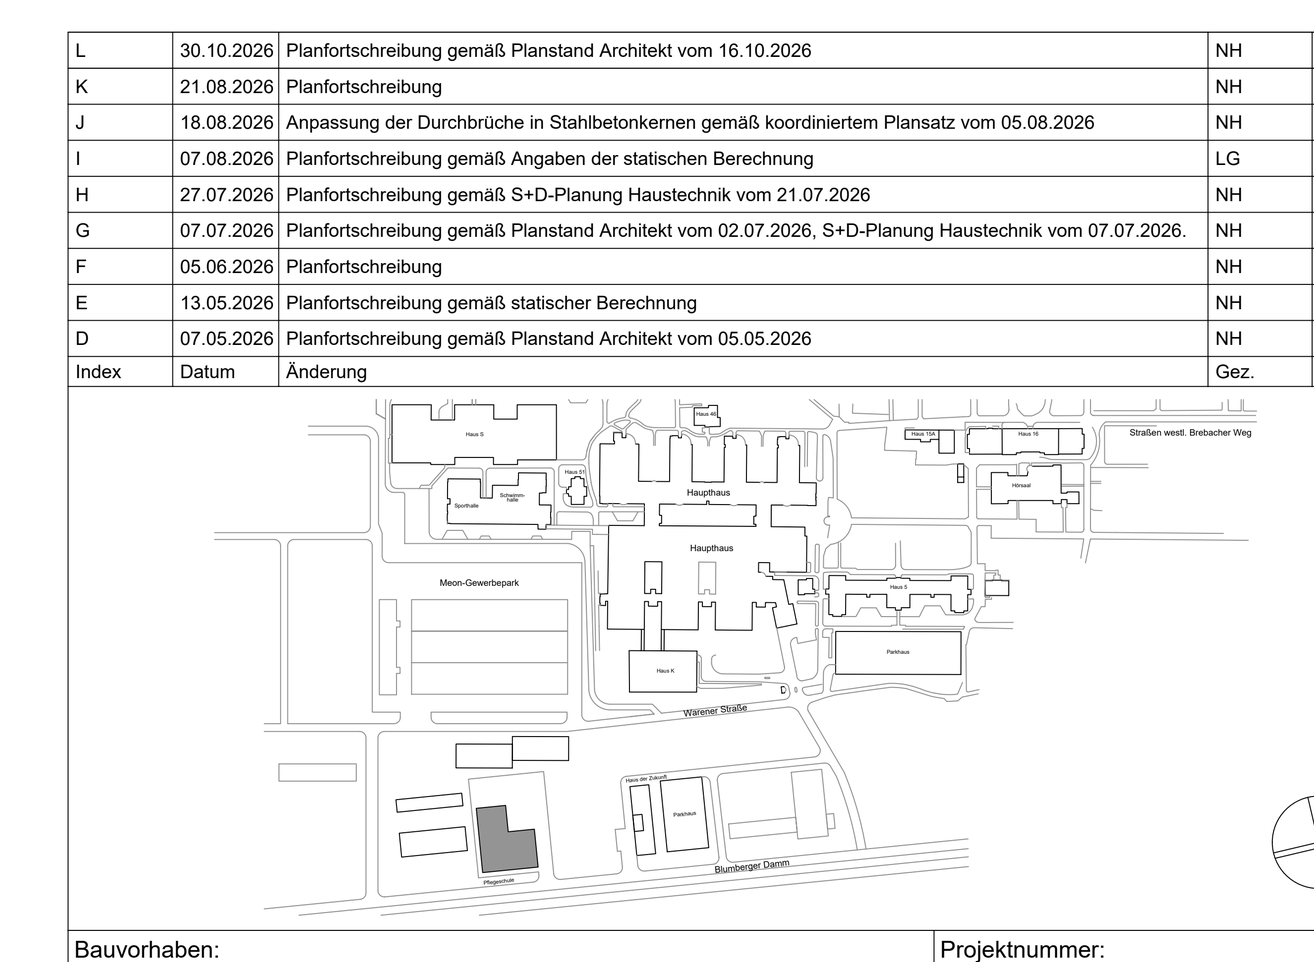

Bauvorhaben:
Pflegeschule
Warener Straße 7, 12683 Berlin

Projektnummer:
BE_G_009_PFS

Bauherr/Eigentümer:
BG Klinikum
Unfallkrankenhaus Berlin gGmbH
Warener Straße 7, 12683 Berlin

Stempel Bauherr: Unfallkrankenhaus Berlin

Planer:
NAK Architekten
Stromstraße 3, 10555 Berlin
030 616 76 92 0, 030 616 76 92 30
PFS@nak-architekten.de

Stempel Planer: NAK

Fachplaner:
PICHLER Ingenieure GmbH
Alt-Moabit 62-63, 10555 Berlin
030 884 59 6 0
PFS@pichleringenieure.de

Stempel Fachplaner: PICHLER INGENIEURE GmbH – BERATENDE INGENIEURE TRAGWERKSPLANUNG

Planinhalt: Grundriss Erdgeschoss - Decke	Verfasser: PICHLER Ingenieure GmbH	Blatt-Nr.: 02
Gewerk: Tragwerksplanung	Leistungsphase/Planungsphase: Ausführungsplanung	Datum: 30.10.2026
Blattgröße: 1000 / 1400	Maßstab: 1:50	Gez.: NH
Index: L	QR-Code:	
Planname: BE-G-009_PFS_LP5.0_TWP_GR_HS-P_+0_SPL_30002_L	Geprüft:	Status: