

Schnitt F - F

M 1:50

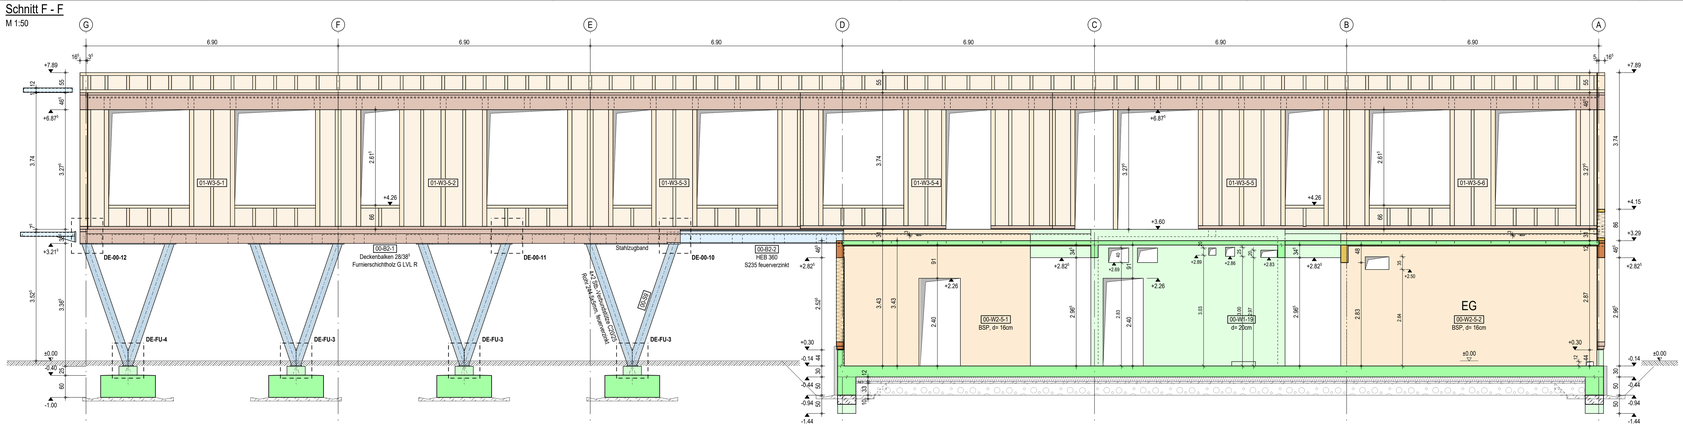


Schnitt G - G

M 1:50

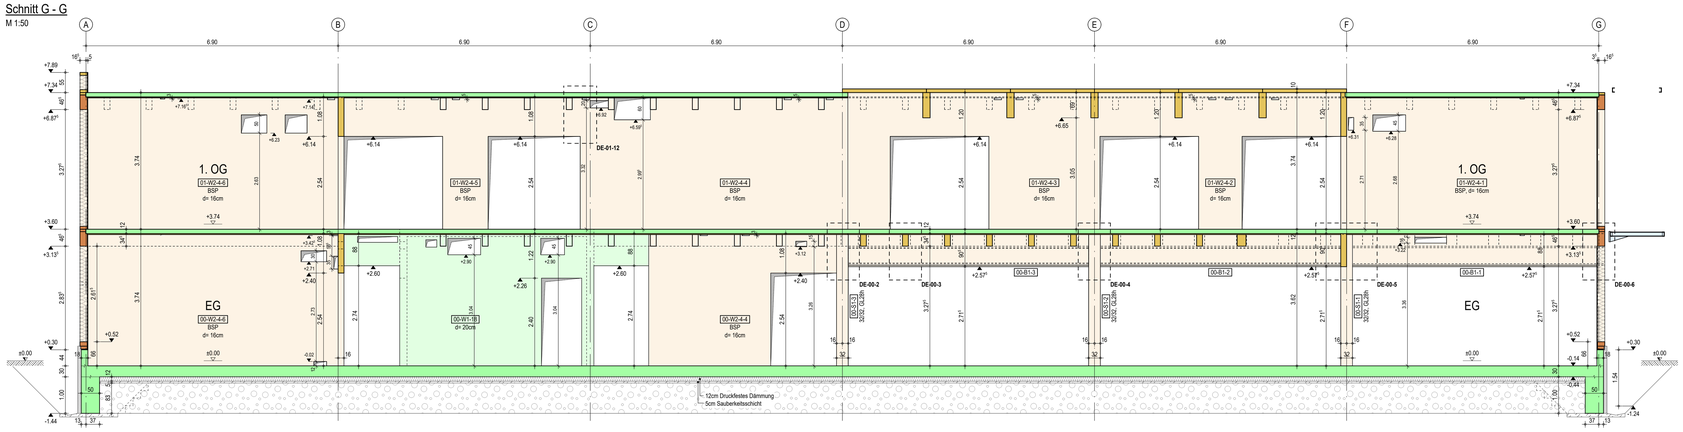


Schnitt H - H

M 1:50

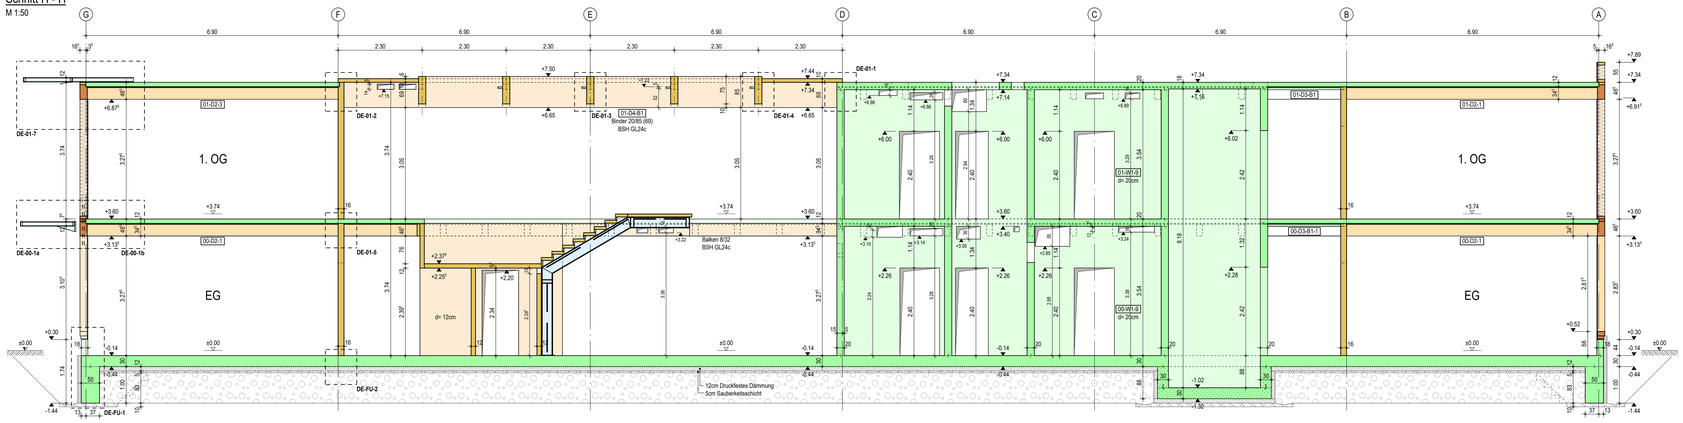

Schnitt I - I

M 1:50

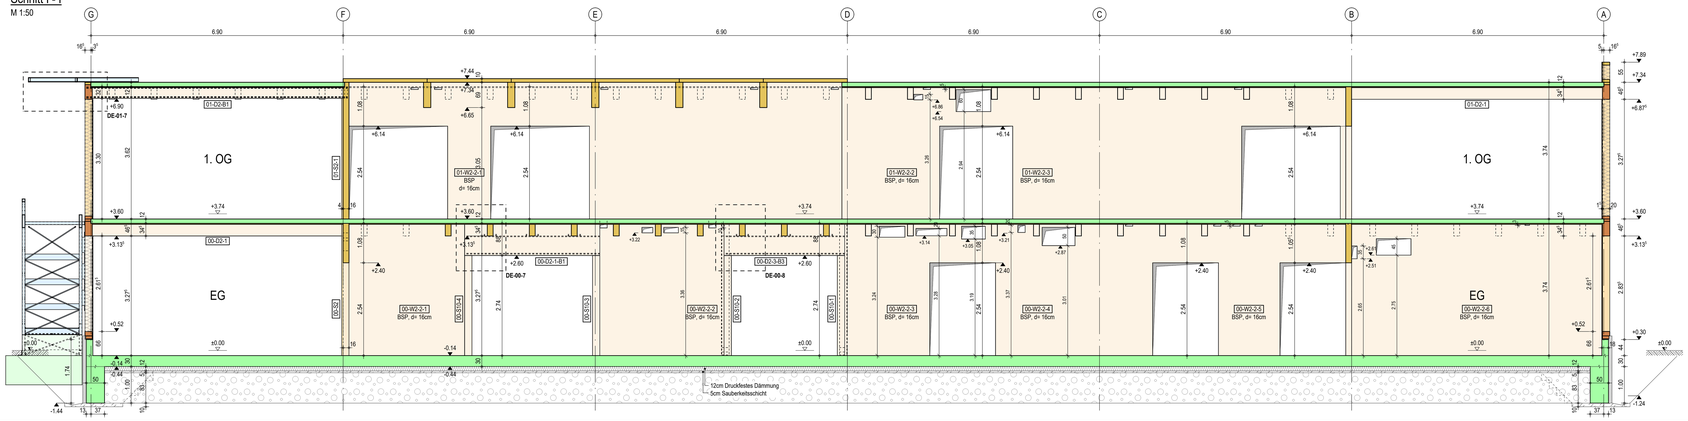

Der Baugrundgutachten über die Baugrund- und Gründungsverhältnisse von GECO GmbH (Stand: 30.10.2024) und dessen Ergänzung (Stand: 19.05.2026) ist zu beachten!

Bauteil- und Materialgüten siehe Grundrisspläne.

Schlitz- und Durchbruchsplanung gemäß Grundrisspläne.

Bemerkungen sind den Grundrissplänen zu entnehmen.

Legende:

- OK-Fertigboden
- OK-Rohdecke
- UK-Rohdecke
- **Stahlbeton (geschnitten)**
- **Stahlbeton (Ansicht)**
- **Holzbauteile (geschnitten)**
- **Holzbauteile (Ansicht)**
- **Furnierschichtholz (geschnitten)**
- **Furnierschichtholz (Ansicht)**
- **Stahlbau (geschnitten)**
- **Stahlbau (Ansicht)**
- **Sauberkeitsschicht**
- **Arbeitsfuge**
- **Dämmung (geschnitten)**
- **Bodenaustausch**
- **OK-Gelände**
- **In Abstimmung**

±0.00 = +53.65m ü. NHN

zeHGW = +41.40m ü. NHN

Index	Datum	Änderung	Gez.	Gen.
K	30.10.2026	Planfortschreibung gemäß Planstand Architekt vom 16.10.2026	NH	
J	18.08.2026	Anpassung der Durchbrüche in Stahlbetonkernen gemäß koordiniertem Plansatz vom 05.08.2026	NH	
I	07.08.2026	Planfortschreibung gemäß Angaben der statischen Berechnung	LÖ	
H	27.07.2026	Planfortschreibung gemäß S+D-Planung Haustechnik vom 21.07.2026	NH	
G	07.07.2026	Planfortschreibung gemäß Planstand Architekt vom 02.07.2026, S+D-Planung Haustechnik vom 07.07.2026.	NH	
F	05.06.2026	Planfortschreibung	NH	
E	13.05.2026	Planfortschreibung gemäß statischer Berechnung	NH	
D	07.05.2026	Planfortschreibung gemäß Planstand Architekt vom 05.05.2026	NH	
C	27.04.2026	Planerstellung gemäß Planstand Architekt vom 17.04.2026	NH	



Bauvorhaben: Pflegeschule Warener Straße 7, 12683 Berlin	Projektnummer: BE_G_009_PFS
Bauherr/Eigentümer: BG Klinikum Unfallkrankenhaus Berlin gGmbH Warener Straße 7, 12683 Berlin	Stempel Bauherr: Unfallkrankenhaus Berlin
Planer: NAK Architekten Stromstraße 3, 10555 Berlin 030 616 76 92 0, 030 616 76 92 30 PFS@nak-architekten.de	Stempel Planer: NAK
Fachplaner: PICHLER Ingenieure GmbH Alt-Moabit 62-63, 10555 Berlin 030 864 59 6 0 PFS@pichleringenieure.de	Stempel Fachplaner: PICHLER INGENIEURE GmbH BERATENDE INGENIEURE TRAGWERKSPLANUNG

Planinhalt: Schnitt F - F bis I - I	Verfasser: PICHLER Ingenieure GmbH		Blatt-Nr.: 11
Gewerk: Tragwerksplanung	Leistungsphase/Planungsphase: Ausführungsplanung		Datum: 30.10.2026
Blattgröße: 1000 / 1400	Maßstab: 1:50	Gez.: NH	Index: J
Planname: BE-G-009_PFS_LP5.0_TWP_SC_HS-F_XX_SPL_30011_K		Geprüft:	Status:

QR-Code: