
Übersicht


M 1:25

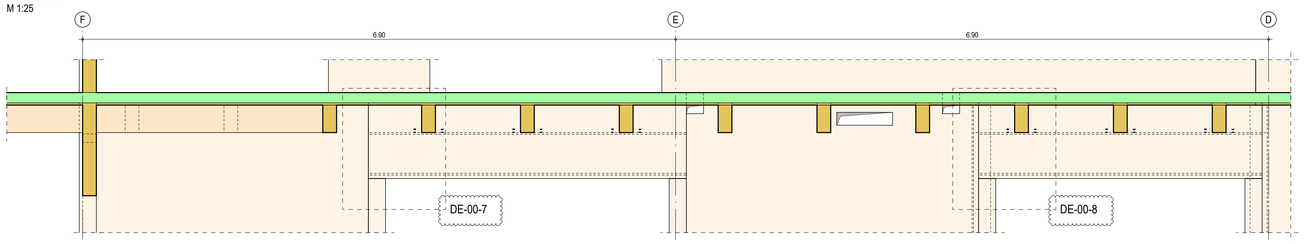

Detail - DE-00-7

M 1:10

Anschluss HBV-Träger an BSP-Wand
(Achsenbereich E-F / 2)

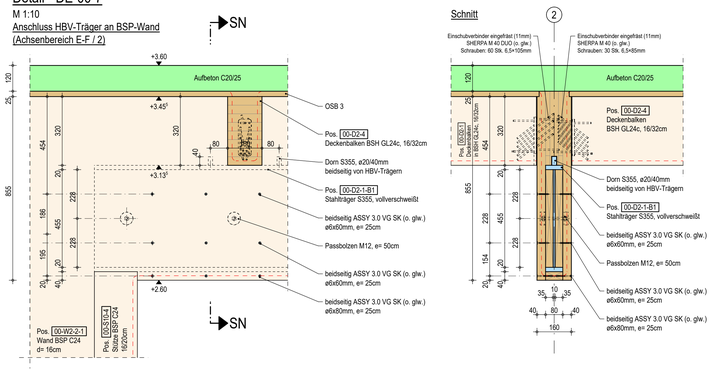


Schnitt 2


Detail - DE-00-8

M 1:10


Anschluss HBV-Träger an BSP-Wand
(Achsenbereich D-E / 2)

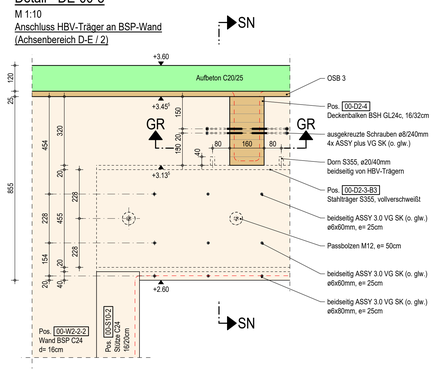

Schnitt 2

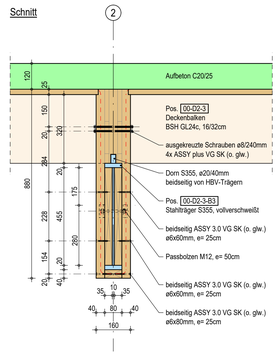


Grundriss 2

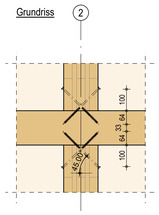


Detail - DE-00-7

Bauablauf

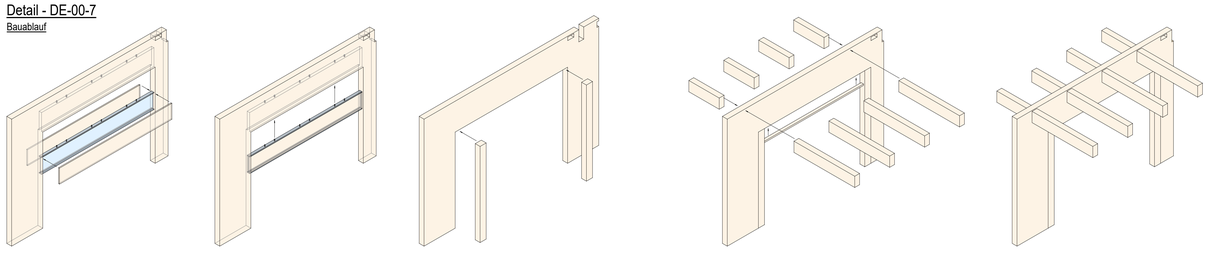

Detail - DE-00-8

Bauablauf

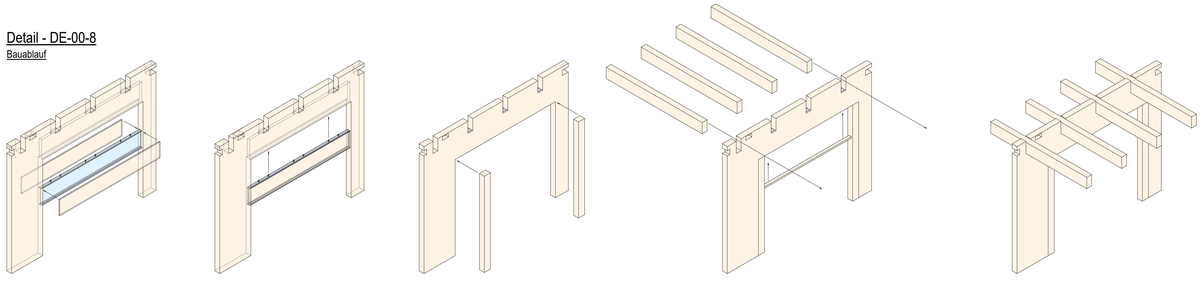

Ausführungsklasse: EXC2
Korrosivitätskategorie: C1 (Außenbereich)

Bauteil- und Materialgüten siehe Grundrisspläne.

Schlitz- und Durchbruchsplanung gemäß Grundrisspläne.

Bemerkungen sind den Grundrissplänen zu entnehmen.


Legende:

- OK-Fertigboden
- OK-Rohdecke
- UK-Rohdecke
- **Stahlbeton (geschnitten)** — **C20/25, B500A (S)**
- Aufbeton — XC1, WO
- **Brettschichtholz-Deckenträger** — **BSH**
- Deckenbalken — BSH GL24c
- Schalung — OSB 3
- **Brettsperrholz** — **BSP C24**
- **Stahlbau neu (geschnitten)** — **S355**
- **Stahlbau neu (Ansicht)**
- **ideellee Abbrandtiefe $d_{char,n}$**
- **in Abstimmung**

±0.00 = +53.65m ü. NHN

zeHGW = +41.40m ü. NHN

Index	Datum	Änderung	Gez.	Gen.
B	07.08.2026	Planfortschreibung gemäß Angaben der statischen Berechnung	LG	
A	27.07.2026	Planerstellung gemäß Planstand Architekt vom 02.07.2026	LG	

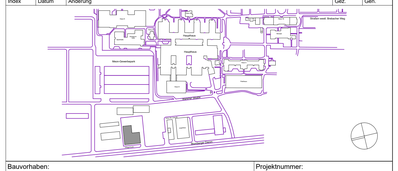

Bauvorhaben:
Pflegeschule
Warener Straße 7, 12683 Berlin

Projektnummer:
BE_G_009_PFS

Bauherr/Eigentümer:
BG Klinikum
Unfallkrankenhaus Berlin gGmbH
Warener Straße 7, 12683 Berlin

Stempel Bauherr:
Unfallkrankenhaus Berlin

Planer:
NAK Architekten
Stromstraße 3, 10555 Berlin
030 616 76 92 0, 030 616 76 92 30
PFS@nak-architekten.de

Stempel Planer:

Fachplaner:
PICHLER Ingenieure GmbH
Alt-Moabit 62-63, 10555 Berlin
030 884 59 6 0
PFS@pichleringenieure.de

Stempel Fachplaner:

Planinhalt:
Holzkontruktionsplan:
Anschluss HBV-Träger an BSP Wand
Achse E-F / 2 und Achse D-E / 2

Verfasser: PICHLER Ingenieure GmbH

Blatt-Nr.: 26

Gewerk: Tragwerksplanung

Leistungsphase/Planungsphase: Ausführungsplanung

Datum: 07.08.2026

Blattgröße: DIN A0
Maßstab: 1:10, 1:25
Gez.: LG
Index: B
QR-Code:

Plannname:
BE_G_009_PFS_LPS 0_TWP_
DE_HS-P_XX_SPL_30026_B

Geprüft:
Status: