
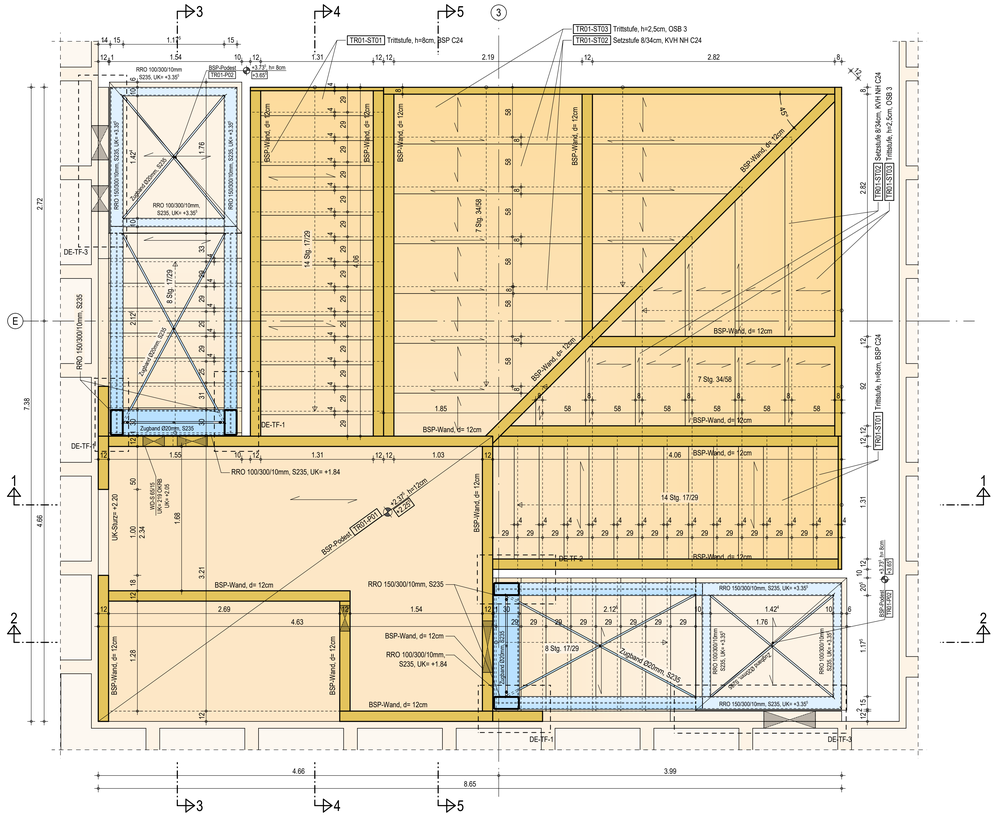


Detail - DE-TF-1

M 1:10

Anschluss Stahlprofil an Bodenplatte (außen)

Draufsicht

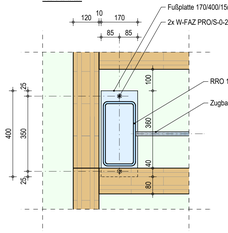


Detail - DE-TF-2

M 1:10

Anschluss Stahlprofil an Bodenplatte (innen)

Draufsicht

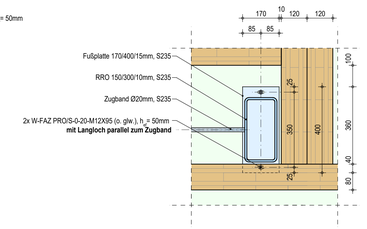


Detail - DE-TF-3


M 1:10

Anschluss Stahlprofil an HBV-Decke,

Schnitt 1 - 1

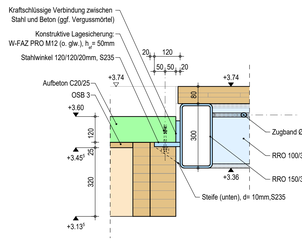


Grundriss

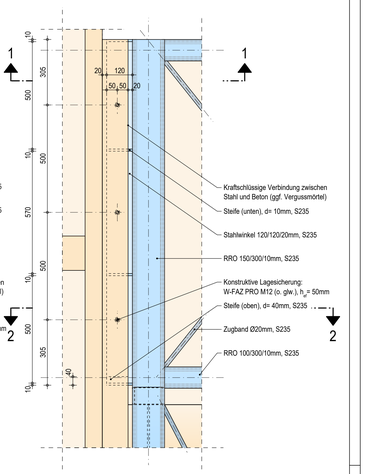


Schnitt 3 - 3


M 1:25

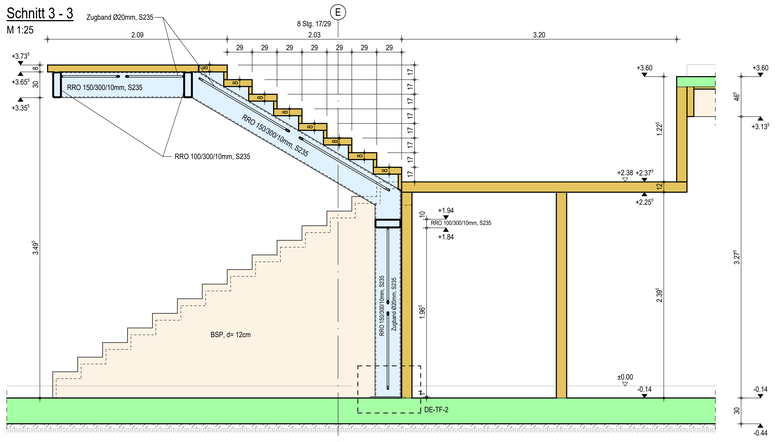

Schnitt 2 - 2

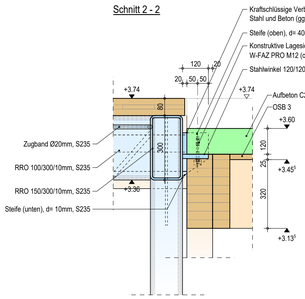


Visualisierung Stahlwinkel

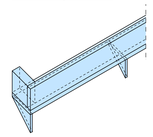


Schnitt 1 - 1

M 1:25

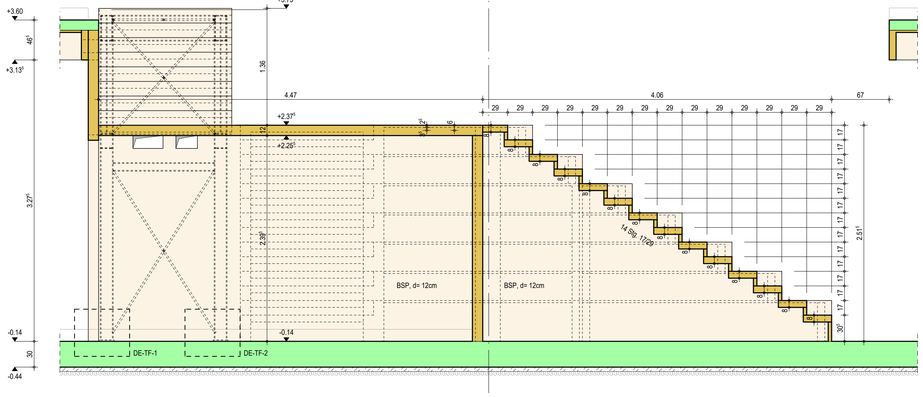


Schnitt 4 - 4

M 1:25

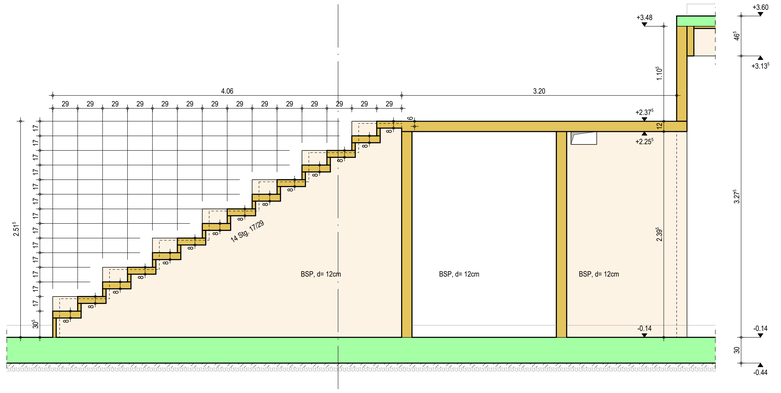


Schnitt 2 - 2

M 1:25

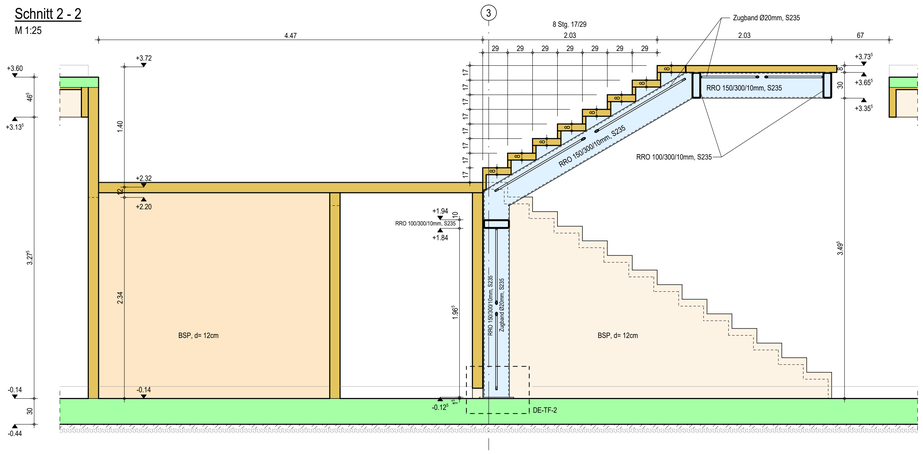

Schnitt 5 - 5

M 1:25

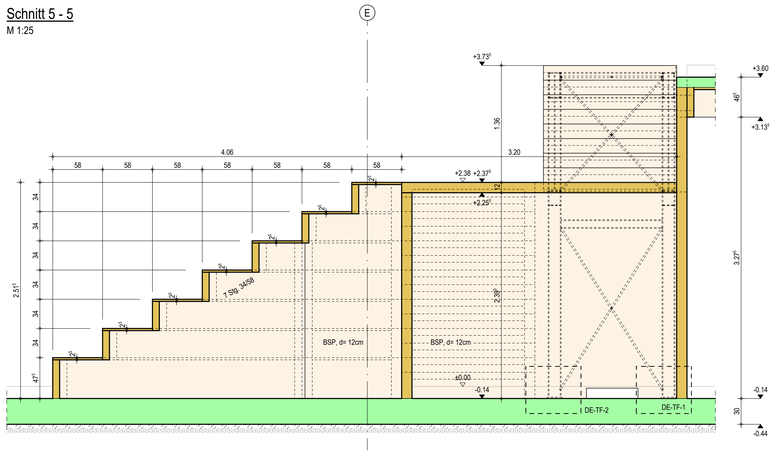

Ausführungsklasse: EXC2
Korrosivitätskategorie: C1 (Innenbereich)

Bauteil- und Materialgüten siehe Grundrisspläne.

Schlitz- und Durchbruchsplanung gemäß Grundrisspläne.

Bemerkungen sind den Grundrissplänen zu entnehmen.


Legende:

	OK-Fertigboden	
	OK-Rohdecke	
	UK-Rohdecke	
	Stahlbeton (geschnitten)	**C20/25, B500A (S)**
	Aufbeton	XC1, WO
	Holzbauteile (geschnitten)	
	Wände	BSP C24
	Podeste	BSP C24
	Trittstufe (oben)	BSP C24
	Trittstufe (unten)	OSB 3
	Setzstufe (unten)	KVH NH C24
	Holzbauteile (Ansicht)	
	Stahlbau neu (geschnitten)	**S235**
	Stahlbau neu (Ansicht)	
	aufgehende Bauteile	
	in Abstimmung	

±0.00 = +53.65m ü. NHN

zeHGW = +41.40m ü. NHN

Index	Datum	Änderung	Gez.	Gen.
C	30.10.2026	Planfortschreibung gemäß Planstand Architekt vom 16.10.2026	NH	
B	07.08.2026	Planfortschreibung gemäß Angaben der statischen Berechnung	LG	
A	27.07.2026	Planerstellung gemäß Planstand Architekt vom 02.07.2026	LG	

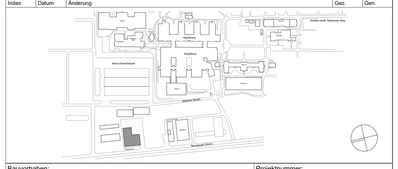

Bauvorhaben: Pflegeschule, Warener Straße 7, 12683 Berlin	Projektnummer: BE_G_009_PFS
Bauherr/Eigentümer: BG Klinikum Unfallkrankenhaus Berlin gGmbH, Warener Straße 7, 12683 Berlin	Stempel Bauherr: Unfallkrankenhaus Berlin
Planer: NAK Architekten, Stromstraße 3, 10555 Berlin, 030 616 76 92 0, 030 616 76 92 30, PFS@nak-architekten.de	Stempel Planer: NAK
Fachplaner: PICHLER Ingenieure GmbH, Alt-Moabit 62-63, 10555 Berlin, 030 884 59 9 0, PFS@pichleringenieure.de	Stempel Fachplaner: PICHLER INGENIEURE GmbH BERATENDE INGENIEURE TRAGWERKSPLANUNG
Planinhalt: Holzkonstruktionsplan: Treppe Foyer (Pos. TR01)	Verfasser: PICHLER Ingenieure GmbH; Blatt-Nr.: 27
Gewerk: Tragwerksplanung	Leistungsphase/Planungsphase: Ausführungsplanung; Datum: 30.10.2026
Blattgröße: DIN A0; Maßstab: 1:10, 1:25	Gez.: LG; Index: C; QR-Code:
Planname: BE_G_009_PFS_LPS-0_TWP_DE_HS-P_XX_SPL_30027_C	Geprüft: ; Status: