
Detail - DE-00-9

M 1:10

Anschluss Deckenbalken an Stahlträger

Querschnitt

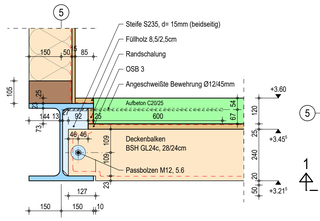


Detail - DE-00-10


M 1:10

Kopfpunkt Schrägstütze


Grundriss

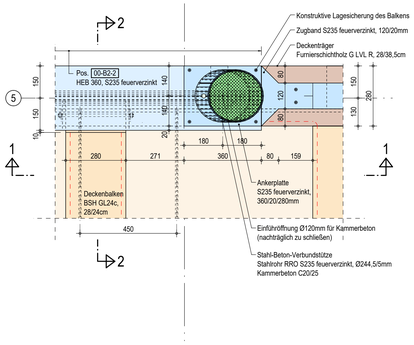

Schnitt 1 - 1

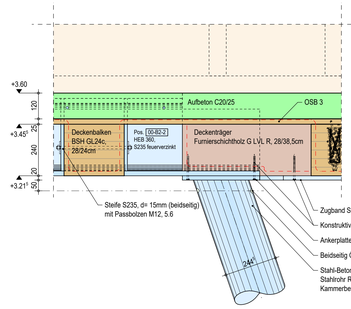

Schnitt 2 - 2

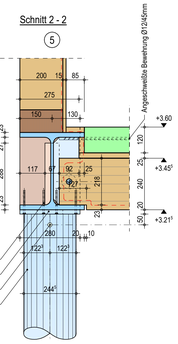


Detail - DE-00-11


M 1:10

Kopfpunkt Schrägstütze


Grundriss

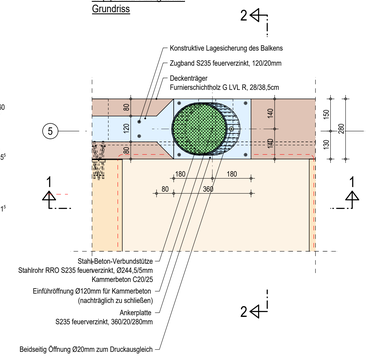

Schnitt 1 - 1

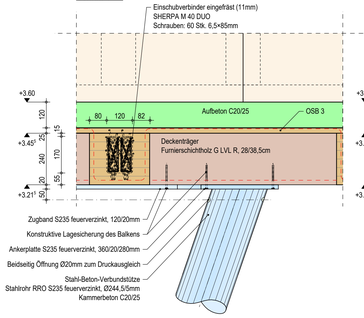

Schnitt 2 - 2

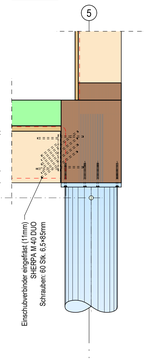


Detail - DE-FU-3


M 1:10

Fußpunkt Schrägstütze

Grundriss

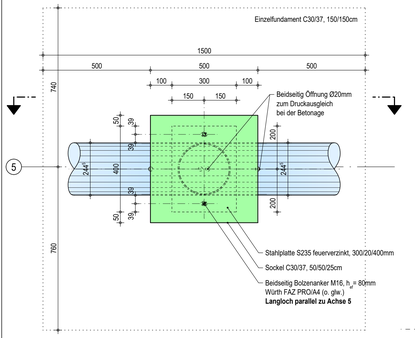

Ansicht

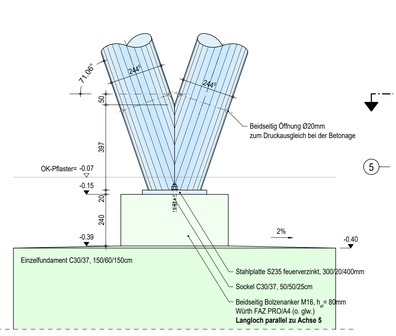


Detail - DE-FU-4


M 1:10

Fußpunkt Schrägstütze

Grundriss

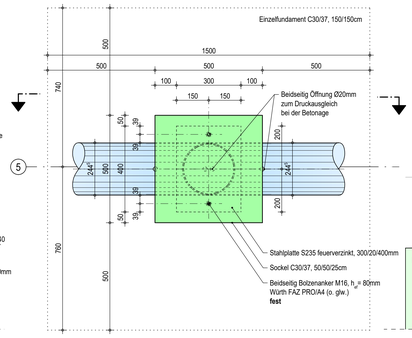

Ansicht

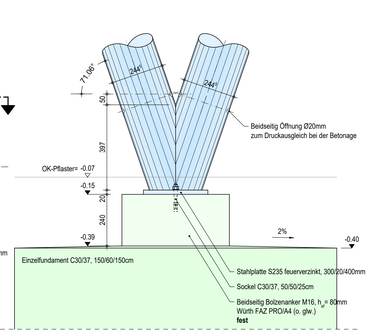


Detail - DE-00-12


M 1:10

Kopfpunkt Schrägstütze (Achse G)

Grundriss

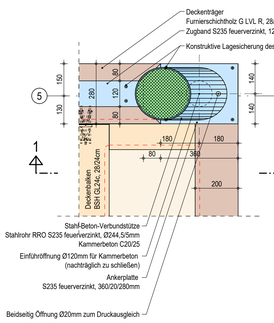


Schnitt

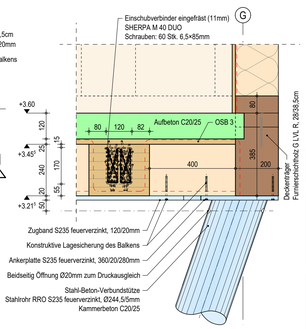


Übersicht

M 1:25

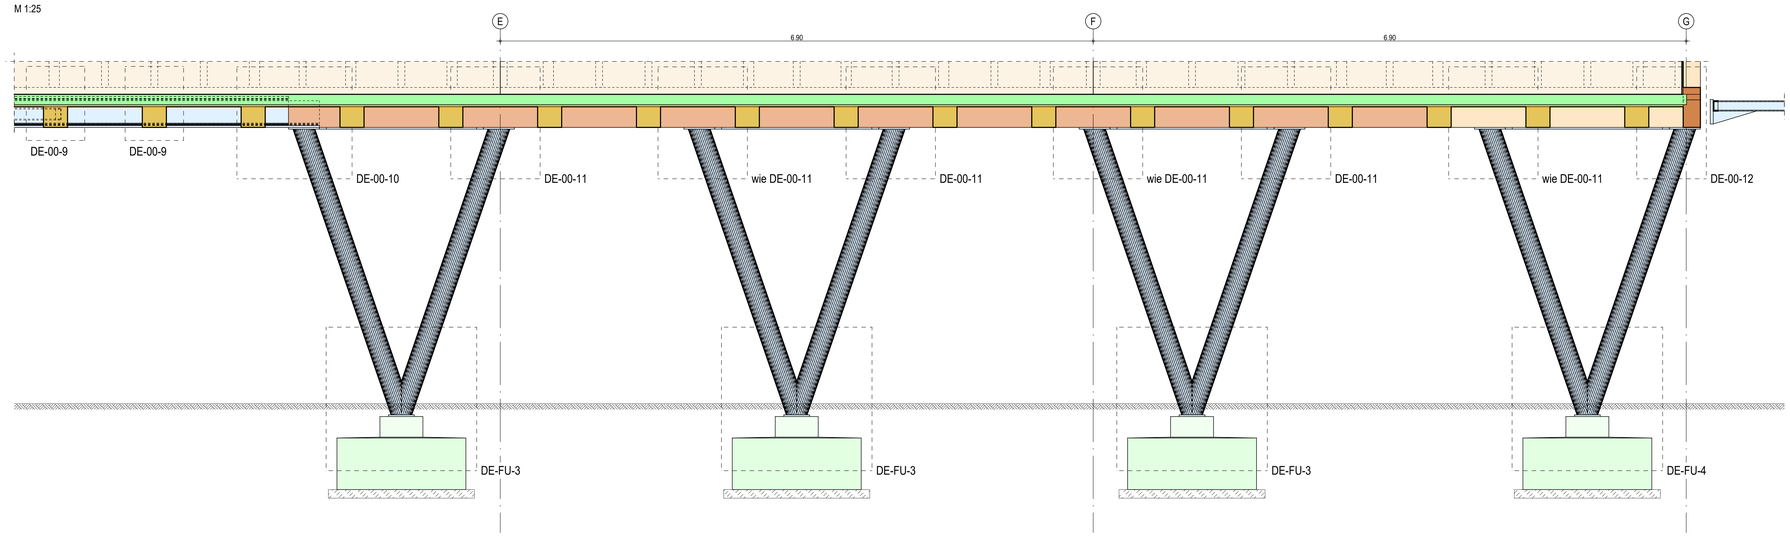

Detail - DE-00-05

Bauablauf

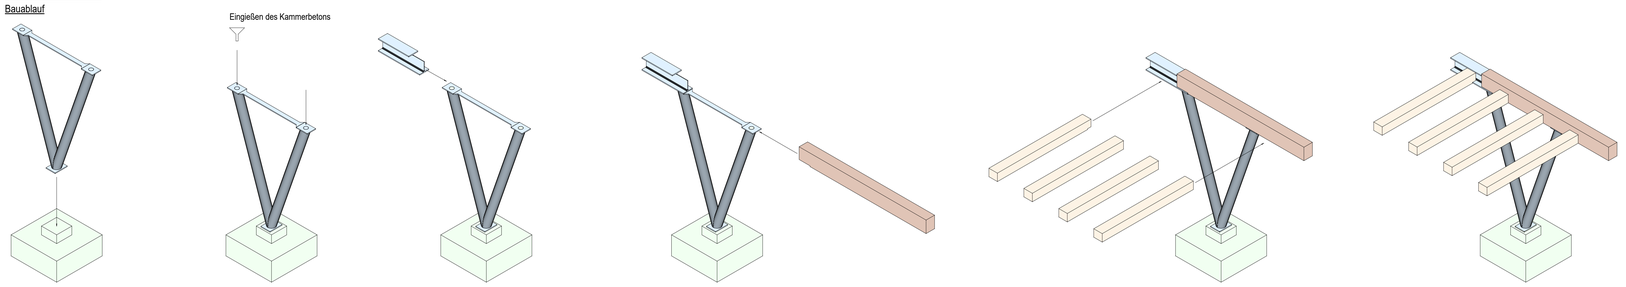

Ausführungsklasse: EXC2
Korrosivitätskategorie: C1 (Außenbereich)

Bauteil- und Materialgüten siehe Grundrisspläne.

Schlitz- und Durchbruchsplanung gemäß Grundrisspläne.

Bemerkungen sind den Grundrissplänen zu entnehmen.

Legende:

	OK-Fertigboden	
	OK-Rohdecke	
	UK-Rohdecke	
	Stahlbeton (geschnitten)	**C20/25, B500A (S)**
	Aufbeton	XC1, WO
	Stahlbeton (Ansicht)	**C30/37, B500A (S)**
	Fundamente	XC2, WF
	Kammerbeton (geschnitten)	**C20/25**
	Brettschichtholz-Deckenträger	**BSH**
	Deckenbalken	BSH GL24c
	Schalung	OSB 3
	Furnierschichtholzträger	**G LVL R**
	Stahlbau neu (geschnitten)	**S235**
	Stahlbau neu (Ansicht)	
	aufgehende Bauteile	
	Dämmung (geschnitten)	
	ideellee Abbrandtiefe d $_{char,n}$	
	in Abstimmung	

±0.00 = +53.65m ü. NHN

zeHGW = +41.40m ü. NHN

Index	Datum	Änderung	Gez.	Gen.
A	07.08.2026	Planerstellung gemäß Angaben der statischen Berechnung	LG	



Bauvorhaben: Pflegeschule Warener Straße 7, 12683 Berlin	Projektnummer: BE_G_009_PFS
Bauherr/Eigentümer: BG Klinikum Unfallkrankenhaus Berlin gGmbH Warener Straße 7, 12683 Berlin	Stempel Bauherr: Unfallkrankenhaus Berlin
Planer: NAK Architekten Stromstraße 3, 10555 Berlin 030 616 76 92 0, 030 616 76 92 30 PFS@nak-architekten.de	Stempel Planer: NAK
Fachplaner: PICHLER Ingenieure GmbH Alt-Moabit 62-63, 10555 Berlin 030 884 59 6 0 PFS@pichleringenieure.de	Stempel Fachplaner: PICHLER INGENIEURE GmbH BERATENDE INGENIEURE TRAGWERKSPLANUNG
Planinhalt: Detailplanplan: V-Stützen Achse 5	Verfasser: PICHLER Ingenieure GmbH; Blatt-Nr.: 26
Gewerk: Tragwerksplanung	Leistungsphase/Planungsphase: Ausführungsplanung; Datum: 07.08.2026
Blattgröße: DIN A0; Maßstab: 1:10, 1:25	Gez.: LG; Index: A; QR-Code:
Plannname: BE_G_009_PFS_LPS-0_TWP_DE_HS-P_XX_SPL_30026_A	Geprüft: ; Status: