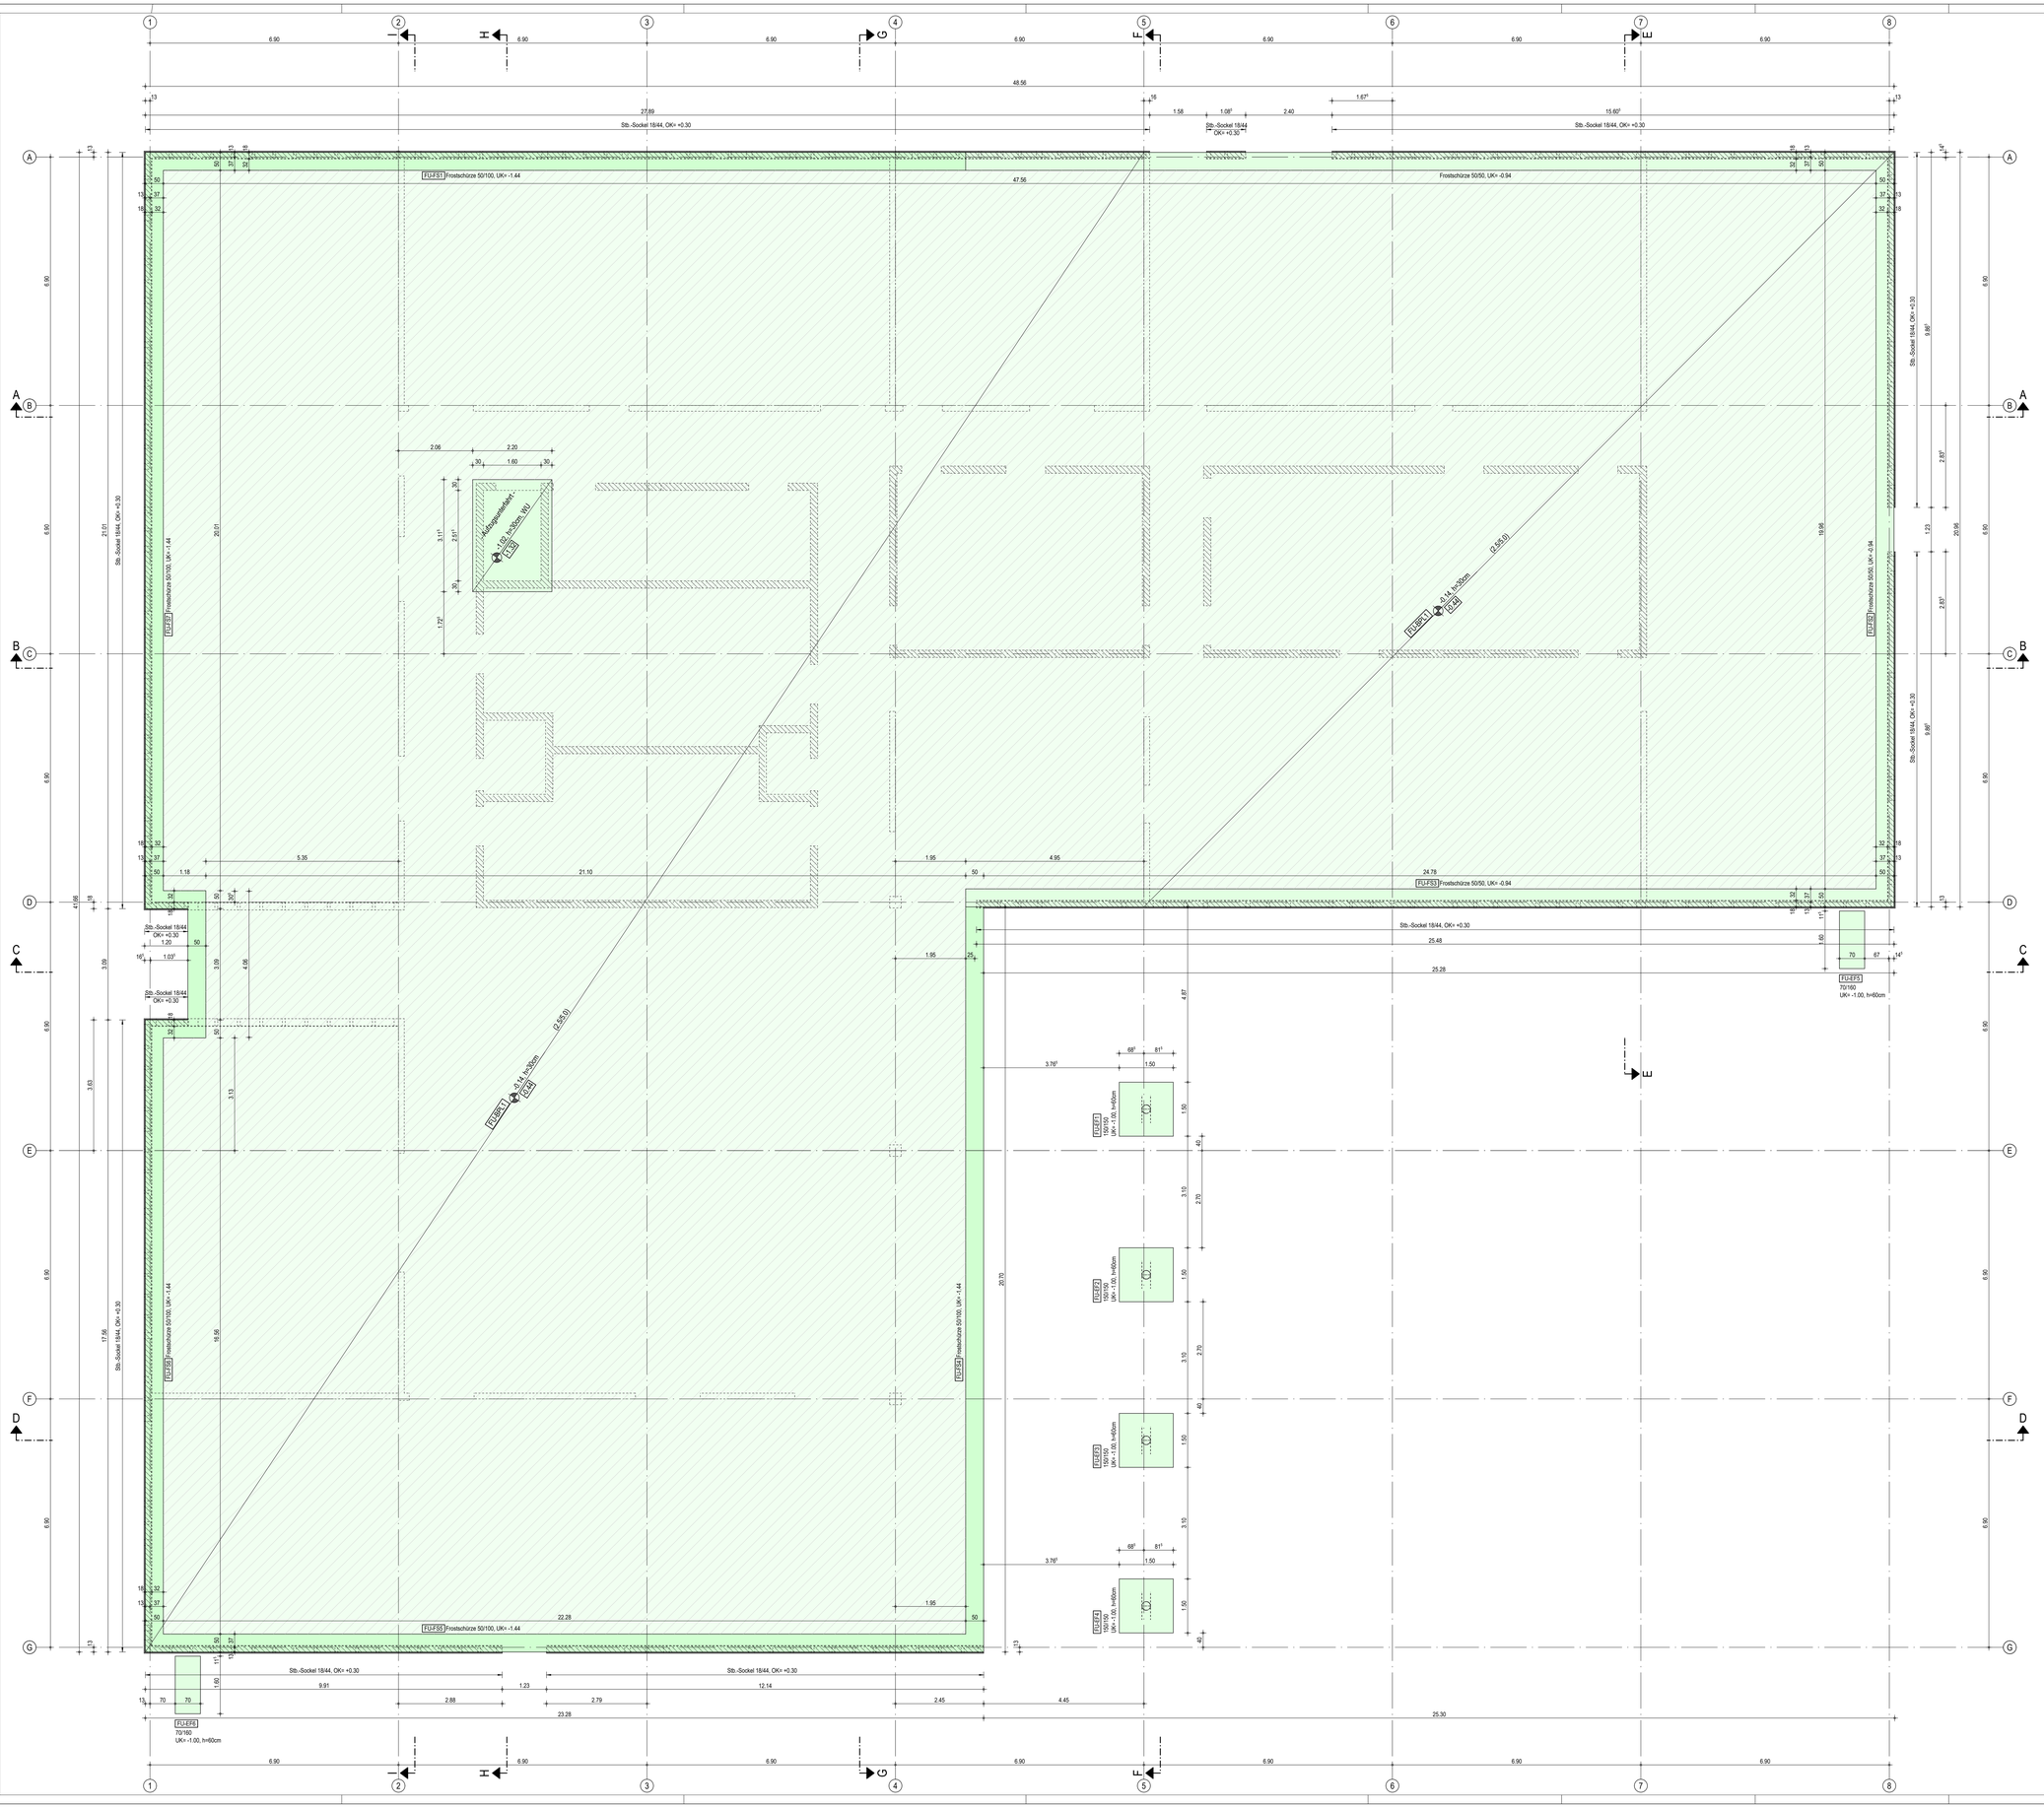

Dieser Plan ergänzt die Ausführungszeichnungen des Objektplaners.
Alle Maße sind Rohbaumaße und vom Unternehmer gemäß VOB zu prüfen.

Bei Unstimmigkeiten zwischen Aufmaß und Bestand sowie Objekt- und Tragwerksplanung ist vor Ausführung des Bauteils eine Klärung durch den Unternehmer herbeizuführen.

Die Zeichnungen des Objektplaners und der weiteren Fachplaner sind zu beachten.

Nachträgliche Wärmedämmungen, Sichtbetonanforderungen sowie nichttragende Wände sind den Plänen des Objektplaners zu entnehmen.

Statisch nicht relevante Durchbrüche, Schlitze und Einbauteile (z.B. Leuchten, Schalter, Leerrohre usw.) sind den Objekt- bzw. Ausführungsplänen der entsprechenden Fachplaner zu entnehmen.

Verankerungen bzw. Aussparungen des Aufzuges sind den Plänen des Aufzugsplaners zu entnehmen.

Alle Einbauteile sind gemäß Zulassung einzubauen.

Die in diesem Plan angegebenen Arbeitsfugen sind Beispiele und erheben keinen Anspruch auf Vollständigkeit.

Die in den Schalplänen angegebenen Arbeitsfugen sind, insofern nicht anders angegeben, als Fuge der Kategorie "rau" nach EC2 mit durchlaufender Bewehrung auszuführen!

Die Ausführung von nicht in den Schalplänen dargestellten Arbeitsfugen und Rückbiegeanschlüssen ist nur nach Abstimmung mit der Tragwerksplanung zulässig!

Bei der Begrenzung der Rissbreite der Betonbauteile wurden die gemäß Tabelle 7 des DBV-Merkblattes: Begrenzung der Rissbildung im Stahlbeton- und Spannbetonbau - empfohlenen Anhaltswerte der Betonzugfestigkeit angesetzt i.d.R. fct,eff ≤ 0,65fctm.

Der Baugrundgutachten über die Baugrund- und Gründungsverhältnisse von Ingenieurgesellschaft für Baugrund-, Umwelt-, Hydrogeologie mnH (Stand: 30.10.2024) und dessen Ergänzung (Stand: 27.11.2024) ist zu beachten!

Abkürzungsverzeichnis:

BRH = Brüstungshöhe

UZ = Unterzug b/h, (h_1) / ÜZ = Überzug b/h, (h_1)

UZ/ÜZ = kombinierter Unter- / Überzug b/h, (h_1/h_2)

Legende:

- OK-Rohdecke, h = Deckenstärke (g_k / q_k in kN/m²)
- UK-Rohdecke
- **Stahlbeton (Ansicht)** — **C30/37, B500A (S)**
  - Fundamente — XC2, WF
  - Bodenplatte — unten: XC2, WF; oben: XC1, WO
- **aufgehende Stb.-Bauteile** — **C30/37, B500A (S)**
  - Aufkantung — außen: XC2, WF; innen: XC1, WO
- **Sauberkeitsschicht** — **C12/15, XC0**
- **aufgehende Bauteile**
- **Dämmung (von unten)**
- **Grundstücksgrenze**
- **Bohrprofile**
- **Dämmung (von unten)**
- **Änderungen zum vorherigen Index**
- **in Abstimmung**

±0.00 = +53.65m ü. NHN

zeHGW = +41.40m ü. NHN

Index	Datum	Änderung	Gez.	Gen.
D	07.05.2026	Plantfortschreibung gemäß Planstand Architekt vom 05.05.2026	NH	
C	27.04.2026	Planerstellung gemäß Planstand Architekt vom 17.04.2026	NH	
B	17.04.2026	Planerstellung gemäß Planstand Architekt vom 16.04.2026	NH	
A	02.04.2026	Planerstellung gemäß Planstand Architekt vom 05.03.2026	NH	

Bauvorhaben: Pflegeschule, Warener Straße 7, 12683 Berlin	Projektnummer: BE_G_009_PFS
Bauherr/Eigentümer: BG Klinikum Unfallkrankenhaus Berlin gGmbH, Warener Straße 7, 12683 Berlin	Stempel Bauherr: Unfallkrankenhaus Berlin
Planer: NAK Architekten, Streinstraße 3, 10555 Berlin, 030 616 76 92 0, 030 616 76 92 30, PPS@nak-architekten.de	Stempel Planer: NAK
Fachplaner: PICHLER Ingenieure GmbH, Alt-Moabit 62-63, 10555 Berlin, 030 884 59 6 0, PPS@pichleringenieure.de	Stempel Fachplaner: PICHLER INGENIEURE GmbH BERATENDE INGENIEURE TRAGWERKSPLANUNG
Planinhalt: Grundriss Fundamente - Bodenplatte	Verfasser: PICHLER Ingenieure GmbH; Blatt-Nr.: 01
Gewerk: Tragwerksplanung	Leistungsphase/Planungsphase: Ausführungsplanung; Datum: 07.05.2026
Blattgröße: 1000 / 1400; Maßstab: 1:50	Gez.: NH; Index: D; QR-Code:
Planname: BE-G-009_PFS_LP5_0_THP_GR_HSP_-1_SPL_30001_D	Geprüft: ; Status: