

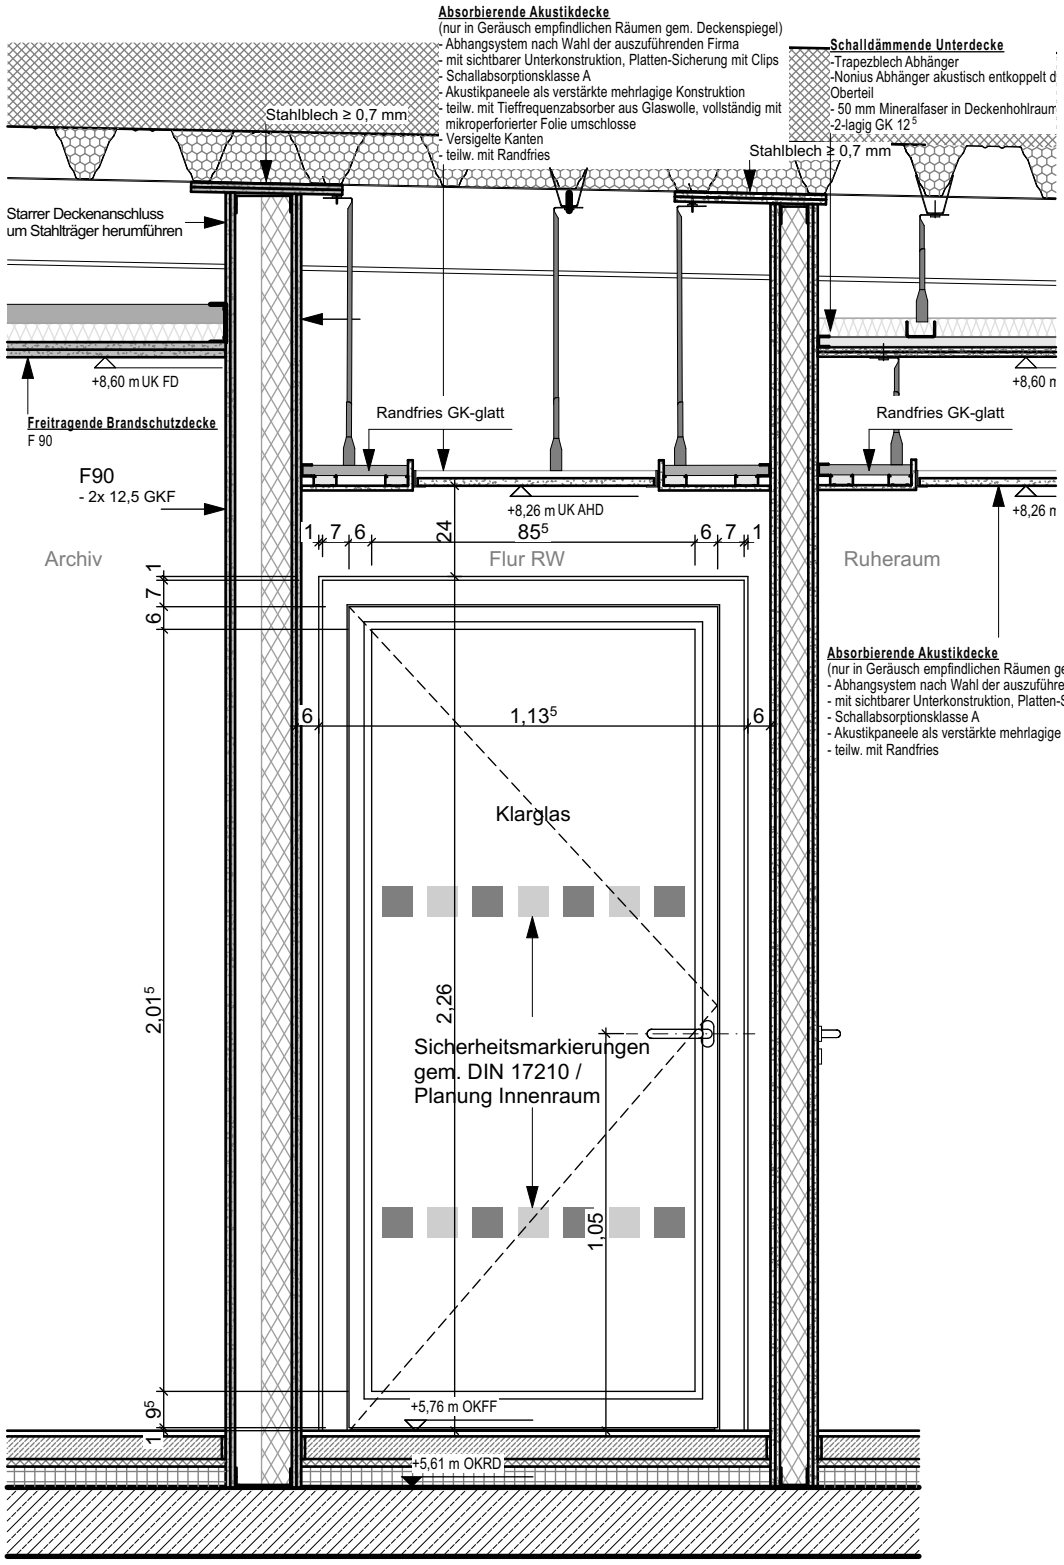


Ansicht T.2.20-1

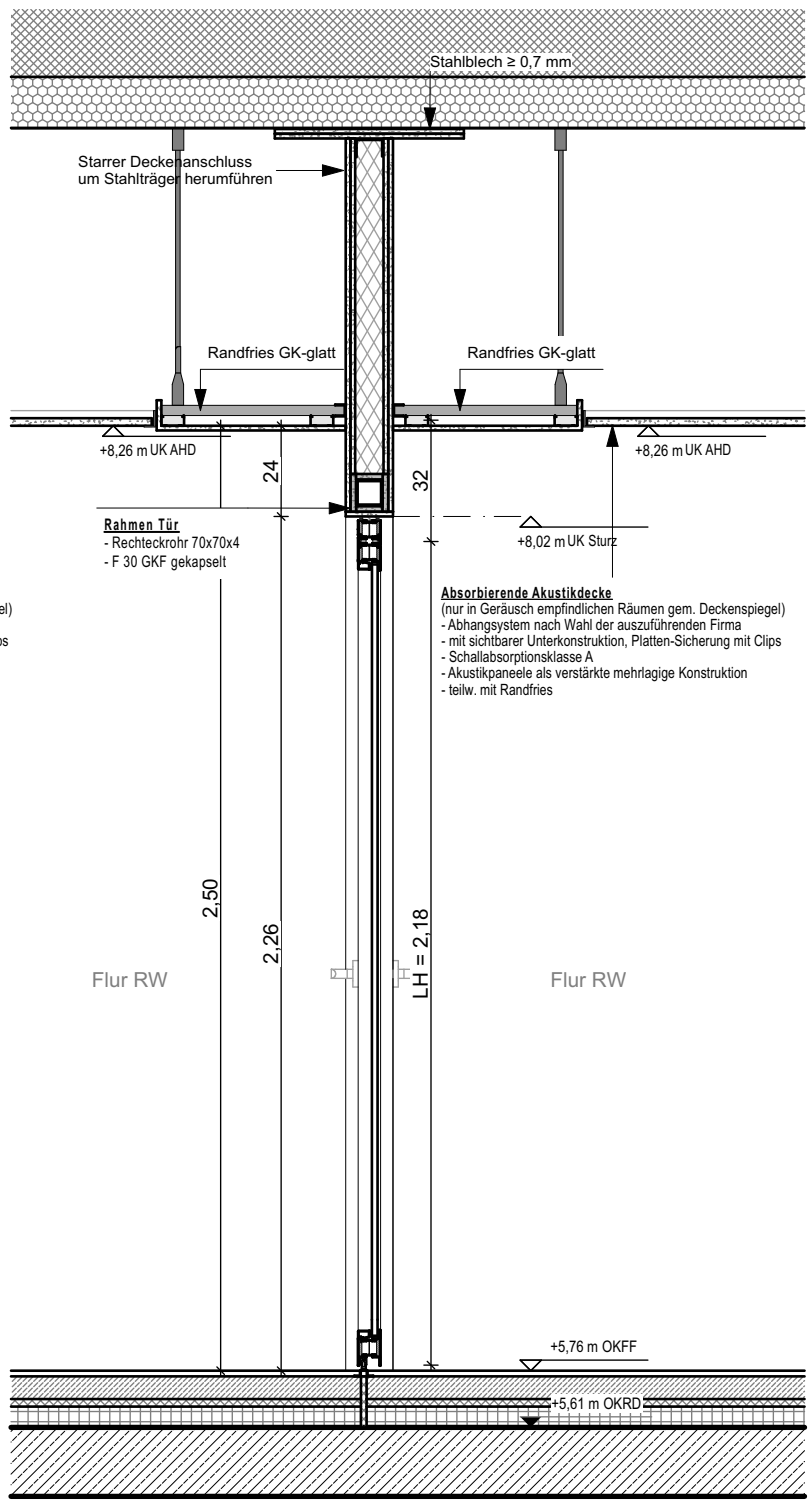

Schnitt T.2.20-1

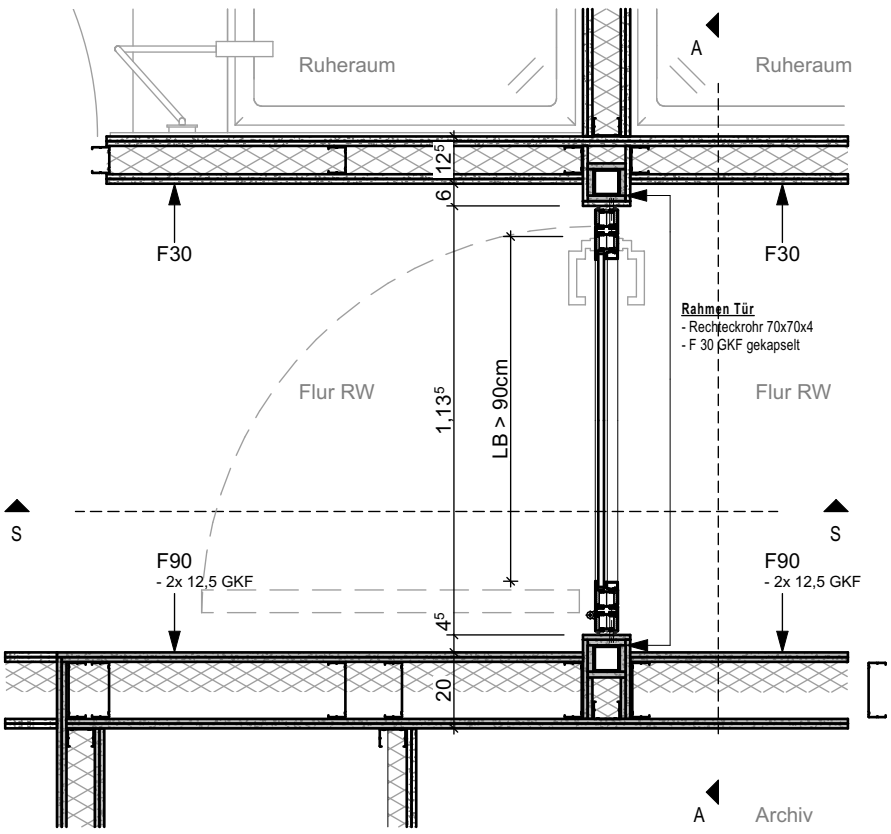

Grundriss T.2.20-1

Raum:	Flur RW - Flur RW
Brandschutz:	T30 RS Integrierter Obentürschließer Offenhaltung mit Rauchmelder
DIN:	R
Beschlag:	beidseitig Drücker Blindzylinder, keine Verschlussmöglichkeit
Besonderheit:	Automatisch absenkbare Bodendichtung, Bodenprofil im Estrich


LV-Pos. 01.01.0040

Rettungsweg beidseitig

weitere Angaben s. Türliste

ALLE MAßE SIND VOR ORT ZU PRÜFEN!

Ausführung STB-Bauteile gem. Schalplanung!
Ausführung Dämmung gem. EnEV-Nachweis

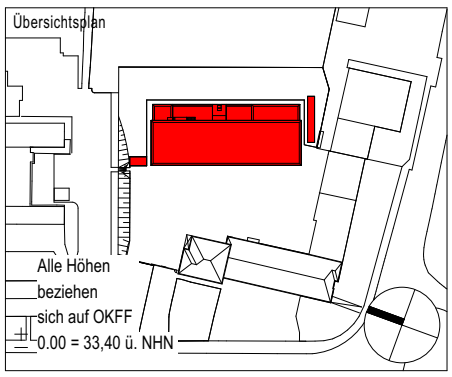

Änderung/ Ergänzung	Bearb.	Datum	Index
Änderung Abhangdecke, Trockenbau	PLw	12.06.2025	D
Änderung Tür, Trockenbau	PLw	23.04.2025	C
Einarbeitung Nutzerwünsche	JWo	10.04.2023	B
Grundversion	JWo	12.03.2023	A

Bauherr
Landeshauptstadt Kiel
60 Immobilienwirtschaft
Andreas-Gayk-Straße 31 A
Postfach 1152
24099 Kiel
Tel. +49 431 901/1060
Fax +49 431 901/61060

Projekt-Nummer, Projektbezeichnung, Projektanschrift
203-Neubau Rettungswache mit einer Abteilung für vorbeugenden Brandschutz
Röntgenstraße 9-11, 24143 Kiel

Planinhalt	Gliederung	Gezeichnet	Bauteil
Innentür Metallglastür T.2.20-1	LPH 5	JWo, PLw 12.06.2025	1 - Hauptgebäude
	Planart: Detail	Blatt-Nr.: AC-5-DT-__-E2-649-D-2	Maßstab: 1:20