
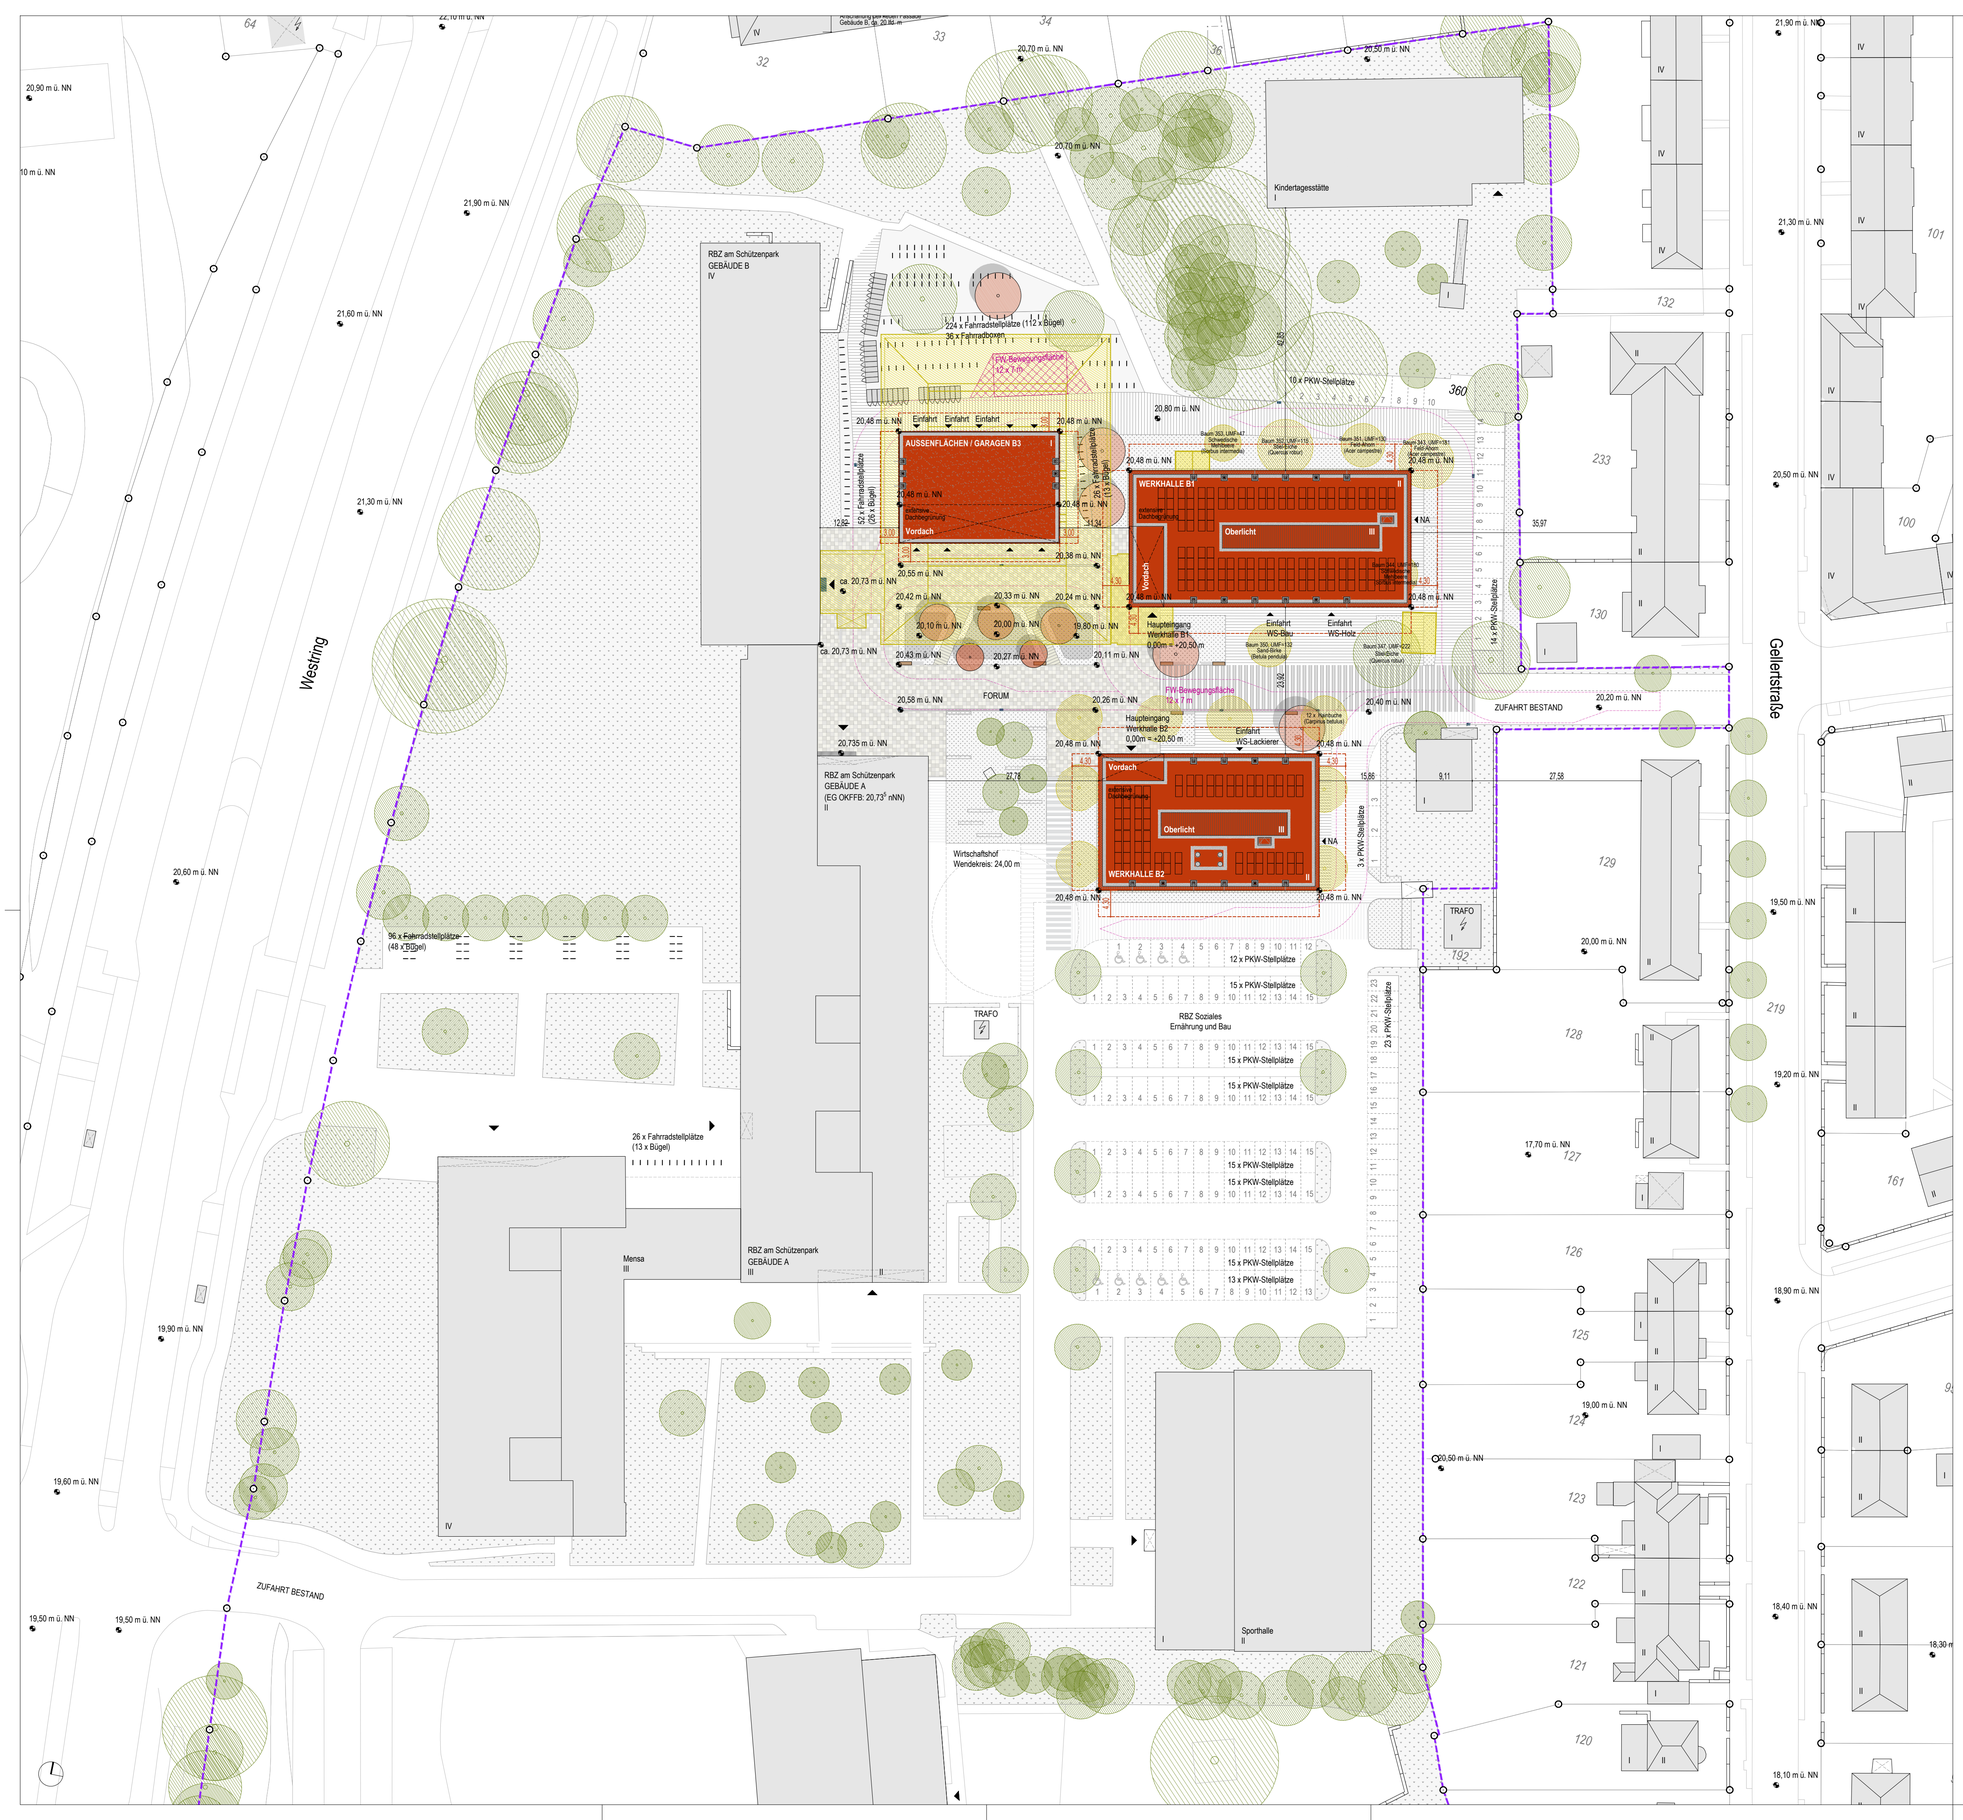


LEGENDE

- vorhandene bauliche Anlagen
- geplante bauliche Anlagen
- zu beseitigende bauliche Anlagen
- Grenzen des Grundstücks
- Baum (Fällung)
- Baum (Neupflanzung)

HINWEIS: Alle Maße vor Ort prüfen!
Die Angaben der Sonderingenieure sind zu beachten!
Ausführungsänderungen sind immer mit der Planung und Bauleitung abzustimmen!

	Index b: - Ergänzung der Abstände zwischen den Neubauten und zum Bestand - Darstellung der Bäume rot/gelb - Bezeichnung der Zufahrten zur Liegenschaft als "Zufahrt Bestand" - Bezeichnung der "Fahrradboxen" - Beschriftung der Notausgänge als "NA" - Abstandsfläche B3 = 3,00 m	19.06.2026	LYA
	Index a	30.04.2026	LYA

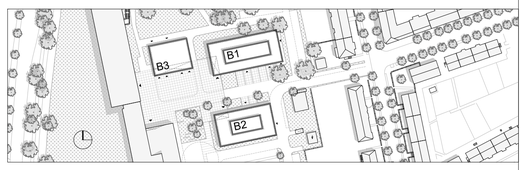

Landeshauptstadt Kiel
60 Immobilienwirtschaft
Andreas-Gayk-Str. 31 A
24103 Kiel
60.4 Bildungsbau

Kiel. Kiel Sailing.City.

Projektname
Campus Schützenpark - NB Werkhalle
01 BA2

Objekt
0103 RBZ Schützenpark
Westring 100, 24114 Kiel

Sparte: Architektur			ARC
Plantyp: Lageplan	Inhalt: Gesamt-Lageplan		LD
Ebene: Dachaufsicht			DA
LPH: Genehmigungsplanung		Plannr.: 001	Index: b
Maßstab: M 1:500	Blattgröße: DIN A1 (594 x 841)	Status: 4	Datum: 19.06.2026
Gez.: -	Entwurf	- Freigabe	Freigegeben
Planname: 0103_01_ARC_4_L_LD_DA_BA2_001_b_500_4_260619			