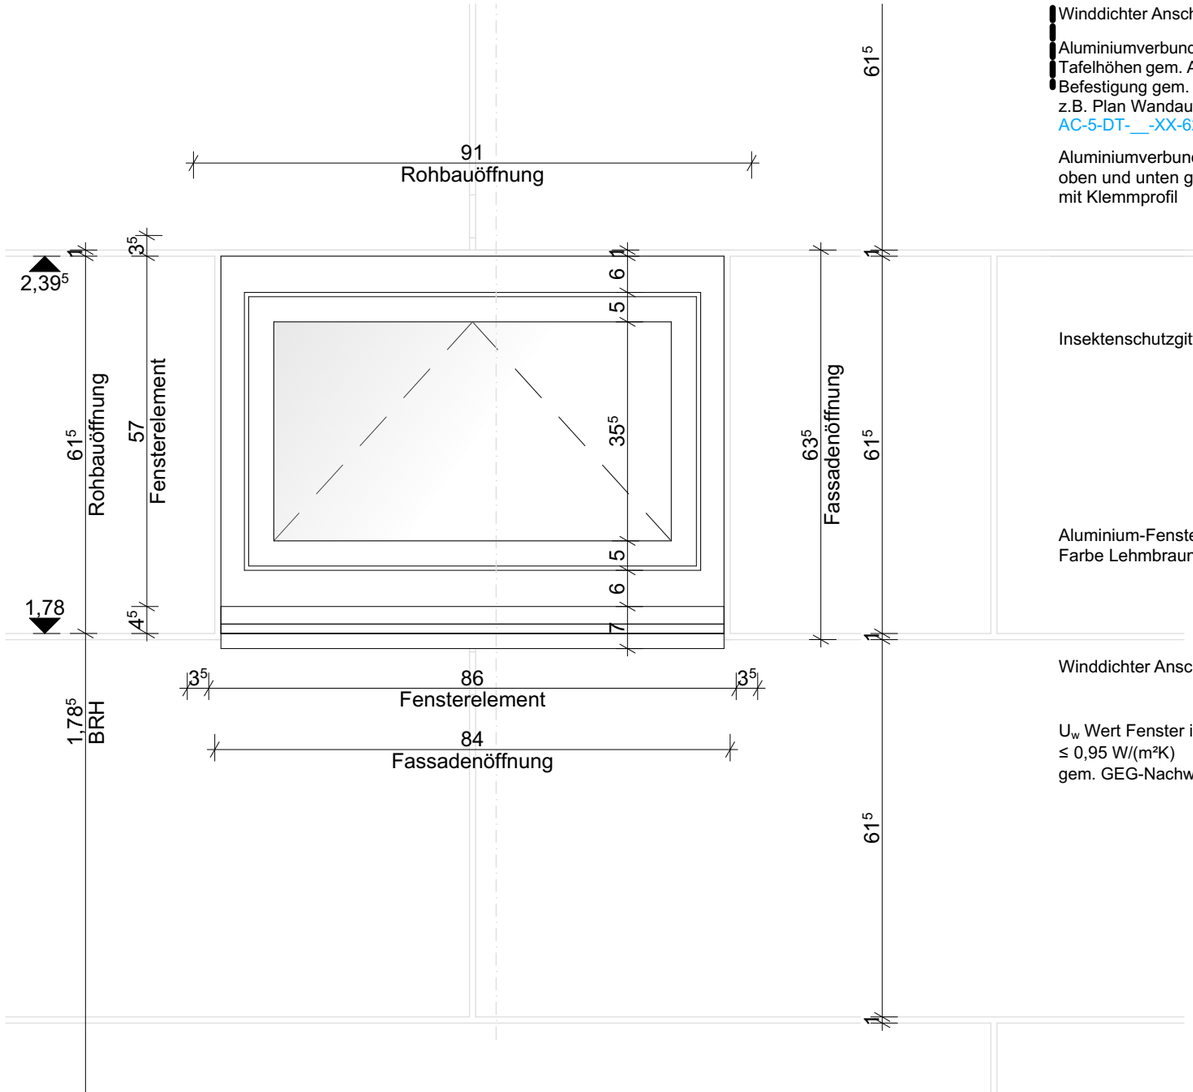

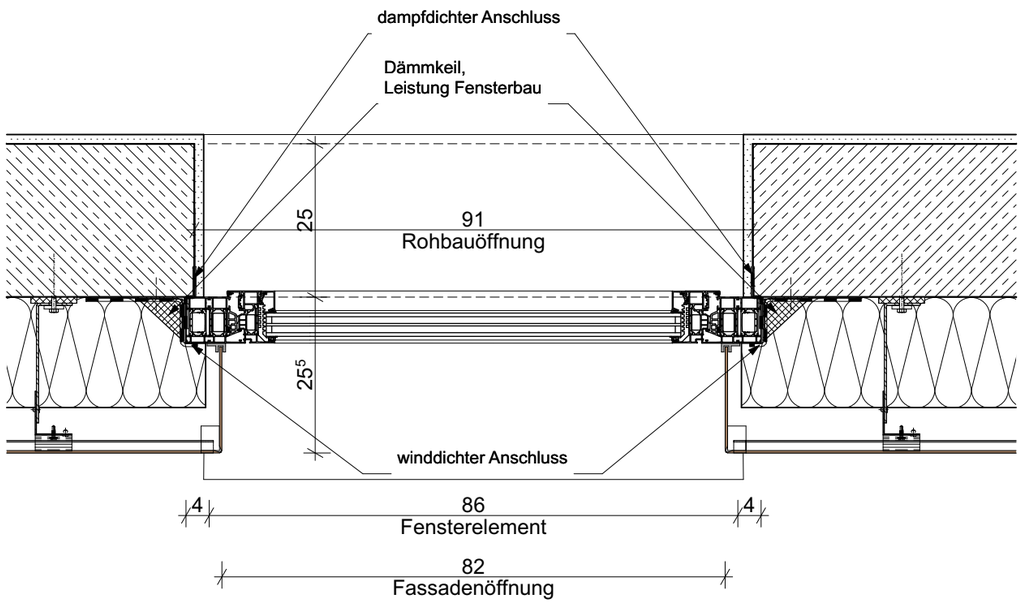

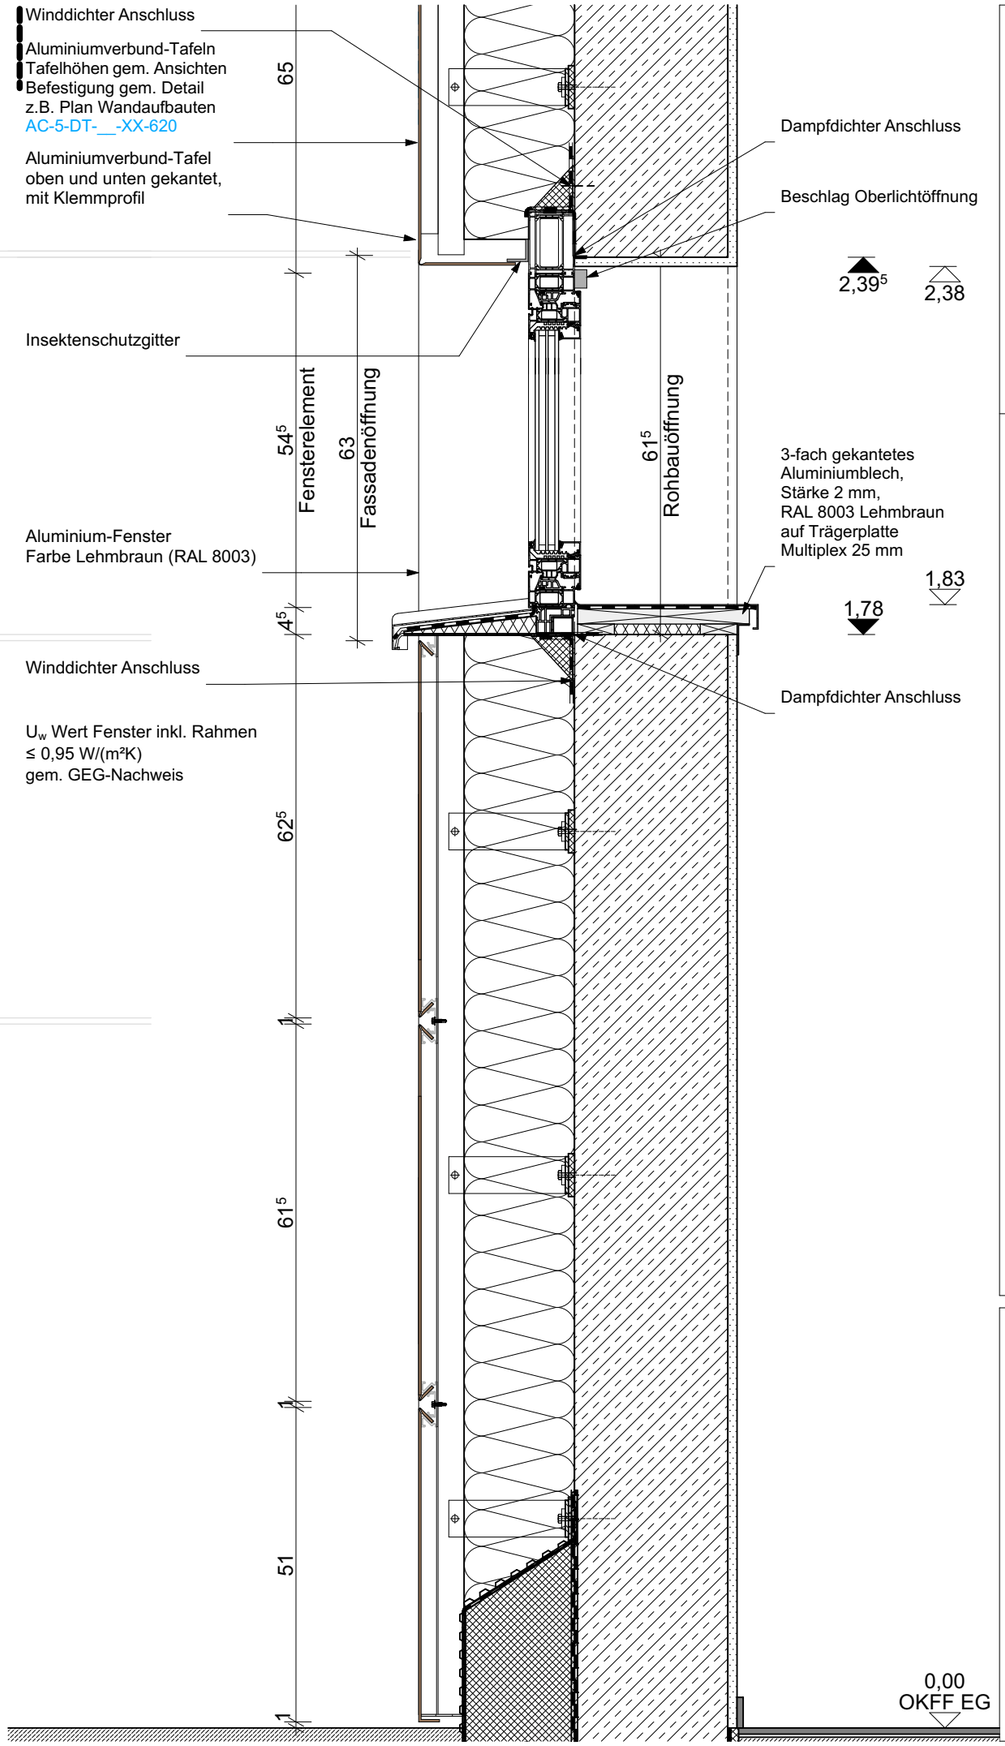

Ausführung STB-Bauteile gem. Schalplanung!
Ausführung Dämmung gem. EnEV-Nachweis

ALLE MAßE SIND VOR ORT ZU PRÜFEN!

Index	Datum	Bearb.
A	28.07.2023	WBo
B	18.08.2023	WBo
C	07.05.2025	PLw
D	13.11.2025	PLw

Änderungen: seitlicher und oberer Anschluss Fassade
Änderungen: Fenster in Dämmebene verschoben
Ergänzungen: U-Wert
Grundversion
Änderung/ Ergänzung

Projekt-Nummer, Projektbezeichnung, Projektanschrift
203-Neubau Rettungswache mit einer Abteilung für vorbeugenden Brandschutz
Röntgenstraße 9-11, 24143 Kiel

Planinhalt: FENSTER TYP 1 Aluverbund
Gliederung: LPH 5
Planart: Detail
Gezeichnet: WBo
07.05.2025
Blatt-Nr.: AC-5-DT-__-XX-601-D-2
Bauteil: 1 - Hauptgebäude
Maßstab: 1:10

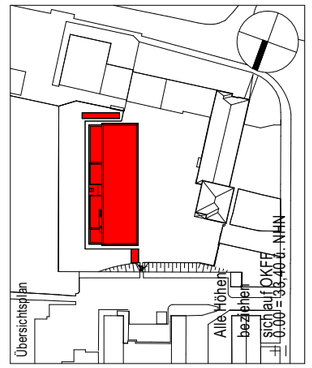

Bauherr
Landeshauptstadt Kiel
60 Immobilienwirtschaft
Andreas-Gayk-Straße 31 A
Postfach 1152
24099 Kiel
Tel. +49 431 901/1060
Fax +49 431 901/61060
Kiel. Sailing.City.