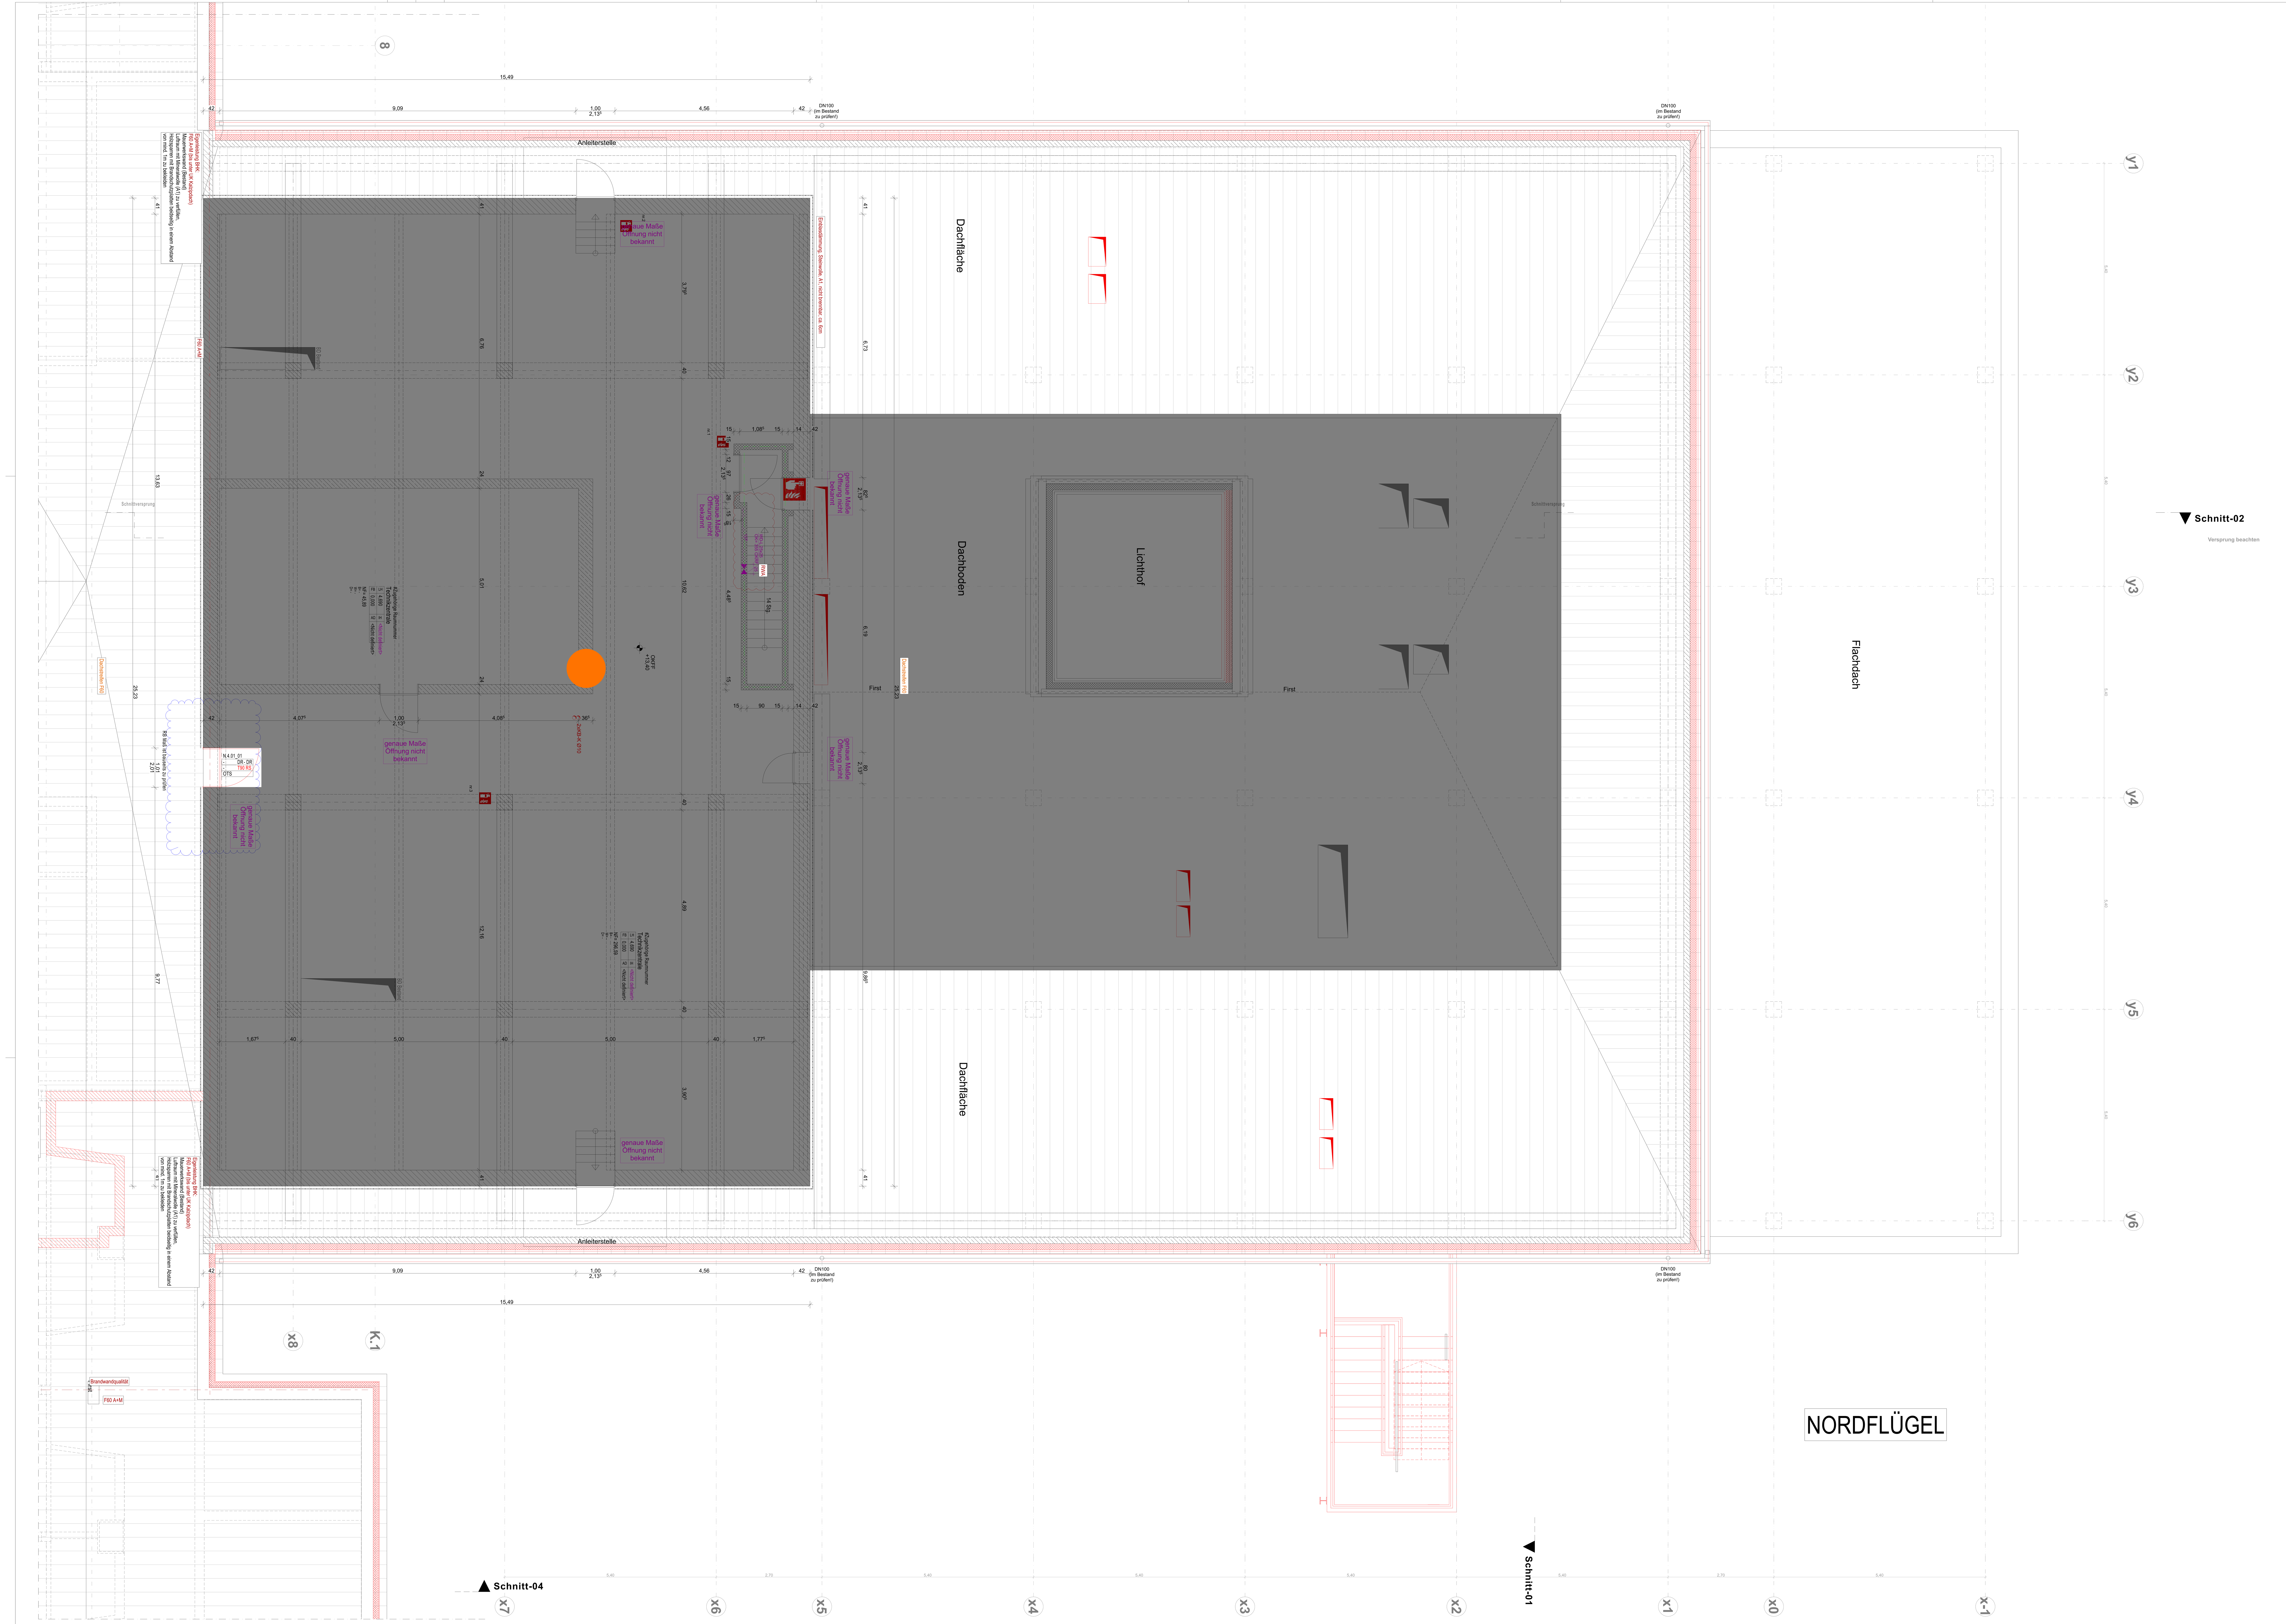


LEGENDE S+D-Planung TGA

Legende

	Wanddurchbruch (WD) Rechteckige Öffnungen	
WD-H 20x10 OK=-10 UKRD	WD	Wanddurchbruch 20 x 10 cm Oberkante = -10cm Unterkante Rohdecke
	Kernbohrung (KB) Kreisrunde, gebohrte Öffnungen	
KB-H Ø20 RA=-10 UKRD	KB	Wanddurchbruch Ø 20 cm Rohrachse = -10cm Unterkante Rohdecke

Hinweis:
Alle dargestellten Trockenbaudurchbrüche sind hinsichtlich Lage und Abmessungen vor Ausführung zu prüfen und mit der ausführenden TGA Firmen abzustimmen.

Eckige Trockenbaudurchbrüche sind mit entsprechender Auswechslung der Unterkonstruktion und erforderlicher Laibungsbekleidung herzustellen. Brandschutztechnische Anforderungen sowie die Einbauvorgaben der jeweiligen Einbauteile sind zu beachten.

S Gewerk Sanitär
H Gewerk Heizung
L Gewerk Lüftung
E Gewerk Elektro
K Gewerk Kälte
DL Gewerk Druckluft
Änderung

Höhenbezeichnung:
OK: Oberkante
RA: Rohrachse
UK: Unterkante
UKRD: Unterkante Rohdecke
OKRF: Oberkante Rohfußboden
OKRFFB: Oberkante Fertigfußboden
UD: Verlegung unter Decke
FB: Verlegung im Fußboden

Revisionsöffnung Decke

①	ca.30x30cm
②	ca.40x40cm
③	ca.50x50cm
④	ca.60x60cm
⑤	ca.50x20cm
⑥	ca.100x30cm
⑦	ca.100x60cm

Legende

	DD	Deckendurchbruch 15 x 15 cm
	KBZ/DD	Kernbohrzone Decke 15 x 15 cm
WD-H 20x10 OK=-10 UKRD	WD	Wanddurchbruch 20 x 10 cm Oberkante = -10cm Unterkante Decke
KBZ/WD-H 20x10 OK=-10 UKRD	KBZ/WD	Kernbohrzone Wand 20 x 10 cm Oberkante = -10cm Unterkante Decke
SD/S Ø11	SD	Sohlendurchführung Ø11 cm
BA Ø11	BA	Bodenablauf Ø11 cm
WS-S 35x15 OKRF bis UKRD	WS	Wandschlitz 35 cm breit 15 cm tief
WS-H 12x8 OKRF 50	WS	Wandschlitz 12 cm breit 8 cm tief 50 cm hoch

S Gewerk Sanitär
H Gewerk Heizung
L Gewerk Lüftung
E Gewerk Elektro
K Gewerk Kälte
DL Gewerk Druckluft
Änderung

Höhenbezeichnung:
OK: Oberkante
RA: Rohrachse
UK: Unterkante
UKRD: Unterkante Rohdecke
OKRF: Oberkante Rohfußboden
UD: Verlegung unter Decke
FB: Verlegung im Fußboden

ACHTUNG: AUSRICHTUNG BAUTEIL GEDREHT!
N
A B C D E F

BAUABSCHNITTE
keine Bearbeitung
1. BA
2. BA
3. BA
aktiver Bauabschnitt
inaktiver Bauabschnitt

WEITERE SYMBOLE
FLUCHTWEGRICHTUNG
FRISCHLUFTZUFUHR ENTRAUCHUNG
EINSPEISUNG LÖSCHWASSER
MÖBLIERUNG LOSE (Eigenleistung)
EINBAUMÖBEL (GSP)

BAUNULL: +/- 0.00 m = +78,92 Ü. NHN
Darstellungsebene im Grundriss: 1,00 m über OK FFB

LEGENDE:

1.0 ABKÜRZUNGEN

AHD	ABGEHÄNGTE DECKE	G30	BRANDSCHUTZVERGLASUNG	S	SONNENSCHUTZ
AV	ALLGEMEIN STROMVERSORGUNG	***	GEFRIERSCHRANK	SV	SICHERHEITSSTROMVERSORGUNG
BD	BODENDURCHBRUCH	GS	GESCHIRRSPÜLER	TV	FERNSEHGERÄT
BMZ	BRANDMELDEZENTRALE	HK	HEIZKÖRPER	UK	UNTERKANTE
BRH	BRÜSTUNGSH. ROH AB OKFF	HY	HYDRANTENANSCHLUSS	UKD	UNTERKANTE DECKE
BRF	BRÜSTUNGSH. FERTIG AB OKFF	KS	KÜHLSCHRANK	UZ	UNTERZUG
BTM	BETÄUBUNGSMITTELFACH	LKA	LIEGENDKRANKENANFAHRT	ÜZ	ÜBERZUG
BZA	BEZUGSACHSE	M	MODULSCHRANK	V	VERDUNKELUNG (AUSSEN)
DA	DACHABLAUF	MED-KS	MED-KÜHLSCHRANK	VS	VORSATZTSCHALE
DD	DECKENDURCHBRUCH	MW	MIKROWELLE	VSG	VERBUNDSICHERHEITSGLAS
DESI	DESINFEKTIONSSPENDER	NA	NOTAUSGANG	WD	WANDDURCHBRUCH
DS	DECKENSCHLITZ	OK	OBERKANTE	WF	WERTFACH
ELT	ELEKTRO	RA	ROHRACHSE	WM	WASCHMASCHINE
F	FEUERLÖSCHEINRICHTUNG	REVI	REVISIONSÖFFNUNG	WS	WANDSCHLITZ
F30/90	BRANDSCHUTZANFORDERUNG	RFB	ROHFUSSBODEN	WU	WASSERUNDURCHLÄSSIG
FFB	FERTIGFUSSBODEN	RÖFI	RÖNTGENFILMBETRACHTER	WV	WANDVERSTÄRKUNG
		RR	REGENFALLROHR	ZBV	ZUR BESONDEREN VERWENDUNG
		RWA	RAUCH-WÄRME-ABZUG		

2.0 SYMBOLE IM GRUNDRISS
+ 0.00 / + 0.00 = OKFF / OKRD
+ 0.00 / + 0.00 = OKFF BESTAND / OKRD BESTAND
D02 / 0123 = DETAIL D02 SIEHE PLAN ...-...-...-0123
HINWEIS: HÖHENKOTEN BEZIEHEN SICH IMMER AUF +/- 0.00 = OKFF EG; BRH UND TÜRHÖHEN BEZIEHEN SICH AUF OKFF.

2.1 TÜRNUMMERN
TÜRNUMMER XX
TÜRBLATT XX XX
SCHALLSCHUTZ XX XX
SONDERAUSST. XX
BESCHLAG BRANDSCHUTZ
GLASAUSSCHNITT
X.XX / X.XX = TÜRBREITE ROHBAU / TÜRHÖHE ROH AB OKFF

BESCHLAG
DR = DRÜCKER
KN = KNAUF
-- = OHNE BESCHLAG
WC = WC-BESCHLAG

BRAND/SCHALLSCHUTZ
T30 = BRANDSCHUTZTÜR
RS = RAUCHSCHUTZTÜR
RD = RAUCHDICHT
SSK I = Rw = 27dB
SSK II = Rw = 32dB
SSK III = Rw = 37dB
SSK IV = Rw = 42dB

TÜRBLATT
HZ = HOLZTÜR
VK = VOLLKUNSTSTOFF
MG = METALL-GLAS-TÜR
GL = GLASTÜR
ST = STAHLTÜR
ED = EDELSTAHLTÜR
-- = KEIN TÜRBLATT

SONDERAUSSTATTUNG
OTS = OBENTÜRSCHLIESSER
PIN = TASTENFELD
NA = NOTAUSGANG
TSR = SCHLIESSUNG Ü. RAUCHM.
AUTO = AUTOMATIKANTRIEB
US = UNTERSCHNITT
FTS = FLUCHTTÜRSTEUERUNG

3.0 SYMBOLE IN SCHNITT UND ANSICHT
± 0.00 = OBERKANTE ROHBAU bzw. UNTERKANTE ROHBAU
- 0.15 = OBERKANTE AUSBAU bzw. UNTERKANTE AUSBAU

4.0 SCHRAFFUREN
Brandschutzdefinitionen nach BS-Konzept:
F0 F30-A F60-A F60-A F60 A+M
STAHLBETON
MAUERWERK
MW NACHTRÄGLICH
GIPSKARTON
Brandwand-qualität
Brandwand

Feuerlöscher (6kg ABC Löscher je 6 LE)
BESTAND NEU
nr.xx nr.xx

BESTAND
NEU ALLG.
STAHLBETON
BETON UNBEWEHRT
TROCKENBAU ALLG.
VORSATZ-SCHALE

5.0 DECKENHÖHEN
LH XX IH XX
FB XX AD XX
IH INSTALLATIONSHÖHE
AD ABGEHÄNGTE DECKE
LH RAUMHÖHE
FB FUSSBODENAUFBAU
DECKENVERSPRUNG

6.0 SYMBOLE IM GRUNDRISS (SANITÄR)
HANDWASCHBECKEN
WASCHTISCH
ÄRZTE-WASCHTISCH MIT ARMHEBEL-ARMATUR
WC-BECKEN
AUSGUSSBECKEN
AUSGUSSBECKEN MIT DESINF.-DOSIERGERÄT
BODENABLAUF
STECKBECKENSPÜLER
PAPIERHANDTUCHSPENDER UND ABWURFKORB
BESTANDSMÖBLIERUNG DARSTELLUNG **OHNE** FÜLLFLÄCHEN
NEUE MÖBLIERUNG DARSTELLUNG **MIT** FÜLLFLÄCHEN

7.0 SYMBOLE IM DECKENSPIEGEL
ZULUFT
ABLUFT
BRANDMELDER
PERSONENMELDER
KAMERA
LAUTSPRECHER
FLUCHTWEGLEUCHTE
LEUCHTE ...
LANGFELDLEUCHTE ...
RASTERLEUCHTE ...
WANDLEUCHTE ...
(P) PENDELLEUCHTE
(E) EINBAU
(A) AUFBAU
(D) DOWNLIGHT

Planindex	ÄNDERUNGEN / ERGÄNZUNGEN:	NAME:	DATUM:
04	S+D Planung Index E	KEn, JWo	11.11.2026
03	Umbenennung in Technikzentrale	KEn, JWo	26.08.2026
02	Ergänzung Beschriftungen, Anpassung Schächte an HLS Dimensionierung	KEn, JWo	13.05.2026
01	Anpassung Layereinstellung Wände Brandanf., Detaillierungsgrad Bestandswände	KEn, JWo	08.05.2026

Bauherr / Maßnahme
Burghof-Klinik GmbH
Fachkrankenhaus für Psychiatrie, Psychotherapie und Psychosomatik
Virchowstraße 5
31737 Rinteln

2.BA
Vorbereitung der Standortkonzentration von Aerzen nach Rinteln

Entwurfsverfasser:
GS P
GS P Architekten GmbH & Co. KG
Am Speicher XI Segment 6
28217 Bremen
T (0421) 20 36 4 - 0
F (0421) 20 36 4 - 28
www.architekten-gsp.de
info@architekten-gsp.de

Liegenschaft /Adresse: Virchowstraße 5, 31737 Rinteln
LGNr.: 002-78-11
Planinhalt / Geschoss: Grundrisse 2BA_GR_4DG_Dachgeschoss
Gebäude / Bauwerk / Bauteil / Trakt / Objekt: Dachgeschoss
Geb.-Nr.:
Planungsstufe / Leistungsphase: Ausführungsplanung
Gezeichnet: KEn, JWo
Maßstab: 1:50, 1:100
Blatt-Gr.: B0, 49 ÜL
Plan-Nr.: 196_5_ARCH_2BA_GR_DG
Datum: 12.11.2026
Bearbeiter:
CAD-Projektdaten: 196 RIN PSY
Status: AFU-Bau
FREIGABE BAUHERR:
Datum/Unterschrift Projektleitung
Datum/Unterschrift