

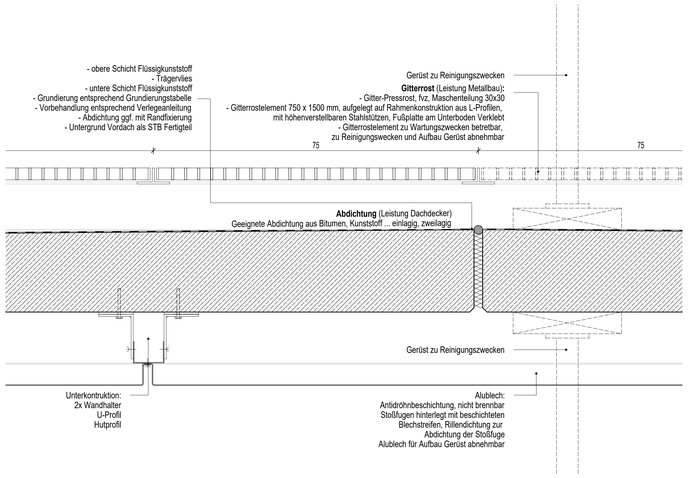



Vertikalschnitt - M 1:5

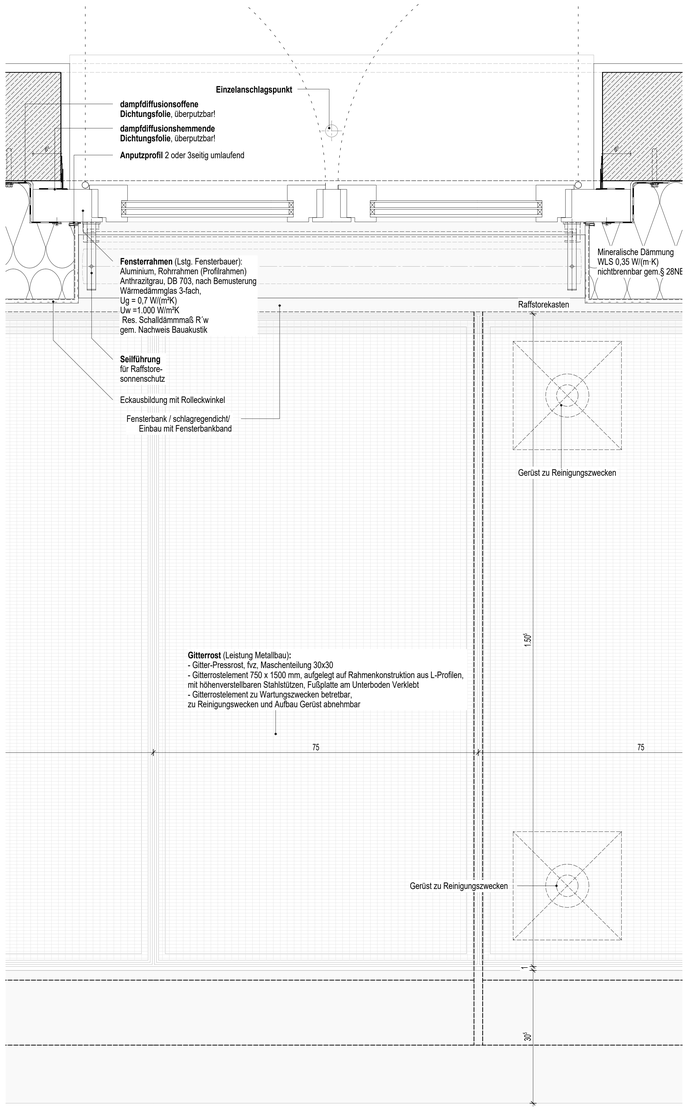

Horizontalschnitt/Grundriss - M 1:5

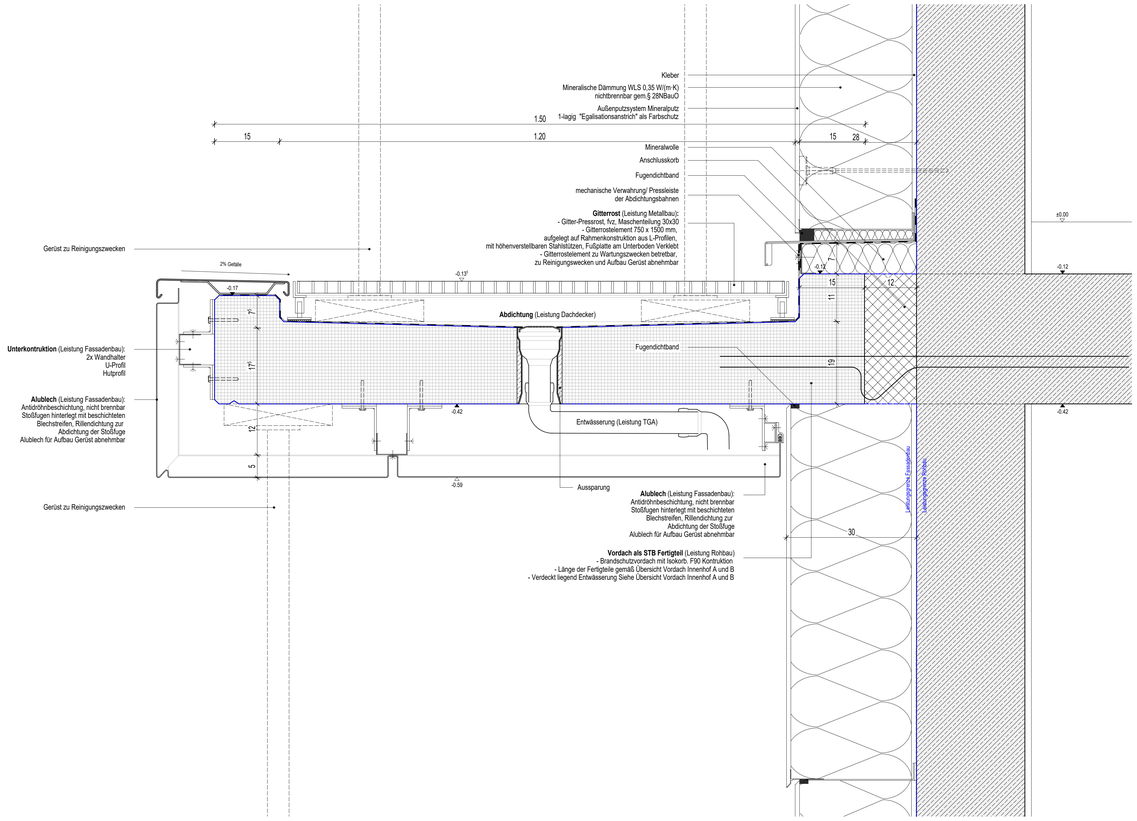

Vertikalschnitt Anschluss WDVS-Fassade - M 1:5

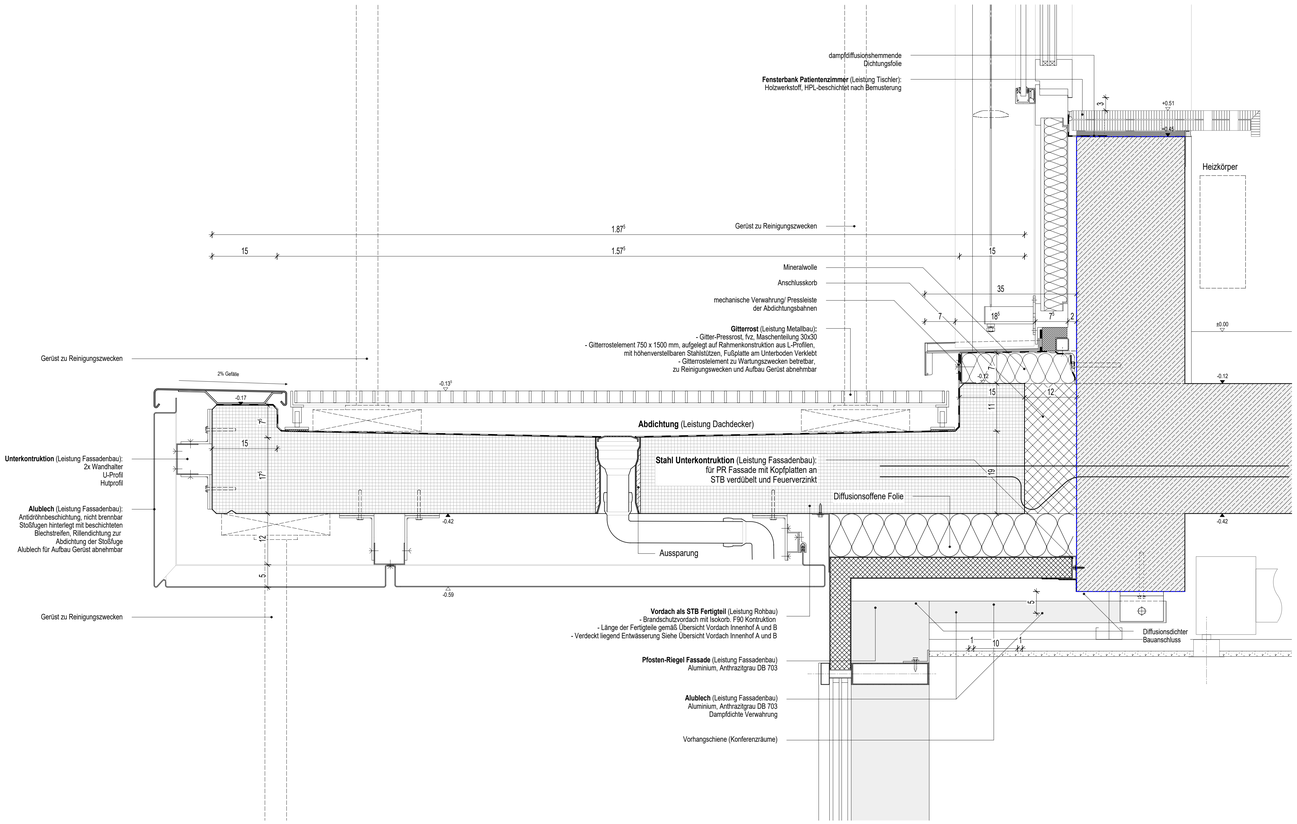

Vertikalschnitt Anschluss Pfosten-Riegel Fassade - M 1:5

HINWEISE
- Alle Masse sind vor Ort vom Auftragnehmer zu prüfen und zu vergleichen. Unstimmigkeiten sind dem Architekten zu melden.
- Die Auflagen der Baugenehmigung sind zu beachten!
- Dieser Plan gilt nur in Verbindung mit den Plänen der Statik, der Fachingenieure und der Fachfirmen.
- Türöffnungsmasse sind Rohbaumasse, Höhenmasse beziehen sich auf OK FFB.
- Brüstungsmasse sind Rohbaumasse, Höhenmasse beziehen sich auf OK FFB.
- Höhenbezüge: Neubau +=0,00 = 88,85 m ü. NHN (DHHN 2016)
- lichte Raumhöhen und Höhenordinaten Deckensprünge beziehen sich auf die OK FF der Grundrissebene
- Aussparungen, Schlitze und Durchbrüche in der Mauerwerks- und Stahlbetonkonstruktion siehe Schlitzpläne der Fachingenieure.
- Die gezeigte Möblierung dient nur der Darstellung der Funktionalität.
- Für Fliesen- und Steinfussböden siehe gesonderte Detailplanung
- Alle Treppenraumwände F90-BW. Alle Stahlbetonbauteile F90-A
- geforderter Schallschutz bei allen Wänden: Rw = min. 47dB wenn nicht anders angegeben.
- Pläne im Maßstab 1:100 gelten nur als Übersichtspläne und sind nicht für die Ausführung gedacht.
  Siehe hierzu die Ausführungsplanung M1:50 der einzelnen Geschosse!
- Stahlhohrprofile in Trockenbauwänden bei Türen mit einer Stahlumfassungszarge sind entsprechend folgender Größen anzuordnen:
  Türen in 10cm Trockenbauwänden bis 1.01m RRM (Breite) sind mit einem UA 50 Profil zu verstärken.
  Türen in 10cm Trockenbauwänden über 1.01m RRM (Breite) sind mit einem 50/50/4 mm starken seitlichen Stahlrohrprofil zu verstärken.
  Türen in 12,5cm Trockenbauwänden bis 1.01m RRM (Breite) sind mit einem Standart UA 75 Profil zu verstärken.
  Türen in 12,5cm Trockenbauwänden über 1.01m RRM (Breite) sind mit einem 75/50/4 mm starken seitlichen Stahlrohrprofil zu verstärken.
  Türen in 15cm Trockenbauwänden bis 1.135m RRM (Breite) sind mit einem Standart UA 100 Profil zu verstärken.
  Türen in 15cm Trockenbauwänden über 1.135m RRM (Breite) sind mit einem 100/50/4 mm starken seitlichen Stahlrohrprofil zu verstärken.


INDEX	DATUM	GEZ.	ART DER ÄNDERUNG
03	26.09.2025	TIS	Freigabe Paket Rohbau- und Erdarbeiten
02	24.01.2023	HMT	Anonymisiert
01	05.01.2023	HMT	Stand Ausschreibung
			Freigabe
	10.05.2022	HMT	Erstellen

Änderungen

Phase HOAI	Planungs-bereich	Liegen-schaft	Gebäude	Plantyp	Planinhalt/ Ebene	Planfeld	Index/ Status	
5	300	GEH	A0	DT	1_5	152	F03	Vordach Innenhöfe Details 03

KRH Klinikum Robert Koch Gehrden

Von-Reden-Straße 1
30989 Gehrden

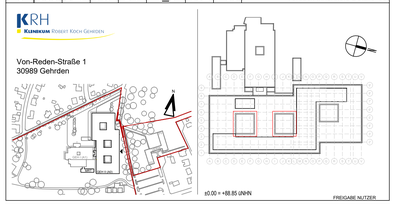

FREIGABE NUTZER

BAUHERR
KRH Klinikum Region Hannover
KLINIKUM REGION HANNOVER GMBH
STADIONBRÜCKE 6
30459 HANNOVER
TEL.: 0511/ 906 75 70
FAX.: 0511/ 906 75 79
MAIL: neubau@krh.de
FREIGABE BAUHERR

PROJEKTSTEUERUNG
BOS Projektmanagement GmbH
BOS PROJEKTMANAGEMENT GMBH
BERLINER ALLEE 7
30175 HANNOVER
TEL.: 0511/ 957 32 540
FAX.: 0511/ 957 32 599
MAIL: zentrale@bos-pm.de

GENERALPLANUNG
SWECO
SWECO GMBH
FRANKLINSTRASSE 28/29
10587 BERLIN
TEL.: 030 / 700 182 - 0
FAX.: 030 / 700 182 - 180
MAIL: architects@sweco-gmbh.de
FREIGABE PLANUNG

KRH Klinikum Robert Koch Gehrden Teilneubau GEH II
80041

Architektur — SWECO ARCHITECTS
FACHBEREICH — ERSTELLER — FREIGABE

Detail — Vordach Innenhöfe Details — 6052
PLANTYP — PLANINHALT — PLOT.NR.

5 -AUSFÜHRUNGSPLANUNG-

Datum: 10.05.2022
Plan-Index: 03 vom 26.09.2025
SAP-Doku.+Version:
Maßstab: 1:5
Blattgröße: A0
gez.: HMT
gepr.:

Datei-Code: 5-300- GEH - A0- DT - 1_5 -152- F 03_ Vordach Innenhöfe Details