


INDEX	DATUM	GEZ.	ART DER ÄNDERUNG

Änderungen

Phase HOAI	Planungs-bereich	Liegen-schaft	Gebäude	Plantyp	Planinhalt/ Ebene	Planfeld	Index/ Status	
5	300	GEH	A0	GR	E02	100	P06	Ebene +2 06

KRH Klinikum Robert Koch Gehrden

Von-Reden-Straße 1
30989 Gehrden

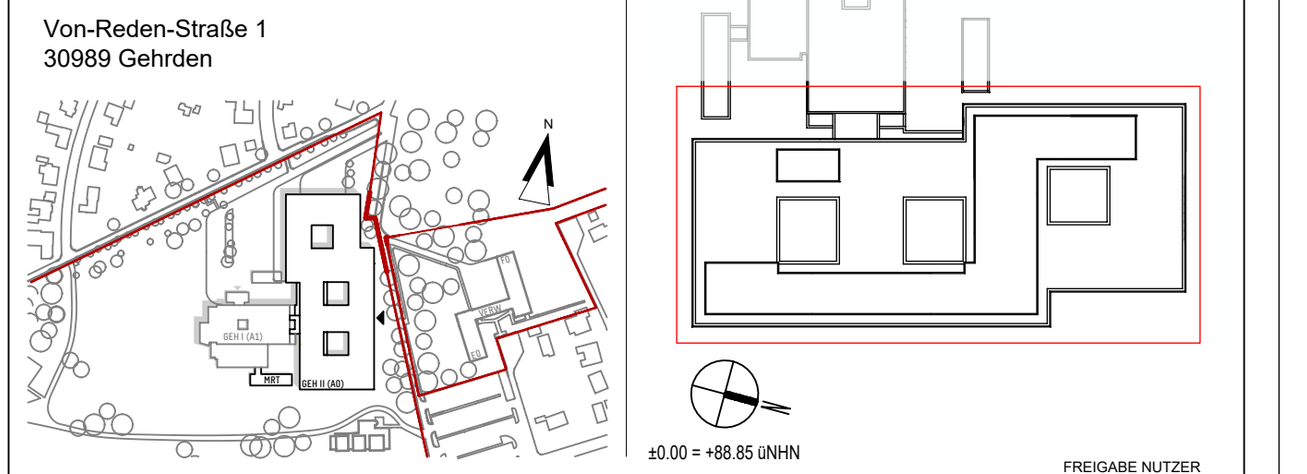

FREIGABE NUTZER

BAUHERR

KRH Klinikum Region Hannover

KLINIKUM REGION HANNOVER GMBH
STADIONBRÜCKE 6
30459 HANNOVER

TEL.: 0511/ 906 75 70
FAX.: 0511/ 906 75 79
MAIL: neubau@krh.de

FREIGABE BAUHERR

PROJEKTSTEUERUNG

BOS Projektmanagement GmbH

BOS PROJEKTMANAGEMENT GMBH
BERLINER ALLEE 7
30175 HANNOVER

TEL.: 0511/ 957 32 540
FAX.: 0511/ 957 32 599
MAIL: zentrale@bos-pm.de

GENERALPLANUNG

FREIGABE PLANUNG

KRH Klinikum Robert Koch Gehrden Teilneubau GEH II
80041

Architektur

FACHBEREICH	ERSTELLER	FREIGABE
Grundriss	Ebene +2	1033
PLANTYP	PLANINHALT	PLOT NR

5 -AUSFÜHRUNGSPLANUNG-

Datum: 01.02.2021
Plan-Index: 06 vom 24.01.2023
SAP-Doku.+Version:

Maßstab: 1:100
Blattgröße: A0 Überlänge

gez.: JMV
gepr.:

Datei-Code: 5 300 GEH A0 GR E02 100 P06 Ebene +2

H/B = 841 / 1949 (1.64m²)