

* bei Wandhöhe ≥ 4,25 m mit Bauplatte gem. EN 520: DFH2IR, Raumhöhe bis 5,40 m
-Bei Vorwand (nicht direkt befestigt) mit Wanddicke 7,5 cm und Höhe ≤ 4,00 m, Achsenabstand = 312,5 mm
-Bei Vorwand (nicht direkt befestigt) mit Wanddicke 12,5 cm und Höhe > 4,50 m, Achsenabstand = 417 mm
-Bei Trennwand mit Wanddicke 10 cm und Höhe ≥ 4,00 m, Achsenabstand = 312,5 mm
-Bei Verbindung von Wandtyp 1 und Wandtyp 3 Überlappung berücksichtigen
-Bei Feuchträumen und in der Küche ist auf den Korrosionsschutz der UK- Profile achten!
-Installationswände = Doppelständerwände mit gegeneinander durch Laschen verbundene Ständer

HINWEISE

- Alle Masse sind vor Ort vom Auftragnehmer zu prüfen und zu vergleichen. Unstimmigkeiten sind dem Architekten zu melden.
- Die Auflagen der Baugenehmigung sind zu beachten!
- Dieser Plan gilt nur in Verbindung mit den Plänen der Statik, der Fachingenieure und der Fachfirmen.
- Türöffnungsmasse sind Rohbaumasse, Höhenmasse beziehen sich auf OK FFB.
- Brüstungsmasse sind Rohbaumasse, Höhenmasse beziehen sich auf OK FFB.
- Höhenbezüge: Neubau +/-0.00 = 88,85 m ü. NHN (DHHN 2016)
- lichte Raumhöhen und Höhenordinaten Deckensprünge beziehen sich auf die OK FF der Grundrissebene
- Aussparungen, Schlitze und Durchbrüche in der Mauerwerks- und Stahlbetonkonstruktion siehe Schlitzpläne der Fachingeneiure.
- Die gezeigte Möblierung dient nur der Darstellung der Funktionalität.
- Für Fliesen- und Steinfussböden siehe gesonderte Detailplanung
- Alle Treppenraumwände F90-BW, Alle Stahlbetonbauteile F90-A
- geforderter Schallschutz bei allen Wänden: R'w = min. 47dB wenn nicht anders angegeben.
- Pläne im Maßstab 1:100 gelten nur als Übersichtspläne und sind nicht für die Ausführung gedacht. Siehe hierzu die Ausführungsplanung M1:50 der einzelnen Geschosse!
- Stahlhohlprofile in Trockenbauwänden bei Türen mit einer Stahlumfassungszarge sind entsprechend folgender Größen anzuordnen:
  Türen in 10cm Trockenbauwänden bis 1.01m RRM (Breite) sind mit einem UA 50 Profil zu verstärken.
  Türen in 10cm Trockenbauwänden über 1.01m RRM (Breite) sind mit einem 50/50/4 mm starken seitlichen Stahlrohrprofil zu verstärken.
  Türen in 12,5cm Trockenbauwänden bis 1.01m RRM (Breite) sind mit einem Standart UA 75 Profil zu verstärken.
  Türen in 12,5cm Trockenbauwänden über 1.01m RRM (Breite) sind mit einem 75/50/4 mm starken seitlichen Stahlrohrprofil zu verstärken.
  Türen in 15cm Trockenbauwänden bis 1.135m RRM (Breite) sind mit einem Standart UA 100 Profil zu verstärken.
  Türen in 15cm Trockenbauwänden über 1.135m RRM (Breite) sind mit einem 100/50/4 mm starken seitlichen Stahlrohrprofil zu verstärken.


INDEX	DATUM	GEZ.	ART DER ÄNDERUNG
06	24.01.2023	MP	Anonymisiert
05	13.01.2023	TIS	Fortschreibung Planstand
04	16.09.2022	TIS	Arbeitsstand
03	31.01.2022	TIS	Arbeitsstand
02	10.11.2021	TIS	Arbeitstand: Aktualisierung Grundrisse gemäß Nutzerabstimmung
01	05.02.2021	JMV	Abgabe Bauantrag
	01.02.2021	JGO	Freigabe
	01.02.2021	JMV	Ersteller

Änderungen

Phase HOAI	Planungs-bereich	Liegen-schaft	Gebäude	Plantyp	Planinhalt/ Ebene	Planfeld	Index/ Status	
5	300	GEH	A0	GR	E03	100	P06	Ebene +3 06

KRH Klinikum Robert Koch Gehrden

Von-Reden-Straße 1
30989 Gehrden

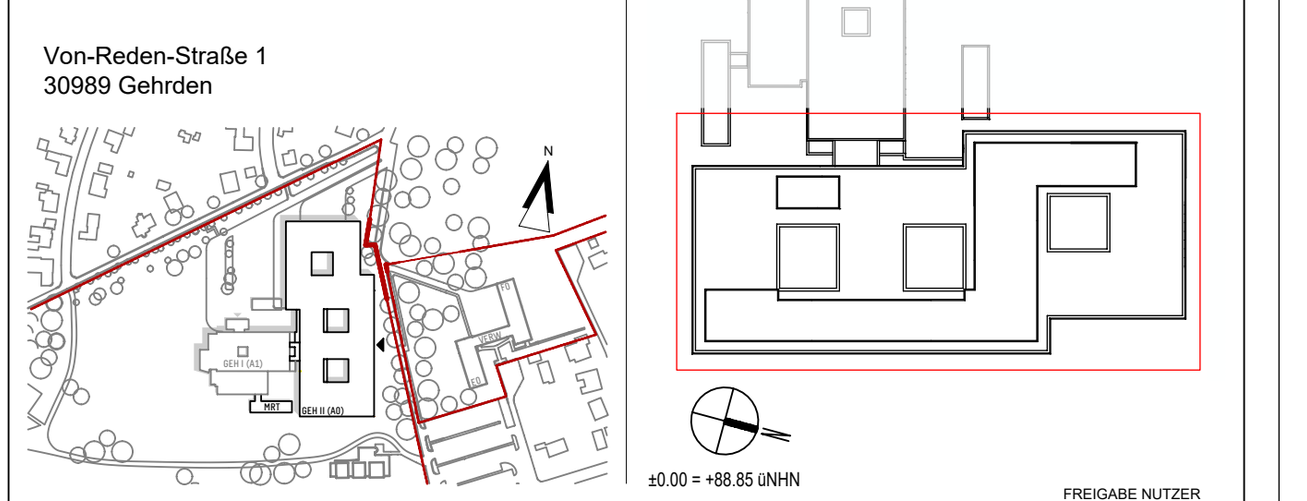

±0.00 = +88.85 üNHN

FREIGABE NUTZER

BAUHERR

KLINIKUM REGION HANNOVER GMBH
STADIONBRÜCKE 6
30459 HANNOVER

TEL.: 0511/ 906 75 70
FAX.: 0511/ 906 75 79
MAIL: neubau@krh.de

FREIGABE BAUHERR

PROJEKTSTEUERUNG

BOS PROJEKTMANAGEMENT GMBH
BERLINER ALLEE 7
30175 HANNOVER

TEL.: 0511/ 957 32 540
FAX.: 0511/ 957 32 599
MAIL: zentrale@bos-pm.de

GENERALPLANUNG

FREIGABE PLANUNG

KRH Klinikum Robert Koch Gehrden Teilneubau GEH II

80041

Architektur

FACHBEREICH | ERSTELLER | FREIGABE

Grundriss | Ebene +3 | 1034

PLANTYP | PLANINHALT | PLOT NR

5 -AUSFÜHRUNGSPLANUNG-

Datum: 01.02.2021
Plan-Index: 06 vom 24.01.2023
SAP-Doku.+Version:
Maßstab: 1:100
Blattgröße: A0 Überlänge
gez.: JMV
gepr.: JGO

Datei-Code: 5 300 GEH A0 GR E03 100 P06 Ebene +3