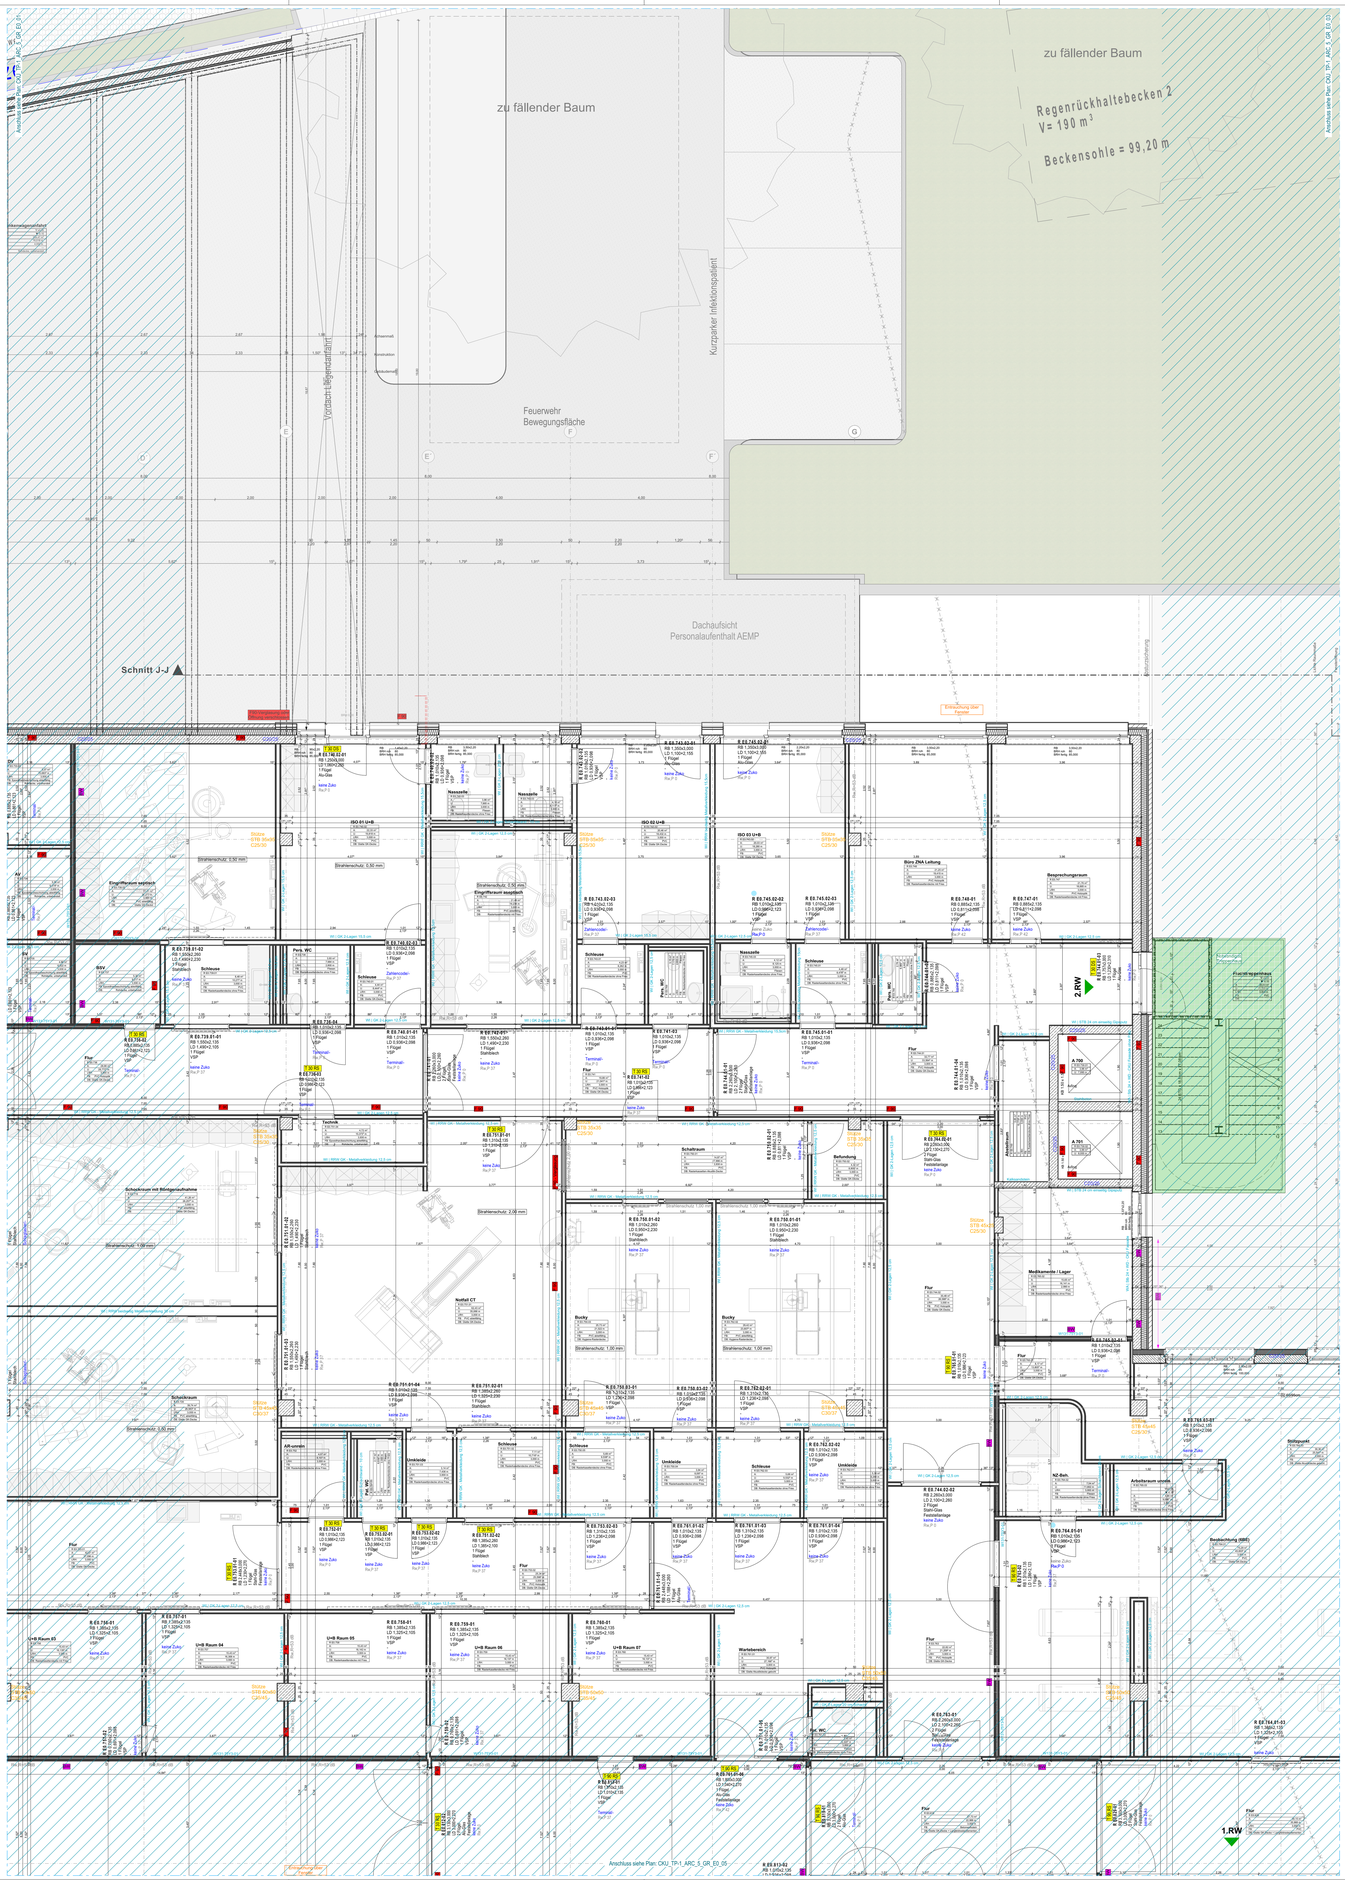


Pläne sind nur gültig in Verbindung mit aktueller Statik, Brandschutzkonzept, Schall und Wärmekonzept.
Die Statik und Gründung des Bestandsgebäudes darf zur keiner Zeit gefährdet werden.
Der Fluchtweg ist jederzeit aufrecht zu erhalten.
Das Leistungsverzeichnis ist zu beachten.
Sämtliche Maße sind von den Unternehmern vor Ausführung an Ort und Stelle zu überprüfen bzw. mit den Plänen des Statikers und der Fachingenieure abzustimmen.
Zeichnungen größer dargestellten Maßstabes haben vorrangige Gültigkeit.
Plandarstellungen nur in Verbindung mit der aktuellen, geprüften Statik
bzw. des Bodengutachtens gültig.
Unstimmigkeiten sind dem Planverfasser sofort zu melden, bei nicht beachten haftet der Ausführende.
Alle Arbeiten sind nach den gültigen DIN-Normen bzw. den allgemein anerkannten Regeln der Technik nach neuestem Stand auszuführen.
Alle Maße beziehen sich auf OKFFB.
Alle Dämmstoffe sind in Baustoffklasse A1 auszuführen.

Datum	Änderung	DZ	Index
13.04.2026	Plan erstellt, Vorlage Rohbaubesprechung EG	AA	A
22.04.2026	Aktuelle Änderungen siehe Änderungsindex / Änderungsliste		B
17.07.2026	Aktuelle Änderungen siehe Änderungsindex / Änderungsliste		B
05.10.2026	Update Personen Rohbau LV		C

Beispielbezeichnung: CKU_TP-1_ARC_5_GR_E0_02_=_V

	Projektkürzel:	Bezeichnung
Projekt	CKU	Christliches Klinikum Unna
Teilprojekt	TP-1	Teilprojekt 1 (Neubau)
	TP-2	Teilprojekt 2 (Bestand)
	A-00	Teilprojekte übergreifend
Gewerk	ABB	Abbruch
	ARC	Architektur
	AFZ	Aufzüge
	BFR	Barrierefreiheit
	BOD	Boden
	BOG	Betriebsorganisation
	BPH	Bauphysik
	BRS	Brandschutz
	DAC	Dach
	DEC	Decke
	ELT	Elektrotechnik
	FAS	Fassade
	HLK	Heizung / Kälte
	HUB	Planung Hubschrauber
	INA	Innenausbau
	KTP	Küchentechnikplanung
	LAN	Freianlagenplanung
	MDT	Medizintechnik
	MOB	Möbel
	MSR	Gebäudeautomation
	ROH	Rohbau
	SAN	Sanitär
	SGK	Sicherheits- und Gesundheitskoordinator
	TFB	Tiefbau
	TGA	Technische Gebäudeausrüstung
	TRE	Treppen
	TUR	Türen
	TWP	Tragwerksplanung
	VER	Vermesser
	LUF	Lüftung
	FLO	Feuerlösch
	MGA	Med. Gase
	SBS	Steckbeckenspülen
	RAK	Raumakustik
	SCH	Schallschutz
	SIS	Schallimmissionsschutz
	WTS	Wärmeschutz
Leistungsphase	01	Grundlagenermittlung
	02	Vorplanung
	03	Entwurfsplanung
	04	Genehmigungsplanung
	05	Ausführungsplanung
	06	Ausschreibungsplanung
	08	Werk-/Montageplanung
	09	Objektdokumentation
	S	Skizze
	M	Meterplanung
	B	Bestandsplan
Plantyp	AN	Ansicht
	BL	Deckblatt
	BE	Baustelleneinrichtung
	BK	Bauteilkatalog
	DE	Detail
	DL	Leitdetail
	DS	Detailschnitt
	FL	Fläche DIN
	FM	Farb- und Materialbelegung
	GR	Grundriss
	GS	Deckenspiegel
	GB	Bodenspiegel
	KO	Koordinationsplan
	KO	Konzept
	LI	Liste (Tür, Fenster, etc.)
	LP	Lageplan
	LV	Leistungsverzeichnis
	SC	Schnitt
	SD	Schnitz / Durchbruchplanung
	SE	Schema
	UP	Übersichtsplan
	VI	Visualisierung
	WA	Wandabwicklung
	3D	Modellstatei
	GU	Gutachten
	XX	Diverse
Ebene/Geschoss	FU	Fundament
	SO	Sohlplan
	U1	1. Untergeschoss
	E0	Erdgeschoss
	E1	1. Obergeschoss
	E2	2. Obergeschoss
	E3	3. Obergeschoss
	E4	4. Obergeschoss
	E5	5. Obergeschoss
	E6	6. Obergeschoss
	DA	Dachaufsicht
	AA	Schnitt A-A
	BB	Schnitt B-B
	CC	Schnitt C-C
	NO	Ansicht Nord
	OS	Ansicht Ost
	SU	Ansicht Süd
	WE	Ansicht West
	00	Übergreifend
Serielle Plannummer	00-99	fortlaufend
	UE	Übersichtsplan
Index	A-Z	fortlaufend
Status	V	Vorabzug
	P	Prüfung
	F	Freigegeben
Format	Verfasser	Mitarbeiter
1.450 x 1.075	KA	

Die Grundrisse der LPS werden je Geschoss auf einem Übersichtsplan im Maßstab 1:100 und Sektorplänen im Maßstab 1:50 dargestellt. Die Einteilung der Sektorpläne ist im Übersichtsplan wie folgt abgebildet:

Sektor 1
Sektor 2
Sektor 3
Sektor 4
Sektor 5
Sektor 6
Überlappungsbereiche



Grundrissebene
Schnitt / Ansicht
Höhenkoten
Grundrissebene
Stahlbeton (STB) Neubau
Stahlbeton (STB) Bestand
Mauerwerk (MW) Neubau
Mauerwerk (MW) Bestand
Opakatron (GK) Neubau
Opakatron (GK) Bestand
Abbruch
Änderungen

F 90	F 90	Baulast nach Anforderung BRS: feuerhemmend
F 30	F 30	Baulast nach Anforderung BRS: feuerhemmend über 30 min
F 90	F 90	Baulast nach Anforderung BRS: feuerhemmend über 90 min
WAND	WAND	Wand nach Anforderung BRS: Bauart Brandwand
BW	BW	Wand nach Anforderung BRS: Brandwand
T	T	Tür nach Anforderung BRS: dichtschließend
DS	DS	Tür nach Anforderung BRS: dicht- und selbstschließend
VDS	VDS	Tür nach Anforderung BRS: rauchdicht und selbstschließend
RS	RS	Tür nach Anforderung BRS: rauchdicht und selbstschließend
T30	T30	Tür nach Anforderung BRS: feuerhemmend
T30-RS	T30-RS	Tür nach Anforderung BRS: feuerhemmend, rauchdicht, selbstschließend
T30-RS-T30-RS	T30-RS-T30-RS	Tür nach Anforderung BRS: feuerhemmend, rauchdicht, selbstschließend
T30	T30	Tür nach Anforderung BRS: feuerbeständig, rauchdicht, selbstschließend

PCS	PCS	Durchbrüche Stahlbeton (STB)
PMW	PMW	Durchbrüche Mauerwerk (MW)
PGK	PGK	Durchbrüche Opakatron (GK)
OKFFB	OKFFB	Oberkante Fertigfußboden
OKRFB	OKRFB	Oberkante Rohfußboden
OKRD	OKRD	Oberkante Rohdecke
UKAHD	UKAHD	Unterkante Abhangdecke
UKRD	UKRD	Unterkante Rohdecke
LRH	LRH	Lichte Raumhöhe
Rbh	Rbh	Rohbau Breite
RB	RB	Rohbau Breite
LD	LD	Lichte Durchgangsbreite
BD	BD	Bodenstrukturtuch (LB)
BDH	BDH	Bodenstrukturtuch (LB)
SE	SE	Deckenlichtauf (LB)
OE	OE	Deckenlauf (LB)
VED	VED	Verteilstrukturtuch (BH)
UZ	UZ	Unterlüftung
UZ	UZ	Überlüftung
OK	OK	Oberkante
UK	UK	Unterkante
VK	VK	Vorderkante

ELT	Elektro	U+B	Untersuchung + Behandlung
HZG	Heizung	AB	Arbeitsraum
SAN	Sanitär	AV	Arbeitsvorbereitung
RR	Regenrohr	SV	Arbeitsverwaltung
FR	Fußenohr	Pat.	Patienten
TEL	Telefon	PKV	Private Krankenversicherung
DL	Datenleitung	CA	Chefarzt
KL	Kartenlesel	SEK	Sekretariat
EBS	Elektrischer Beschlag	ZNA	Zentrale Notaufnahme
PV	Photovoltaik-Anlage	Ortho	Orthopädie
RLT	Raumlufttechnik	Bucky	Röntgen
NEA	Netzersatzanlage	NEA	Netzersatz Notfallzentrum
NHWG	Niederschlagswasser / Hausanschlussgerät	AF	Arbeitsplatz
	Netzersatzanlage	BSV	Batteriegestütztes zentrales Stromversorgungssystem
NEA	Netzersatzanlage		
TRH	Treppenhaus	ISO	Isolation
FM	Feuermelder	NZ	Nasszelle
LS	Lautsicher	CPU	Chest Pain Unit
BMZ	Brandmeldezentrale	LHKM	Linksherzkathetermessplatz
RM	Rauchmelder	UV	Unterverteilung
BRH	Brüstungshöhe	ITS	Intensivstation
FH	Fensterhöhe	IMC	Intermediate Care
NA	Nebenanlage	LS	Lichtschacht
RW	Rettungsweg	MS	Mittelspannung
SP	Spindel	AEMP	Aufbereitungseinheit für Medizinprodukte
WHY	Wandhydrant	HAR	Hausanschlussraum
STG	Stiegengrün	BOS	Behörden und Organisationen mit Sicherheitsaufgaben
BOF	Bodyhoniffache		
BRI	Brutbrunnenhalt	EEG	Elektroencephalographie
NGF	Nettogrundfläche	Beh. WC	Behindertengerechtes WC
		Pumi	Putzmittelraum
		Pers.	Personal

Projekt	**Erweiterungsneubau Christliches Klinikum Unna** Oberre Husemannstraße 2 59423 Unna
Bauherr	**Christliches Klinikum Unna gGmbH** **Oberre Husemannstraße 2** **59423 Unna**
Generalplanung	**KPP Architekten GmbH** Alte Bonkenbahn 6 Schlangenbader Str. 40545 Düsseldorf Tel: +49 (0) 211 970 369 0 E-Mail: info@kastien.com Internet: www.kastien.com
Architekt	**KASTIEN ARCHITEKTEN** Alte Bonkenbahn 6 Schlangenbader Str. 40545 Düsseldorf Tel: +49 (0) 211 970 369 0 E-Mail: info@kastien.com Internet: www.kastien.com
Fachplanung	**GET Ingenieurgesellschaft für Energietechnik mbH** Weitmar 2 58452 Witten Tel: +49 (0) 2931 52 26 10 E-Mail: info@get-ing.de Internet: www.get-ing.de
Fachplanung	**Ingenieur GmbH Schmitt & Willms** Ebbinger- 32 59755 Arnsberg Tel: +49 (0) 2932 97 87 0 E-Mail: arnsberg@ingenieure-sw.de Internet: www.ingenieure-sw.de
Fachplanung	**Ingenieurbüro Kreft GmbH und Co. KG** Hauptstraße 75 45549 Sprockhövel-Hiddinghausen Tel: +49 (0) 2946 36 70 E-Mail: info@kreft-ing.de Internet: www.ib-kreft.de
Statik	**Geldmacher + Schlining Ingenieure GmbH** Phoenixseestraße 12 44263 Dortmund Tel: +49 (0) 231 47 6000 10 E-Mail: info@geldmacher-schlining.de Internet: www.geldmacher-schlining.de
Brandschutz	**Werner Brandschutzingenieure GmbH** Ideen-Newton-Straße 1 59423 Unna Tel: +49 (0) 2303 985 59 0 E-Mail: info@ig-werner.de Internet: www.ing-werner.de
Medizintechnik	**GFK Gesellschaft für Krankenhausberatung mbH** Kölnerstraße 19a 50667 Köln Tel: +49 (0) 221 959 409 0 E-Mail: info@gfk-koeln.de Internet: www.gfk-koeln.de

Leistungsphase	**LP 5 - Ausführungsplanung _ Teilprojekt 1** — 1:100, 1:50
Plandarstellung	TP-1 - Darstellung Erweiterungsneubau — 05.10.2026
Plannummer	**CKU_TP-1_ARC_5_GR_E0_02_C_P**
Planinhalt	**Grundriss Erdgeschoss - Sektor 2**

Weitergabe sowie Vervielfältigung dieser Unterlage, Verwertung und Mitteilung ihres Inhalts ist nicht gestattet, soweit nicht ausdrücklich zugestanden. Zuwiderhandlungen sind schäden und ersatzfreies zu Schadenersatz. Alle Rechte vorbehalten.

Unterschrift Bauherr

Datum, Ort

Unterschrift Architekt

Datum, Ort