
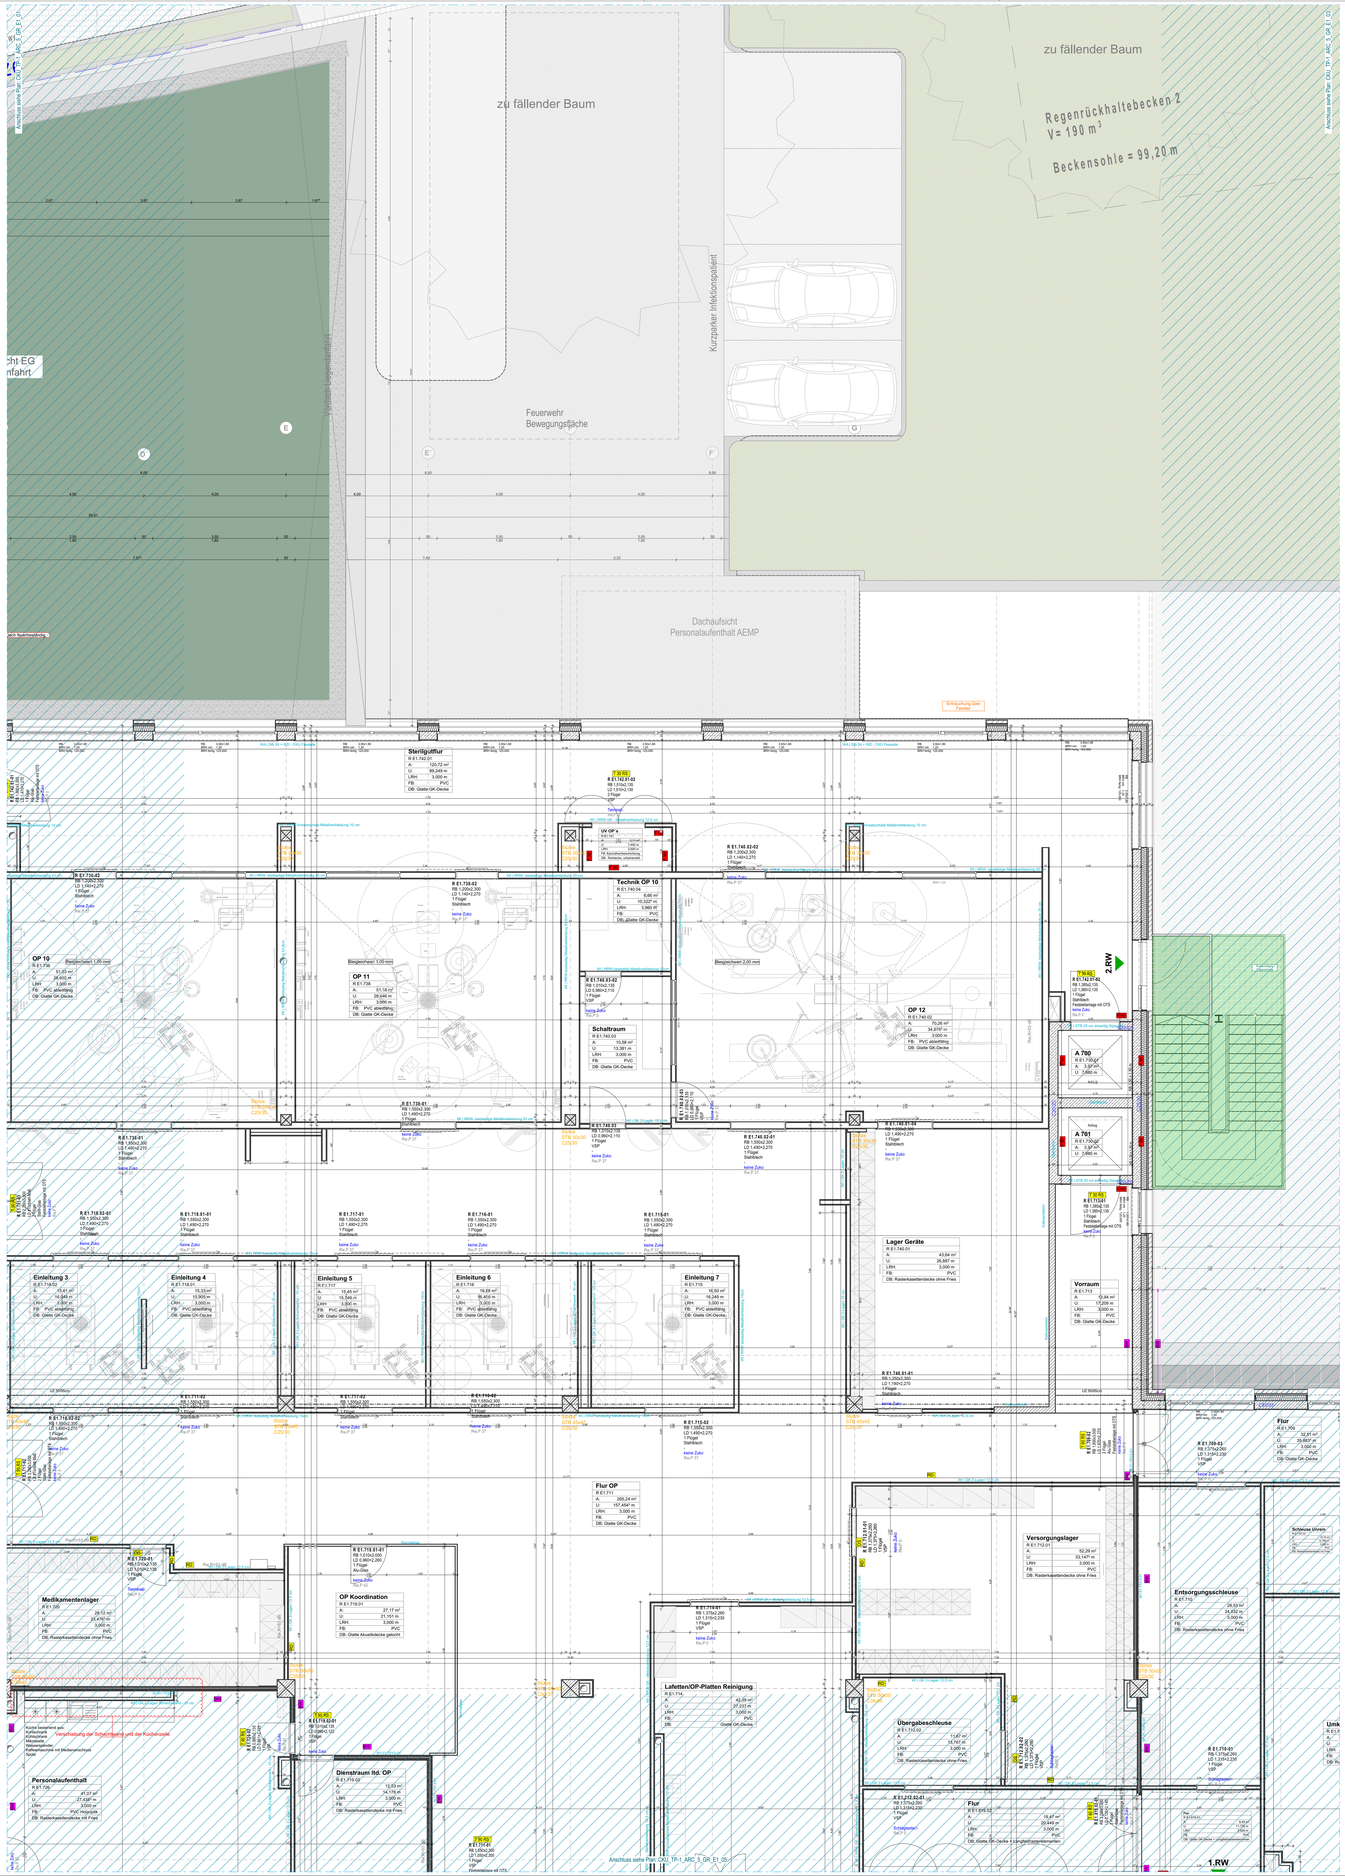


Pläne sind nur gültig in Verbindung mit aktueller Statik, Brandschutzkonzept, Schall und Wärmekonzept.
Die Statik und Gründung des Bestandsgebäudes darf zur keiner Zeit gefährdet werden.
Der Fluchtweg ist jederzeit aufrecht zu erhalten.
Das Leistungsverzeichnis ist zu beachten.
Sämtliche Maße sind von den Unternehmern vor Ausführung an Ort und Stelle zu überprüfen bzw. mit den Plänen des Statikers und der Fachingenieure abzustimmen.
Zeichnungen größer dargestellten Maßstabes haben vorrangige Gültigkeit.
Plandarstellungen nur in Verbindung mit der aktuellen, geprüften Statik
bzw. des Bodengutachtens gültig.
Unstimmigkeiten sind dem Planverfasser sofort zu melden, bei nicht beachten haftet der Ausführende.
Alle Arbeiten sind nach den gültigen DIN-Normen bzw. den allgemein anerkannten Regeln der Technik nach neuestem Stand auszuführen.
Alle Maße beziehen sich auf OKFFB.
Alle Dämmstoffe sind in Baustoffklasse A1 auszuführen.

Datum	Änderung	GZ	Index
27.04.2026	Plan erstellt, Vorlage Rohbaubemung EJ	AA	-
05.10.2026	Abgabe Planpaket Architekt LP		A

Beispielbezeichnung: CKU_TP-1_ARC_E_GR_E0_02_-_V

	Projektkürzel	Bezeichnung
Projekt	CKU	Christliches Klinikum Unna
Teilprojekt	TP-1	Teilprojekt 1 (Neubau)
	TP-2	Teilprojekt 2 (Bestand)
	A-00	Teilprojekte übergreifend
Gewerk	ABB	Abbruch
	ARC	Architektur
	AFZ	Aufzüge
	BFR	Barrierefreiheit
	BOD	Boden
	BOG	Betriebsorganisation
	BPH	Bauphysik
	BRS	Brandschutz
	DAC	Dach
	DEC	Decke
	ELT	Elektrotechnik
	FAS	Fassade
	HUK	Heizung / Kälte
	HUB	Planung Hubschrauber
	INA	Innenausbau
	KTP	Küchentechnikplanung
	LAN	Freianlagenplanung
	MDT	Medizintechnik
	MOB	Möbel
	MSR	Gebäudeautomation
	ROB	Rohbau
	SAN	Sanitär
	SGK	Sicherheits- und Gesundheitskoordinator
	TFB	Tiefbau
	TGA	Technische Gebäudeausrüstung
	TRE	Treppen
	TUR	Türen
	TWP	Tragwerksplanung
	VER	Verglasung
	LUF	Lüftung
	FLO	Fluor/Gsch
	MGA	Med. Gase
	SBS	Steckdosenkanälen
	RAK	Raumakustik
	SCH	Schallschutz
	SIS	Schallimmissionsschutz
	WTS	Wärmeschutz
Leistungsphase	01	Grundlagenermittlung
	02	Vorplanung
	03	Entwurfsplanung
	04	Genehmigungsplanung
	05	Ausführungsplanung
	06	Ausschreibungsplanung
	08	Werk-/Montageplanung
	09	Objektübernahme
	S	Skizze
	M	Massenplanung
	B	Bestandsplan
Plantyp	AN	Ansicht
	BL	Deckblatt
	BE	Baustelleneinrichtung
	BK	Bauteilkatalog
	DE	Detail
	DL	Leitdetail
	DS	Detailschnitt
	FL	Fläche DIN
	FM	Farb- und Materialbelegung
	GR	Grundriss
	GS	Deckenspiegel
	GB	Bodenspiegel
	KO	Koordinationsplan
	KO	Konzept
	LI	Liste (Tür, Fenster, etc.)
	LP	Lageplan
	LV	Leistungsverzeichnis
	SC	Schnitt
	SD	Schnitz / Durchbruchplanung
	SE	Schema
	UP	Übersichtsplan
	VI	Visualisierung
	WA	Wandabwicklung
	3D	Modellatair
	GU	Gutachten
	XX	Diverse
Ebene/Geschoss	FU	Fundament
	SP	Sohlplan
	U1	1. Untergeschoss
	E0	Erdgeschoss
	E1	1. Obergeschoss
	E2	2. Obergeschoss
	E3	3. Obergeschoss
	E4	4. Obergeschoss
	E5	5. Obergeschoss
	E6	6. Obergeschoss
	DA	Dachaufsicht
	AA	Schnitt A-A
	BB	Schnitt B-B
	CC	Schnitt C-C
	NO	Ansicht Nord
	OS	Ansicht Ost
	SU	Ansicht Süd
	WE	Ansicht West
	00	Übergreifend
Serielle Plannummer	00-99	fortlaufend
	UE	Übersichtsplan
Index	A-Z	fortlaufend
Status	V	Vorabzug
	P	Prüfung
	F	Freigegeben
Format	Verfasser	Mitarbeiter
1.450 x 1.075	KA	KT

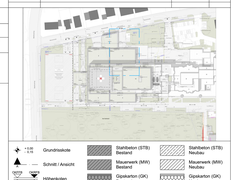

+0.00	Grundrisskote	Stahlbeton (STB) Bestand	Stahlbeton (STB) Neubau
	Schnitt / Ansicht	Mauerwerk (MW) Bestand	Mauerwerk (MW) Neubau
OKFF OKRD	Höhenkoten	Glasverbau (GK) Bestand	Glasverbau (GK) Neubau
	Grundrisskolgenze	Abbruch	Änderungen

RC	RC	Bauteil nach Anforderung BRS: feuerbeständig	Durchbrüche Stahlbeton (STB)
F 30	F 30	Bauteil nach Anforderung BRS: feuerhemmend über 30 min	Durchbrüche Mauerwerk (MW)
F 90	F 90	Bauteil nach Anforderung BRS: hochfeuerhemmend über 90 min	Durchbrüche Glasverbau (GK)
WHA	BWHA	Wand nach Anforderung BRS: Bauart Brandwand	Oberkante Fertigfußboden OKFFB
WA	BWA	Wand nach Anforderung BRS: Brandwand	Oberkante Rohdecke OKRD
		Tür nach Anforderung BRS: dichtschließend	Unterkante Abhangdecke UKAHD
		Tür nach Anforderung BRS: dicht-schließend und selbstschließend	Unterkante Rohdecke UKRD
DS	DS	Tür nach Anforderung BRS: dicht-schließend, Bündig und selbstschließend	Lichte Raumhöhe RH
		Tür nach Anforderung BRS: weich-gasdicht und selbstschließend	Rohbau Breite RB
RS	RS	Tür nach Anforderung BRS: rauchdicht und selbstschließend	Lichte Durchgangsbreite LD
		Tür nach Anforderung BRS: Nuerhemmend	Lichte Durchgangshöhe (LB)
T30	T30		Deckenstärke/Wand (LB)
T30-RS	T30-RS	Tür nach Anforderung BRS: feuerhemmend, rauchdicht, selbstschließend	Bodenstärke (LB)
T90	T90	Tür nach Anforderung BRS: feuerbeständig, rauchdicht, selbstschließend	Dachstärke/ (LB)
T30-RS/ T30-RS			Wandsturzdurch (BH)
			Unterzug
			Überzug
			Oberkante
			Unterkante
			Vorderkante
			Rohbau
			Rückkante
			Lichte Durchgangsbreite
			Lichte Durchgangshöhe (LB)
			Deckenstärke/Wand (LB)
			Bodenstärke (LB)
			Dachstärke/ (LB)
			Wandsturzdurch (BH)
			Unterzug
			Überzug
			Oberkante
			Unterkante
			Vorderkante

Leistungsphase	ELT	Elektro	U+B Untersuchung + Behandlung
	HZG	Heizung	AR Arbeitsraum
	SAN	Sanitär	AV Arbeitsvorbereitung
	WR	Regenwhr	SV Sicherheitsversorgung
	FR	Feuerstr	Pat. Patienten
	TEL	Telefon	PKV Private Krankenversicherung
	DL	Datenleitung	CA Cafeteria
	KL	Kontenleser	SEK Sekretariat
	BM	Brandmelder Beuztlag	NA Notaufnahme
	PV	Photovoltaik-Anlage	Dntsz. Dienstzimmer
	RLT	Raumlufttechnik	Bucky Röntgen
	RDA	Rauchschutzdruckanlage	INZ Intensivpflege Notfallzentrum
	NRWG	natürliches Rauch-/ Wärmeabzugsgerät	AP Arbeitsplatz
			BSV Batteriegestütztes zentrales Stromversorgungssystem
	NEA	Netzersatzanlage	
	TRH	Treppenhaus	ISO Isolation
	FM	Feuermelder	NZ Nasszelle
	FL	Feuerlöscher	CPU CPU
	BMZ	Brandmeldezentrale	LHKM Linkshercheatthermesplatz
	RM	Rauchmelder	UV Universitätsklinig
	BRH	Brüstungshöhe	ITS Intensivstation
	RA	Rauchabzugsanlage	Amb. Ambulanz
	NA	Notausgang	LS Lichtschacht
	RW	Rettungsweg	MS Mittelpassierung
	SP	Sprinkler	AEMP Aufbereitungsanstalt für Medizinprodukte
	WHY	Handhydrant	
	STG	Stiegungen	HAR Hausanschlussraum
	BOF	Bodenoberfläche	BOS Behörden und Organisationen mit Sicherheitsaufgaben
	BRI	Brüstungsmittelt	EEG Elektroenergiehaushaltsgesetz
	NGF	Nettogrundfläche	Beh. WC Behinderten/gerechtes WC
			Putmi Putmittelraum
			Pers. Personal

Projekt	**Erweiterungsneubau Christliches Klinikum Unna**
	Oberin Hunsmannstraße 2 59423 Unna
Bauherr	**Christliches Klinikum Unna gGmbH Obere Husemannstraße 2 59423 Unna**
Generalplanung	**KPP Architekten GmbH** Alte Bonkenburg 1 Tel: +49 (0) 211 975 389 0 40545 Düsseldorf E-Mail: info@kpp-architekten.de Internet: www.kpp-architekten.de
Architekt	**KASTEN ARCHITEKTEN** Alte Bonkenburg 1 Tel: +49 (0) 211 975 389 0 40545 Düsseldorf E-Mail: info@kasten.com Internet: www.kasten.com
Fachplanung	**GET Ingenieurgesellschaft für Energietechnik mbH** Weinstr 2 Tel: +49 (0) 2931 52 26 10 59823 Arnsberg E-Mail: info@get-ing.de Internet: www.get-ing.de
Fachplanung	**Ingenieur GmbH Schmitt & Wittwa** Ellinger- 32 Tel: +49 (0) 2932 97 57-0 59823 Arnsberg E-Mail: arnsberg@ingenieure-iaw.de Internet: www.ingenieure-iaw.de
Fachplanung	**Ingenieurbüro Kraft GmbH und Co. KG** Hauptstraße 75 Tel: +49 (0) 2946 36 70 45284 Bottrop-Kirchhellen E-Mail: info@ib-kraft.de Internet: www.ib-kraft.de
Statik	**Gerlitzmacher + Schlüning Ingenieure GmbH** Phoenixseestraße 12 Tel: +49 (0) 231 47 6000 10 44263 Dortmund E-Mail: info@gerlitzmacher-schluening.de Internet: www.gerlitzmacher-schluening.de
Brandschutz	**Werner Brandschutzingenieure GmbH** Isaac-Newton-Straße 1 Tel: +49 (0) 2303 985 58 0 59423 Unna E-Mail: info@ig-werner.de Internet: www.ing-werner.de
Medizintechnik	**GFK Gesellschaft für Krankenhausberatung mbH** Kölnstraße 10a Tel: +49 (0) 221 950 493 0 59557 Lippstadt E-Mail: info@gfk-mbh.de Internet: www.gfk-mbh.de
Leistungsphase	**LP 5 - Ausführungsplanung _ Teilprojekt 1** 1:100, 1:50
Plandarstellung	TP-1 - Darstellung Erweiterungsneubau **05.10.2026**
Plannummer	**CKU_TP-1_ARC_5_GR_E1_02_A_P**
Planinhalt	**Grundriss 1. Obergeschoss - Sektor 2**

Die Grundrisse der LP5 werden je Geschoss auf einem Übersichtsplan im Maßstab 1:100 und Sektorplänen im Maßstab 1:50 dargestellt. Die Einteilung der Sektorpläne ist im Übersichtsplan wie folgt abtestet:

Sektor 1	Überlappungsbereiche
Sektor 2	
Sektor 3	
Sektor 4	
Sektor 5	
Sektor 6	

Weitergabe sowie Vervielfältigung dieser Unterlage, Verwertung und Mitteilung ihres Inhalts ist nicht gestattet, soweit nicht ausdrücklich zugestanden. Zuwiderhandlungen sind schaden und verpflichten zu Schadenersatz. Alle Rechte vorbehalten.

Unterschrift Bauherr

Ort, Datum

Unterschrift Architekt

Ort, Datum