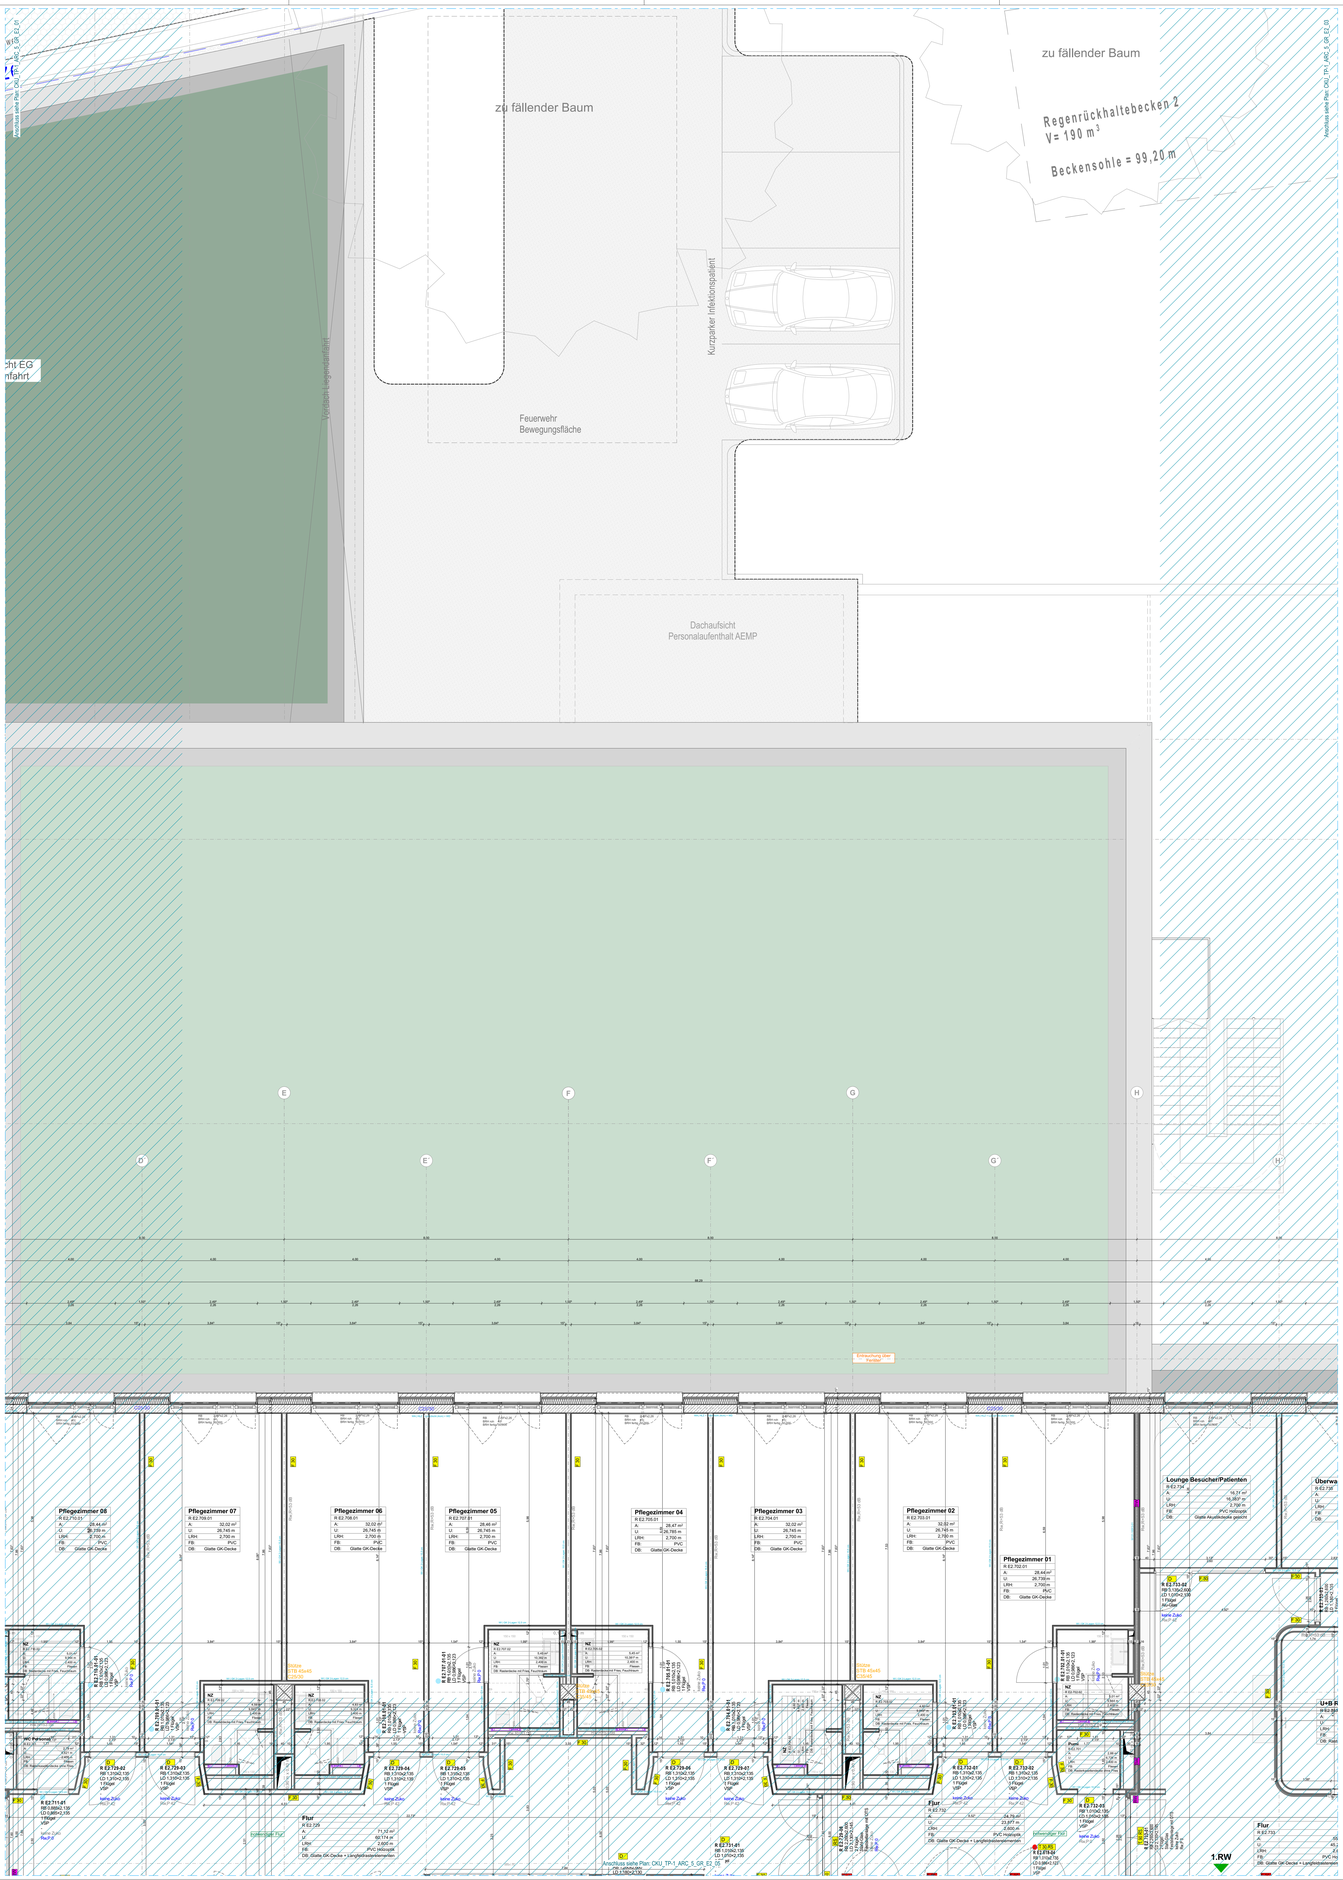


Pläne sind nur gültig in Verbindung mit aktueller Statik, Brandschutzkonzept, Schall und Wärmekonzept.
Die Statik und Gründung des Bestandsgebäudes darf zur keiner Zeit gefährdet werden.
Der Fluchtweg ist jederzeit aufrecht zu erhalten.
Das Leistungsverzeichnis ist zu beachten.
Sämtliche Maße sind von den Unternehmern vor Ausführung an Ort und Stelle zu überprüfen bzw. mit den Plänen des Statikers und der Fachingenieure abzustimmen.
Zeichnungen größer dargestellten Maßstabes haben vorrangige Gültigkeit.
Plandarstellungen nur in Verbindung mit der aktuellen, geprüften Statik
bzw. des Bodengutachtens gültig.
Unstimmmigkeiten sind dem Planverfasser sofort zu melden, bei nicht beachten haftet der Ausführende.
Alle Arbeiten sind nach den gültigen DIN-Normen bzw. den allgemein anerkannten Regeln der Technik nach neuestem Stand auszuführen.
Alle Maße beziehen sich auf OKFFB.
Alle Dämmstoffe sind in Baustoffklasse A1 auszuführen.


Datum	Änderung	GZ	Index
30.04.2026	Plan erstellt, Vorlage Rohbaubemaßung	KA	-
05.10.2026	Abgabe Planpaket Architekt LP		A

Beispielbezeichnung: CKU_TP-1_ARC_5_GR_E0_02_-_V

	Projektkürzel	Bezeichnung
Projekt	CKU	Christliches Klinikum Unna
Teilprojekt	TP-1	Teilprojekt 1 (Neubau)
	TP-2	Teilprojekt 2 (Bestand)
	A-00	Teilprojekte übergreifend
Gewerk	ABB	Abbruch
	ARC	Architektur
	AFZ	Aufzüge
	BFR	Barrierefreiheit
	BOD	Boden
	BOG	Betriebsorganisation
	BPH	Bauphysik
	BRS	Brandschutz
	DAC	Dach
	DEC	Decke
	ELT	Elektrotechnik
	FAS	Fassade
	HUK	Heizung / Kälte
	HUB	Planung Hubschrauber
	INA	Inneneinbau
	KTP	Küchentechnikplanung
	LAN	Feuerlagerplanung
	MDT	Medizintechnik
	MOB	Möbel
	MSR	Gebäudeautomation
	ROB	Rohbau
	SAN	Sanitär
	SGK	Sicherheits- und Gesundheitskoordinator
	TFB	Tiefbau
	TGA	Technische Gebäudeausrüstung
	TRE	Treppen
	TÜR	Türen
	TWP	Tragwerksplanung
	VER	Vermesser
	LÜF	Lüftung
	FLO	Feuerlösch
	MGA	Med. Gase
	SBS	Steckbeckenspülen
	RAK	Raumakustik
	SCH	Schallschutz
	SIS	Schallimmissionsschutz
	WTS	Wärmeschutz
Leistungsphase	01	Grundlagenermittlung
	02	Vorplanung
	03	Entwurfsplanung
	04	Genehmigungsplanung
	05	Ausführungsplanung
	06	Ausschreibungsplanung
	08	Werk-/Montageplanung
	09	Objektdokumentation
	S	Skizze
	M	Materialplanung
	B	Bestandsplan
Plantyp	AN	Ansicht
	BL	Deckblatt
	BE	Bauteilenleinrichtung
	BK	Bauteilkatalog
	DE	Detail
	DL	Leitdetail
	DS	Detailschnitt
	FL	Fläche DIN
	FM	Farb- und Materialbelegung
	GR	Grundriss
	GS	Deckenspiegel
	GB	Bodenspiegel
	KO	Koordinationsplan
	KO	Konzept
	LI	Liste (Tür, Fenster, etc.)
	LP	Lagerplan
	LV	Leistungsverzeichnis
	SC	Schnitt
	SD	Schnitt-/ Durchbruchsplanung
	SE	Schema
	ÜP	Übersichtsplan
	VI	Visualisierung
	WA	Wandabwicklung
	3D	Modellstatei
	GU	Gutachten
	XX	Diverse
Ebene/Geschoss	FU	Fundament
	SP	Sohlplan
	U1	1. Untergeschoss
	E0	Erdgeschoss
	E1	1. Obergeschoss
	E2	2. Obergeschoss
	E3	3. Obergeschoss
	E4	4. Obergeschoss
	E5	5. Obergeschoss
	E6	6. Obergeschoss
	DA	Dachaufsicht
	AA	Schnitt A-A
	BB	Schnitt B-B
	CC	Schnitt C-C
	NO	Ansicht Nord
	OS	Ansicht Ost
	SU	Ansicht Süd
	WE	Ansicht West
	00	Übergreifend
Serielle Plannummer	00-99	fortlaufend
	UE	Übersichtsplan
Index	A-Z	fortlaufend
Status	V	Vorabzug
	P	Prüfung
	F	Freigegeben
Format	Verfasser	Mitarbeiter
1.450 x 1.075	KA	KT

Die Grundrisse der LPS werden je Geschoss auf einem Übersichtsplan im Maßstab 1:100 und Sektorplänen im Maßstab 1:50 dargestellt. Die Einteilung der Sektorpläne ist im Übersichtsplan wie folgt abgebaut:

Sektor 1
Sektor 2
Sektor 3
Sektor 4
Sektor 5
Sektor 6
Überlappungsbereiche

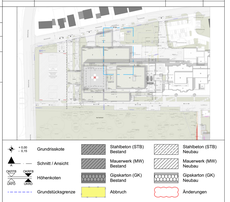

Grundrissebene
Schnitt / Ansicht
Höhenkoten
Grundrissdicksprung
Stahlbeton (STB) Bestand
Mauerwerk (MW) Bestand
Gipskarton (GK) Bestand
Abbruch
Stahlbeton (STB) Neubau
Mauerwerk (MW) Neubau
Gipskarton (GK) Neubau
Änderungen

RD	RDS	Deutsche Stahlbeton (STB)	
F 30	F 30	Deutsche Mauerwerk (MW)	
F 90	F 90	Deutschland Gipskarton (GK)	
OKFFB	OKFFB	Oberkante Fertigfußboden	
OKRB	OKRB	Oberkante Rohdecken	
OKRD	OKRD	Oberkante Rohdecke	
UKAHD	UKAHD	Unterkante Abhangdecke	
UKRD	UKRD	Unterkante Rohdecke	
LRH	LRH	Lichte Raumhöhe	
Bhi	Bhi	Rohbau Höhe	
RB	RB	Rohbau Breite	
LD	LD	Lichte Durchgangsbreite	
BD	BD	Bodendurchbruch (LB)	
DD	DD	Deckendurchbruch (LB)	
BE	BE	Bodeneintiefung (LB)	
DE	DE	Deckeneinlauf (LB)	
WD	WD	Wanddurchbruch (BH)	
UZ	UZ	Unterzug	
ÜZ	ÜZ	Überzug	
OK	OK	Oberkante	
UK	UK	Unterkante	
VK	VK	Vorderkante	

ELT	Elektro	U+B	Untersuchung + Behandlung
HZG	Heizung	AB	Arbeitsraum
SAN	Sanitär	AV	Arbeitsvorbereitung
IRR	Regenrohr	SV	Sicherheitsversorgung
FR	Fußraum	Pat.	Patienten
TEL	Telefon	PKV	Private Krankenversicherung
DL	Datenleitung	CA	Chefarzt
KL	Kabelleiter	SEK	Sekretariat
EBS	Elektrischer Beschlag	ZNA	Zentrale Notaufnahme
PV	Photovoltaik-Anlage	Ortho	Orthopädie
RLT	Raumlufttechnik	Bucky	Röntgen
RDA	Rauchschutzdruckanlage	INZ	Integriertes Notfallzentrum
NRWG	natürliches Rauch-/ Wärmeabzugsgerät	AP	Arbeitsplatz
		BSV	Betriebssicheres zentrales Sauerstoffversorgungssystem
NEA	Netzersatzanlage		
TRH	Treppenhaus	ISO	Isolation
FM	Feuermelder	NZ	Nasszelle
FL	Feuerlöscher	CPU	Chest Pain Unit
BMZ	Brandmeldezentrale	LHKM	Linkskatheterlabormessplatz
RM	Rauchmelder	LV	Lüftungsanlage
BRH	Brüstungshöhe	ITS	Intensivstation
RA	Rauchabzugsanlage	Anäs.	Anästhesie
NA	Notausgang	IS	Infektionsschutz
RW	Rettungsweg	MS	Mikrobiologie
SP	Sprinkler	AEMP	Aufbereitungsraum für Medizinprodukte
WHY	Handhydrant	HAR	Hausanschlussraum
STG	Stiegungen	BOS	Behörden und Organisationen mit Sicherheitsaufgaben
BGF	Bodengrundfläche		
BRI	Bruttoraummaß	EEG	Elektroenzephalographie
NGF	Nettogrundfläche	Behi. WC	Behindertengerechtes WC
		Pumi	Putzmittelraum
		Pers.	Personal

Projekt	**Erweiterungsneubau Christliches Klinikum Unna**	
	Obere Husemannstraße 2 59423 Unna	
Bauherr	**Christliches Klinikum Unna gGmbH** **Obere Husemannstaße 2** **59423 Unna**	
Generalplanung	**KPP Architekten GmbH**	
	Alte Bonkenburg Schanzenstraße 25a 40549 Düsseldorf	Tel.: +49 (0) 211 970 369 0 E-Mail: info@kaestlen.com Internet: www.kaestlen.com
Architekt	**KÄSTLEN ARCHITEKTEN**	
	Alte Bonkenburg Schanzenstraße 25a 40549 Düsseldorf	Tel.: +49 (0) 211 970 369 0 E-Mail: info@kaestlen.com Internet: www.kaestlen.com
Fachplanung	**GET Ingenieurgesellschaft für Energietechnik mbH**	
	Wenkhof 2 59823 Arnsberg	Tel.: +49 (0) 2931 52 20 10 E-Mail: info@get-ing.de Internet: www.get-ing.de
Fachplanung	**Ingenieur GmbH Schmidt & Willmes**	
	Ellenegr. 32 59755 Arnsberg	Tel.: +49 (0) 2932 97 97 0 E-Mail: info@ingenieur-schmidt-willmes.de Internet: www.ingenieure-sw.de
Fachplanung	**Ingenieurbüro Krafft GmbH und Co. KG**	
	Heusinkfelde 75 48249 Dülmen-Hiddingsel	Tel.: +49 (0) 2590 36 70 E-Mail: info@krafft-kg.de Internet: www.krafft-kg.de
Statik	**Gebbecker + Schöning Ingenieure GmbH**	
	Phoenixseestraße 12 44263 Dortmund	Tel.: +49 (0) 231 47 6000 10 E-Mail: info@gebbecker-schoening.de Internet: www.gebbecker-schoening.de
Brandschutz	**Werner Brandschutzingenieure GmbH**	
	Isaac-Newton Straße 1 59423 Unna	Tel.: +49 (0) 2303 966 59 0 E-Mail: info@ing-werner.de Internet: www.ing-werner.de
Medizintechnik	**GFK Gesellschaft für Krankenhausberatung mbH**	
	Kölnstraße 10a 50827 Köln	Tel.: +49 (0) 221 956 408 0 E-Mail: info@gfk-mbh.de Internet: www.gfk-mbh.de
Leistungsphase	**LP 5 - Ausführungsplanung _ Teilprojekt 1**	1:100, 1:50
Plandarstellung	TP-1 - Darstellung Erweiterungsneubau	05.10.2026
Plannummer	**CKU_TP-1_ARC_5_GR_E2_02_A_P**	
Planinhalt	**Grundriss 2. Obergeschoss - Sektor 2**	

Weitergabe sowie Vervielfältigung dieser Unterlage, Verwertung und Mitteilung ihres Inhalts ist nicht gestattet, soweit nicht ausdrücklich zugestanden. Zuwiderhandlungen sind schäfer und verpflichten zu Schadenersatz. Alle Rechte vorbehalten.

Unterschrift Bauherr

Datum: 00

Unterschrift Architekt

Datum: 00