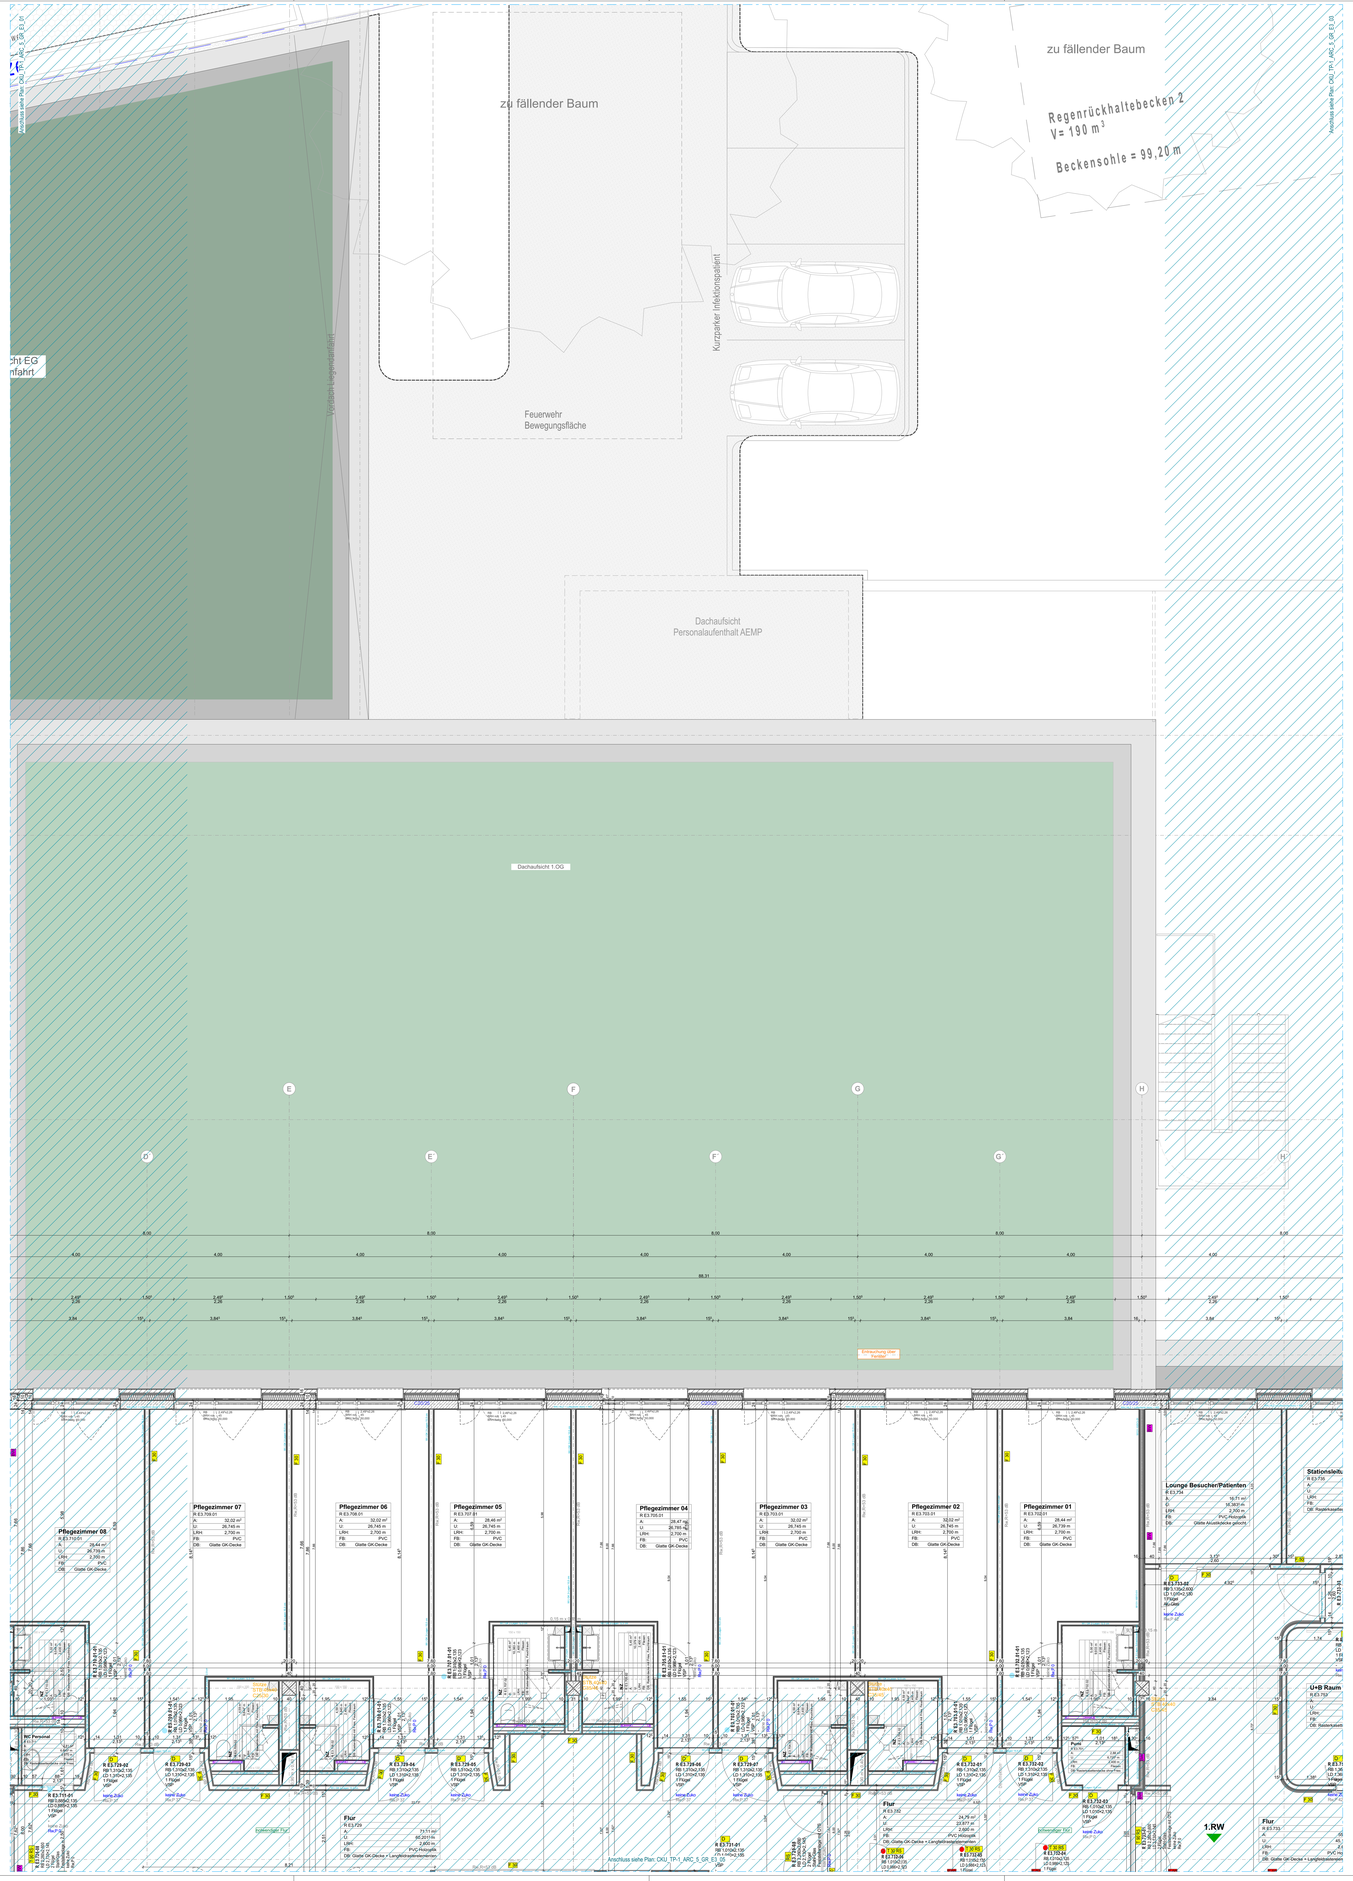


Pläne sind nur gültig in Verbindung mit aktueller Statik, Brandschutzkonzept, Schall und Wärmekonzept.
Die Statik und Gründung des Bestandsgebäudes darf zur keiner Zeit gefährdet werden.
Der Fluchtweg ist jederzeit aufrecht zu erhalten.
Das Leistungsverzeichnis ist zu beachten.
Sämtliche Maße sind von den Unternehmern vor Ausführung an Ort und Stelle zu überprüfen bzw. mit den Plänen des Statikers und der Fachingenieure abzustimmen.
Zeichnungen größer dargestellten Maßstabes haben vorrangige Gültigkeit.
Plandarstellungen nur in Verbindung mit der aktuellen, geprüften Statik
bzw. des Bodengutachtens gültig.
Unstimmigkeiten sind dem Planverfasser sofort zu melden, bei nicht beachten haftet der Ausführende.
Alle Arbeiten sind nach den gültigen DIN-Normen bzw. den allgemein anerkannten Regeln der Technik nach neuestem Stand auszuführen.
Alle Maße beziehen sich auf OKFFB.
Alle Dämmstoffe sind in Baustoffklasse A1 auszuführen.


Datum	Änderung	GZ	Index
11.05.2026	Plan erstellt, Vorlage Rohbesprechung	KA	-
26.10.2026	Aktuelle Parzelle Rohbau LV		A

Beispielbezeichnung: CKU_TP-1_ARC_5_GR_E0_01_-_V

	Projektkürzel	Bezeichnung
Projekt	CKU	Christliches Klinikum Unna
Teilprojekt	TP-1	Teilprojekt 1 (Neubau)
	TP-2	Teilprojekt 2 (Bestand)
	A-00	Teilprojekte übergreifend
Gewerk	ABB	Abbruch
	ARC	Architektur
	AFZ	Aufzüge
	BFR	Barrierefreiheit
	BOD	Boden
	BOG	Betriebsorganisation
	BPH	Bauphysik
	BRS	Brandschutz
	DAC	Dach
	DEC	Decke
	ELT	Elektrotechnik
	FAS	Fassade
	HUK	Heizung / Kälte
	HUB	Planung Hubschrauber
	INA	Inneneinbau
	KTP	Küchentechnikplanung
	LAN	Freianlagenplanung
	MDT	Medizintechnik
	MOB	Möbel
	MSR	Gebäudeautomation
	ROB	Rohbau
	SAN	Sanitär
	SGK	Sicherheits- und Gesundheitskoordinator
	TFB	Tiefbau
	TGA	Technische Gebäudeausrüstung
	TRE	Treppen
	TÜR	Türen
	TWP	Tragwerksplanung
	VER	Vermesser
	LUF	Lüftung
	FLO	Feuerlösch
	MGA	Med. Gase
	SBS	Steckbeckenspülen
	RAK	Raumakustik
	SCH	Schallschutz
	SIS	Schallimmissionsschutz
	WTS	Wärmeschutz
Leistungsphase	01	Grundlagenermittlung
	02	Vorplanung
	03	Entwurfsplanung
	04	Genehmigungsplanung
	05	Ausführungsplanung
	06	Ausschreibungsplanung
	07	Mitwirkungsplanung
	08	Werk-/Montageplanung
	09	Objektdokumentation
	S	Skizze
	M	Masterplanung
	B	Bestandsplan
Plantyp	AN	Ansicht
	BL	Deckblatt
	BE	Baustelleneinrichtung
	BK	Bauteilkatalog
	DE	Detail
	DL	Leitdetail
	DS	Detailschnitt
	FL	Fläche DIN
	FM	Farb- und Materialbelegung
	GR	Grundriss
	GS	Deckenspiegel
	GB	Bodenspiegel
	KO	Koordinationsplan
	KO	Konzept
	LI	Liste (Tür, Fenster, etc.)
	LP	Lageplan
	LV	Leistungsverzeichnis
	SC	Schnitt
	SD	Schnitt-/ Durchbruchsplanung
	SE	Schema
	UP	Übersichtsplan
	VI	Visualisierung
	WA	Wandabwicklung
	3D	Modellstatei
	GU	Gutachten
	XX	Diverse
Ebene/Geschoss	FU	Fundament
	SP	Sohlplan
	U1	1. Untergeschoss
	E0	Erdgeschoss
	E1	1. Obergeschoss
	E2	2. Obergeschoss
	E3	3. Obergeschoss
	E4	4. Obergeschoss
	E5	5. Obergeschoss
	E6	6. Obergeschoss
	DA	Dachaufsicht
	AA	Schnitt A-A
	BB	Schnitt B-B
	CC	Schnitt C-C
	NO	Ansicht Nord
	OS	Ansicht Ost
	SU	Ansicht Süd
	WE	Ansicht West
	00	Übergreifend
Serielle Plannummer	00-99	fortlaufend
	UE	Übersichtsplan
Index	A-Z	fortlaufend
Status	V	Vorabzug
	P	Prüfung
	F	Freigegeben
Format	Verfasser	Mitarbeiter
1.450 x 1.075	KA	AB

Die Grundrisse der LPS werden je Geschoss auf einem Übersichtsplan im Maßstab 1:100 und Sektorplänen im Maßstab 1:50 dargestellt. Die Einteilung der Sektorpläne ist im Übersichtsplan wie folgt abgebaut:

Sektor 1
Sektor 2
Sektor 3
Sektor 4
Sektor 5
Sektor 6
Überlappungsbereiche

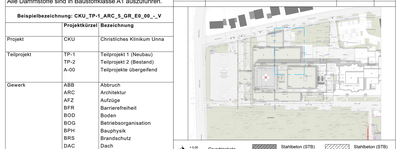

+ 0.00 = 0.00 Grundrisskote
Schnitt / Ansicht
Höhenkoten
Grundrisskogrenze
Stahlbeton (STB) Bestand
Mauerwerk (MW) Bestand
Gipskarton (GK) Bestand
Abbruch
Stahlbeton (STB) Neubau
Mauerwerk (MW) Neubau
Gipskarton (GK) Neubau
Änderungen

RS	RS	Baustoffklasse RS: rauchdicht	Dunkelrote Stahlbeton (STB)
F 30	F 30	Baustoffklasse F 30: feuerhemmend über 30 min	Dunkelrote Mauerwerk (MW)
F 90	F 90	Baustoffklasse F 90: feuerbeständig über 90 min	Dunkelrote Gipskarton (GK)
BWA	BWA	Baustoffklasse BWA: Brand-Wandabschluss	Oberkante Fertigfußboden OKFFB
BW	BW	Wand nach Anforderung BRS: Brandwand	Oberkante Rohbaudecke OKRD
S	S	Tür nach Anforderung BRS: dichtschließend	Unterkante Abhangdecke UKAD
DS	DS	Tür nach Anforderung BRS: dicht- und selbstschließend	Unterkante Rohdecke UKRD
VDS	VDS	Tür nach Anforderung BRS: wid. wendig, dicht- und selbstschließend	Lichte Raumhöhe LRH
RS	RS	Tür nach Anforderung BRS: rauchdicht und selbstschließend	Rohbau Breite RB
FS	FS	Tür nach Anforderung BRS: feuerhemmend	Lichte Durchgangsbreite LD
T30	T30	Tür nach Anforderung BRS: feuerhemmend, rauchdicht, selbstschließend	Bodenuntermaß (Lichte Bodenöffnung) (LB)
T90	T90	Tür nach Anforderung BRS: feuerbeständig	Deckenuntermaß (Lichte Deckenöffnung) (LB)
T30-RS T30-DS	T30	Tür nach Anforderung BRS: feuerbeständig, rauchdicht, selbstschließend	Bodenniveau (LB)
			Deckenhöhe (LB)
			Wandaussparung (BH)
			Unterzug
			Überzug
			Oberkante
			Unterkante
			Vorderkante

ELT	Elektro	U+B	Untersuchung + Behandlung
HZG	Heizung	AB	Arbeitsraum
SAN	Sanitär	AV	Arbeitsvorbereitung
WR	Regenrohr	SV	Sicherheitsversorgung
FR	Fußsenkr	Pat.	Patienten
TEL	Telefon	PKV	Private Krankenversicherung
DL	Datenleitung	CA	Chefarzt
KL	Kehrrelaser	SEK	Sekretariat
EBS	Elektrischer Beschlag	ZNA	Zentrale Notaufnahme
PV	Photovoltaik-Anlage	Ortho	Orthopädie
RLT	Raumlufttechnik	Bucky	Röntgen
RDA	Rauchschutzdruckanlage	INZ	Integriertes Notfallzentrum
NRWG	natürliches Rauch-/ Wärmeabzugsgerät	AP	Arbeitsplatz
		BSV	Brandschutzklappe zentrales Belüftungsregelungssystem
NEA	Netzersatzanlage		
TRH	Treppenhaus	ISO	Isolation
FM	Feuermelder	NZ	Nasszelle
FL	Feuerlöscher	CPU	Chest Pain Unit
BMZ	Brandmeldezentrale	LHKM	Linkskherzkathetermessplatz
RM	Rauchmelder	UV	Unterversorgung
BRH	Brüstungshöhe	ITS	Intensivstation
RA	Rauchabzugsgerät	Anäs.	Anästhesie
NA	Notausgang	MI	Mikrobiologie
RW	Rettungsweg	WR	Wundversorgung
SP	Sprinkler	AEMP	Aufbereitungseinheit für Medizinprodukte
WHY	Handhydrant	HAR	Hausarztnotfallzentrum
STG	Stiegungen	BOS	Behörden und Organisationen mit Sicherheitsaufgaben
BRI	Brüstungsmittel	EEG	Elektroenzephalographie
NGF	Nettogrundfläche	Beh. WC	Behindertengerechtes WC
		Pumi	Putzmittelraum
		Pers.	Personal

Projekt	**Erweiterungsneubau Christliches Klinikum Unna** Obere Husemannstraße 2 59423 Unna
Bauherr	**Christliches Klinikum Unna gGmbH Obere Husemannstaße 2 59423 Unna**
Generalplanung	**KPP Architekten GmbH** Alte Bonkenburg Schanzenstraße 25a 40549 Düsseldorf
Architekt	**KASTEN ARCHITEKTEN** Alte Bonkenburg Schanzenstraße 25a 40549 Düsseldorf
Fachplanung	**GET Ingenieurgesellschaft für Energietechnik mbH** Weintrop 2 59823 Arnsberg
Fachplanung	**Ingenieur GmbH Schmidt & Willmes** Ellinger 32 59755 Arnsberg
Fachplanung	**Ingenieurbüro Krafft GmbH und Co. KG** Heusinkfeld 75 48249 Dülmen-Rorsbeck
Statik	**Geldmacher + Schöning Ingenieure GmbH** Phoenixseestraße 12 44263 Dortmund
Brandschutz	**Werner Brandschutzingenieure GmbH** Isaac-Newton Straße 1 59423 Unna
Medizintechnik	**GFK Gesellschaft für Krankenhausberatung mbH** Kölnstraße 10a 50827 Köln

Leistungsphase	LP 5 - Ausführungsplanung _ Teilprojekt 1
Plandarstellung	TP-1 - Darstellung Erweiterungsneubau
Plannummer	CKU_TP-1_ARC_5_GR_E3_02_A_P
Planinhalt	**Grundriss 3. Obergeschoss - Sektor 2**

1:100, 1:50
05.10.2026

Weitergabe sowie Vervielfältigung dieser Unterlage, Verwertung und Mitteilung ihres Inhalts ist nicht gestattet, soweit nicht ausdrücklich zugestanden. Zuwiderhandlungen sind schäfer und verpflichten zu Schadenersatz. Alle Rechte vorbehalten.

Unterschrift Bauherr

Datum, Ort

Unterschrift Architekt

Datum, Ort