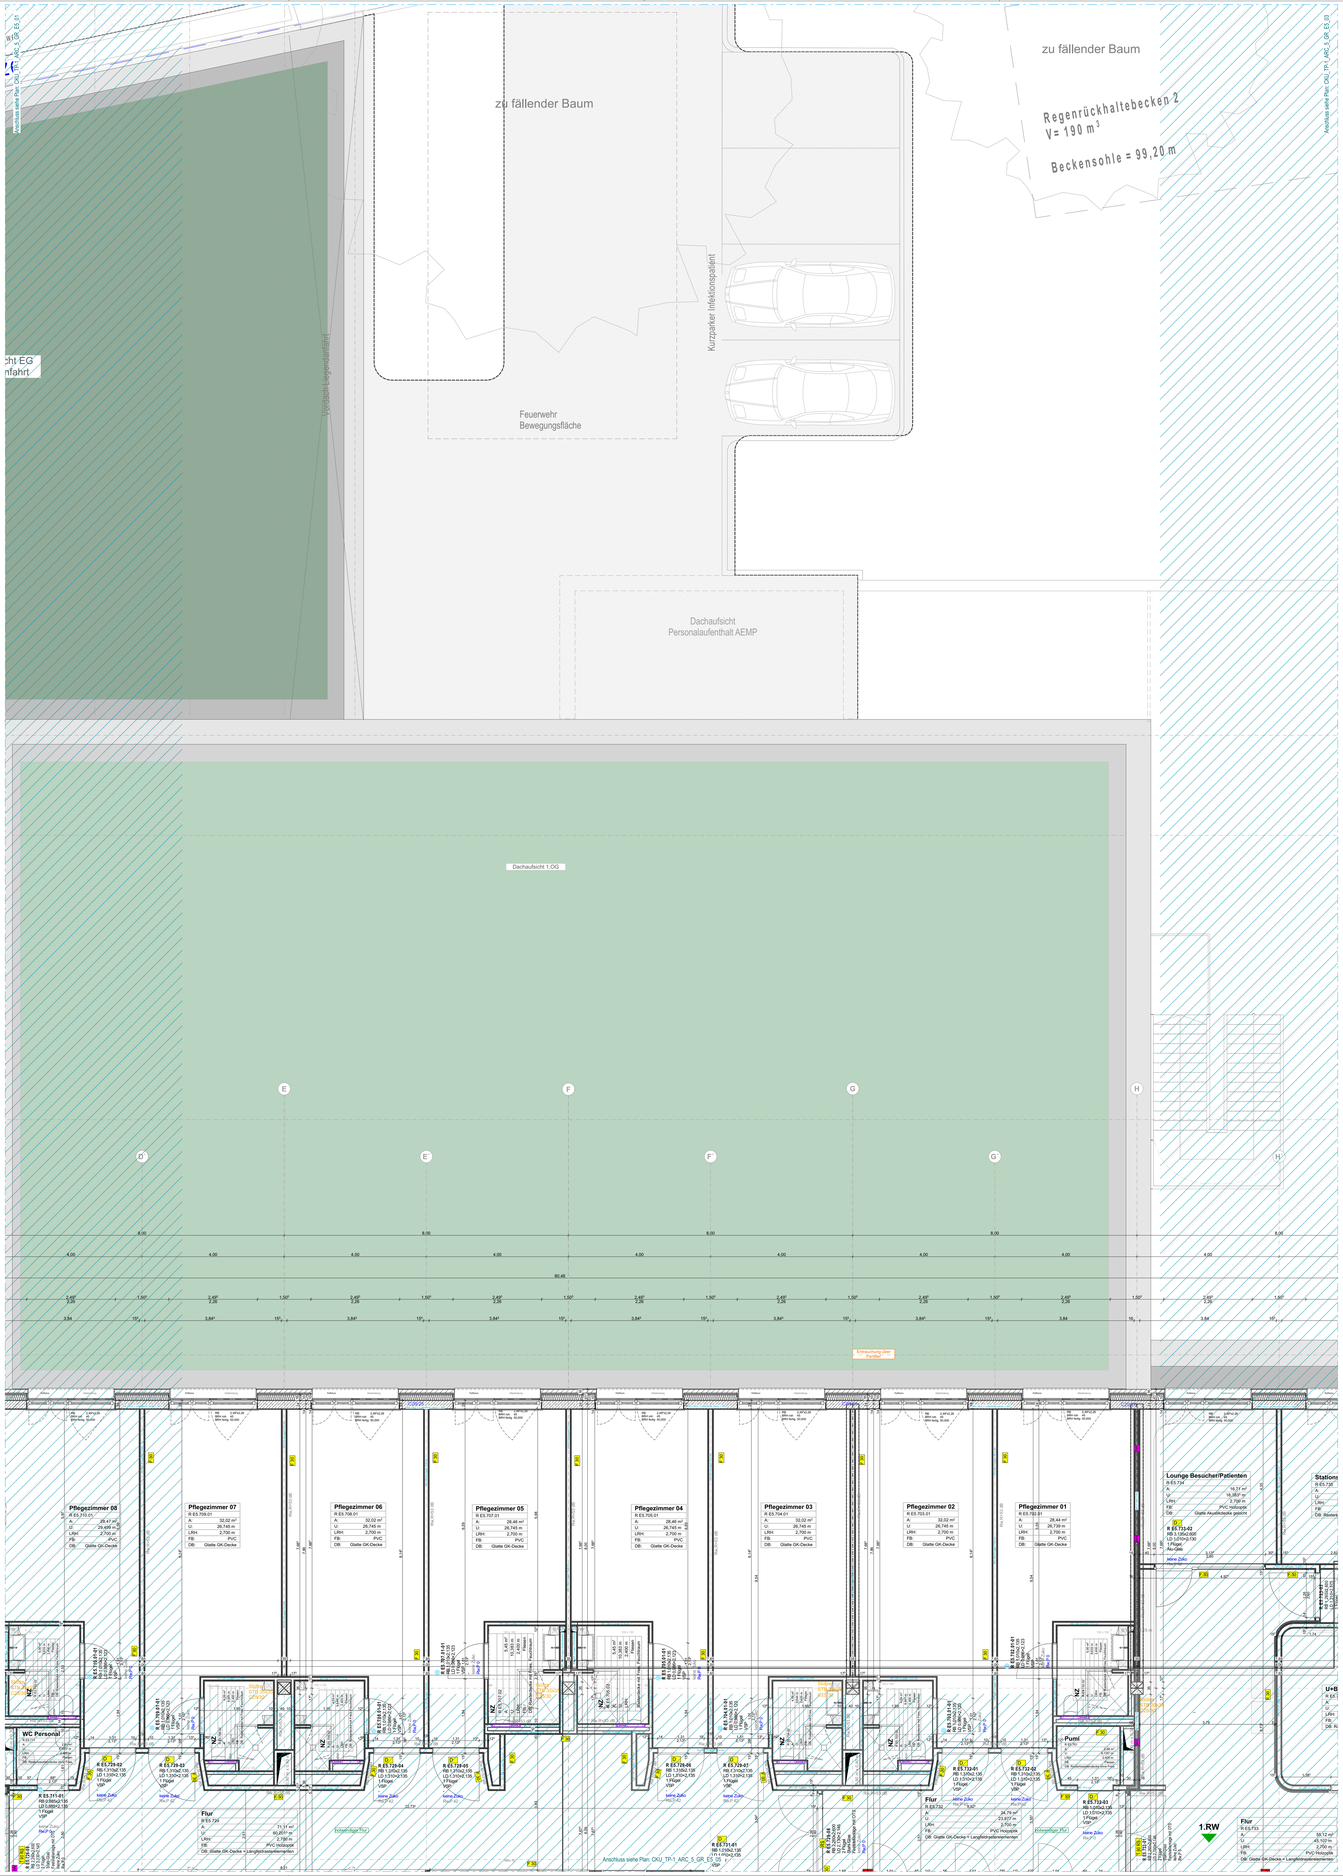



Pläne sind nur gültig in Verbindung mit aktueller Statik, Brandschutzkonzept, Schall und Wärmekonzept.
**Die Statik und Gründung des Bestandsgebäudes darf zur keiner Zeit gefährdet werden.**
Der Fluchtweg ist jederzeit aufrecht zu erhalten.
Das Leistungsverzeichnis ist zu beachten.
Sämtliche Maße sind von den Unternehmern vor Ausführung an Ort und Stelle zu überprüfen bzw. mit den Plänen des Statikers und der Fachingenieure abzustimmen.
**Zeichnungen größer dargestellten Maßstabes haben vorrangige Gültigkeit.**
Plandarstellungen nur in Verbindung mit der aktuellen, geprüften Statik
bzw. des Bodengutachtens gültig.
Unstimmmigkeiten sind dem Planverfasser sofort zu melden, bei nicht beachten haftet der Ausführende.
Alle Arbeiten sind nach den gültigen DIN-Normen bzw. den allgemein anerkannten Regeln der Technik nach neuestem Stand auszuführen.
Alle Maße beziehen sich auf OKFFB.
Alle Dämmstoffe sind in Baustoffklasse A1 auszuführen.


| Datum | Änderung | GZ | Index |
|---|---|---|---|
| 11.05.2026 | Plan erstellt, Vorlage Rohbesprechung | KA | - |
| 26.10.2026 | Abgabe Planpaket Rohbau LP | | A |

**Beispielbezeichnung: CKU_TP-1_ARC_5_GR_ES_02_=_-V**

| | Projektkürzel | Bezeichnung |
|---|---|---|
| Projekt | CKU | Christliches Klinikum Unna |
| Teilprojekt | TP-1 | Teilprojekt 1 (Neubau) |
| | TP-2 | Teilprojekt 2 (Bestand) |
| | A-00 | Teilprojekte übergreifend |
| Gewerk | ABB | Abbruch |
| | ARC | Architektur |
| | AFZ | Aufzüge |
| | BFR | Barrierefreiheit |
| | BOD | Boden |
| | BOG | Betriebsorganisation |
| | BPH | Bauphysik |
| | BRS | Brandschutz |
| | DAC | Dach |
| | DEC | Decke |
| | ELT | Elektrotechnik |
| | FAS | Fassade |
| | HUK | Heizung / Kälte |
| | HUB | Planung Hubschrauber |
| | INA | Inneneinbau |
| | KTP | Küchentechnikplanung |
| | LAN | Freianlagenplanung |
| | MDT | Medizintechnik |
| | MOB | Möbel |
| | MSR | Gebäudeautomation |
| | ROB | Rohbau |
| | SAN | Sanitär |
| | SGK | Sicherheits- und Gesundheitskoordinator |
| | TFB | Tiefbau |
| | TGA | Technische Gebäudeausrüstung |
| | TRE | Treppen |
| | TÜR | Türen |
| | TWP | Tragwerksplanung |
| | VER | Vermesser |
| | LUF | Lüftung |
| | FLO | Feuerlösch |
| | MGA | Med. Gase |
| | SBS | Steckbeckenspülen |
| | RAK | Raumakustik |
| | SCH | Schallschutz |
| | SIS | Schallimmissionsschutz |
| | WTS | Wärmeschutz |
| Leistungsphase | 01 | Grundlagenermittlung |
| | 02 | Vorplanung |
| | 03 | Entwurfsplanung |
| | 04 | Genehmigungsplanung |
| | 05 | Ausführungsplanung |
| | 06 | Ausschreibungsplanung |
| | 08 | Werk-/Montageplanung |
| | 09 | Objektdokumentation |
| | S | Skizze |
| | M | Materialplanung |
| | B | Bestandsplan |
| Plantyp | AN | Ansicht |
| | BL | Deckblatt |
| | BE | Baustelleneinrichtung |
| | BK | Bauteilkatalog |
| | DE | Detail |
| | DL | Leitdetail |
| | DS | Detailschnitt |
| | FL | Fläche DIN |
| | FM | Farb- und Materialbelegung |
| | GR | Grundriss |
| | GS | Deckenspiegel |
| | GB | Bodenspiegel |
| | KO | Koordinationsplan |
| | KO | Konzept |
| | LI | Liste (Tür, Fenster, etc.) |
| | LP | Lageplan |
| | LV | Leistungsverzeichnis |
| | SC | Schnitt |
| | SD | Schnitt-/ Durchbruchsplanung |
| | SE | Schema |
| | UP | Übersichtsplan |
| | VI | Visualisierung |
| | WA | Wandabwicklung |
| | 3D | Modellstatei |
| | GU | Gutachten |
| | XX | Diverse |
| Ebene/Geschoss | FU | Fundament |
| | SP | Sohlplan |
| | U1 | 1. Untergeschoss |
| | E0 | Erdgeschoss |
| | E1 | 1. Obergeschoss |
| | E2 | 2. Obergeschoss |
| | E3 | 3. Obergeschoss |
| | E4 | 4. Obergeschoss |
| | E5 | 5. Obergeschoss |
| | E6 | 6. Obergeschoss |
| | DA | Dachaufsicht |
| | AA | Schnitt A-A |
| | BB | Schnitt B-B |
| | CC | Schnitt C-C |
| | NO | Ansicht Nord |
| | OS | Ansicht Ost |
| | SU | Ansicht Süd |
| | WE | Ansicht West |
| | 00 | Übergreifend |
| Serielle Plannummer | 00-99 | fortlaufend |
| | UE | Übersichtsplan |
| Index | A-Z | fortlaufend |
| Status | V | Vorabzug |
| | P | Prüfung |
| | F | Freigegeben |
| Format | Verfasser | Mitarbeiter |
| 1.450 x 1.075 | KA | AB |

Die Grundrisse der LP5 werden je Geschoss auf einem Übersichtsplan im Maßstab 1:100 und Sektorplänen im Maßstab 1:50 dargestellt. Die Einteilung der Sektorpläne ist im Übersichtsplan wie folgt ablesbar.

Sektor 1
Sektor 2
Sektor 3
Sektor 4
Sektor 5
Sektor 6
Überlappungsbereiche

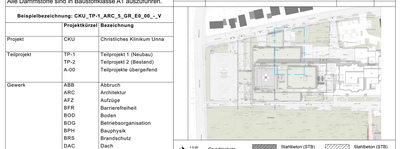

Grundrisslinie
Schnitt / Ansicht
Höhenkoten
Grundrissgrenze
Stahlbeton (STB) Bestand
Mauerwerk (MW) Bestand
Gipskarton (GK) Bestand
Abbruch
Stahlbeton (STB) Neubau
Mauerwerk (MW) Neubau
Gipskarton (GK) Neubau
Änderungen

| | | |
|---|---|---|
| RS | RS | Baulast nach Anforderung BRS: rauchdicht |
| F 30 | F 30 | Baulast nach Anforderung BRS: feuerhemmend über 30 min |
| F 90 | F 90 | Baulast nach Anforderung BRS: feuerbeständig über 90 min |
| BWA | BWA | Baulast nach Anforderung BRS: Brand-Bodenabschluss |
| BW | BW | Wand nach Anforderung BRS: Brandwand |
| DI | DI | Tür nach Anforderung BRS: dichtschließend |
| DS | DS | Tür nach Anforderung BRS: dicht- und selbstschließend |
| VDS | VDS | Tür nach Anforderung BRS: vor- wasserdicht, dicht- und selbstschließend |
| RS | RS | Tür nach Anforderung BRS: rauchdicht, selbstschließend |
| FS | FSS | Tür nach Anforderung BRS: feuerhemmend |
| FSS-RS / S-RS | | Tür nach Anforderung BRS: feuerhemmend, rauchdicht, selbstschließend |
| FSB | FSB | Tür nach Anforderung BRS: feuerbeständig |
| FSB-RS | FSB-RS | Tür nach Anforderung BRS: feuerbeständig, rauchdicht, selbstschließend |

Deckfläche Stahlbeton (STB)
Deckfläche Mauerwerk (MW)
Deckfläche Gipskarton (GK)
OKFFB Oberkante Fertigfußboden
OKRFB Oberkante Rohfußboden
OKRD Oberkante Rohdecke
UKAHD Unterkante Abhangdecke
UKRD Unterkante Rohdecke
LRH Lichte Raumhöhe
Rhöhe Rohbauhöhe
RB Rohbau Breite
LD Lichte Durchgangsbreite
BD Bodendurchbruch (LB)
DD Deckendurchbruch (LB)
BE Bodenebene/ (LB)
DE Deckenebene/ (LB)
WD Wanddurchbruch (BH)
UZ Unterzug
ÜZ Überzug
OK Oberkante
UK Unterkante
VK Vorderkante

| | | | |
|---|---|---|---|
| ELT | Elektro | U+B | Untersuchung + Behandlung |
| HZG | Heizung | AB | Arbeitsraum |
| SAN | Sanitär | AV | Arbeitsvorbereitung |
| IRR | Regenrohr | SV | Schlechtwetterversorgung |
| FR | Fußsenkr | Pat. | Patienten |
| TEL | Telefon | PKV | Private Krankenversicherung |
| DL | Datenleitung | CA | Chefarzt |
| KL | Kabelleiter | SEK | Sekretariat |
| EBS | Elektrischer Beschlag | ZNA | Zentrale Notaufnahme |
| PV | Photovoltaik-Anlage | Ortho | Orthopädie |
| RLT | Raumlufttechnik | Bucky | Röntgen |
| RDA | Rauchschutzdruckanlage | INZ | Integriertes Notfallzentrum |
| NRWG | natürliches Rauch-/ Wärmeabzugsgerät | AP | Arbeitsplatz |
| | | BSV | Brandschutzklappe |
| NEA | Netzersatzanlage | | zentrales Sicherheitsgruppensystem |
| TRH | Treppenhaus | ISO | Isolation |
| FM | Feuermelder | NZ | Nasszelle |
| FL | Feuerlöscher | CPU | Chest Pain Unit |
| BMZ | Brandmeldezentrale | LHKM | Linkskerzkathetermessplatz |
| RM | Rauchmelder | UV | Untersuchung |
| BRH | Brüstungshöhe | ITS | Intensivstation |
| RA | Rauchabzugsanlage | Anäs. | Anästhesie |
| NA | Notausgang | IH | Intensivbett |
| RW | Rettungsweg | MS | Monitorsicherung |
| SP | Sprinkler | AEMP | Aufbereitungsraum für Medizinprodukte |
| WHY | Handhydrant | HAR | Hausarztpraxis |
| STG | Stiegungen | BOS | Behörden und Organisationen mit Sicherheitsaufgaben |
| BGF | Bruttogrundfläche | | |
| BRI | Bruttorauminhalt | EEG | Elektroencephalographie |
| NGF | Nettogrundfläche | Behin. WC | Behindertengerechtes WC |
| | | Pumi | Putzmittelraum |
| | | Pers. | Personal |

| | | |
|---|---|---|
| Projekt | **Erweiterungsneubau Christliches Klinikum Unna** | |
| | Obere Husemannstraße 2<br>59423 Unna | |
| Bauherr | **Christliches Klinikum Unna gGmbH**<br>**Obere Husemannstraße 2**<br>**59423 Unna** | |
| Generalplanung | **KPP Architekten GmbH** | |
| | Alte Bonkenburg<br>Schanzenstraße 25a<br>40549 Düsseldorf | Tel: +49 (0) 211 970 369 0<br>E-Mail: info@kaestenarchitekten.de<br>Internet: www.kaesten.com |
| Architekt | **KÄSTEN ARCHITEKTEN** | |
| | Alte Bonkenburg<br>Schanzenstraße 25a<br>40549 Düsseldorf | Tel: +49 (0) 211 970 369 0<br>E-Mail: mail@kaesten.com<br>Internet: www.kaesten.com |
| Fachplanung | **GET Ingenieurgesellschaft für Energietechnik mbH** | |
| | Wenzelgasse 2<br>59823 Arnsberg | Tel: +49 (0) 2931 82 26 10<br>E-Mail: info@get-ing.de<br>Internet: www.get-ing.de |
| Fachplanung | **Ingenieurbüro Schmidt & Willmes** | |
| | Ebbinger- 32<br>59755 Arnsberg | Tel: +49 (0) 2932 97 97 0<br>E-Mail: info@ingenieurbuero-sw.de<br>Internet: www.ingenieurbuero-sw.de |
| Fachplanung | **Ingenieurbüro Krafft GmbH und Co. KG** | |
| | Heusinkstraße 75<br>48249 Dülmen-Archtetten | Tel: +49 (0) 2546 36 70<br>E-Mail: info@krafft.de<br>Internet: www.bi-krafft.de |
| Statik | **Gebhardt + Schöning Ingenieure GmbH** | |
| | Phoenixseestraße 12<br>44263 Dortmund | Tel: +49 (0) 231 47 6060 10<br>E-Mail: info@gebhardt-schoening.de<br>Internet: www.gebhardt-schoening.de |
| Brandschutz | **Werner Brandschutzingenieure GmbH** | |
| | Isaac-Newton Straße 1<br>59423 Unna | Tel: +49 (0) 2303 985 59 0<br>E-Mail: info@ing-werner.de<br>Internet: www.ing-werner.de |
| Medizintechnik | **GFK Gesellschaft für Krankenhausberatung mbH** | |
| | Kölnstraße 10a<br>50827 Köln | Tel: +49 (0) 221 956 408 0<br>E-Mail: info@gfk-mbh.de<br>Internet: www.gfk-mbh.de |
| Leistungsphase | **LP 5 - Ausführungsplanung _ Teilprojekt 1** | 1:100, 1:50 |
| Plandarstellung | **TP-1 - Darstellung Erweiterungsneubau** | **05.10.2026** |
| Plannummer | **CKU_TP-1_ARC_5_GR_ES_02_A_P** | |
| Planinhalt | **Grundriss 5. Obergeschoss - Sektor 2** | |

Weitergabe sowie Vervielfältigung dieser Unterlage, Verwertung und Mitteilung ihres Inhalts ist nicht gestattet, soweit nicht ausdrücklich zugestanden. Zuwiderhandlungen sind schäfer und verpflichten zu Schadenersatz. Alle Rechte vorbehalten.

Unterschrift Bauherr

Datum: 00.

Unterschrift Architekt

Datum: 00.