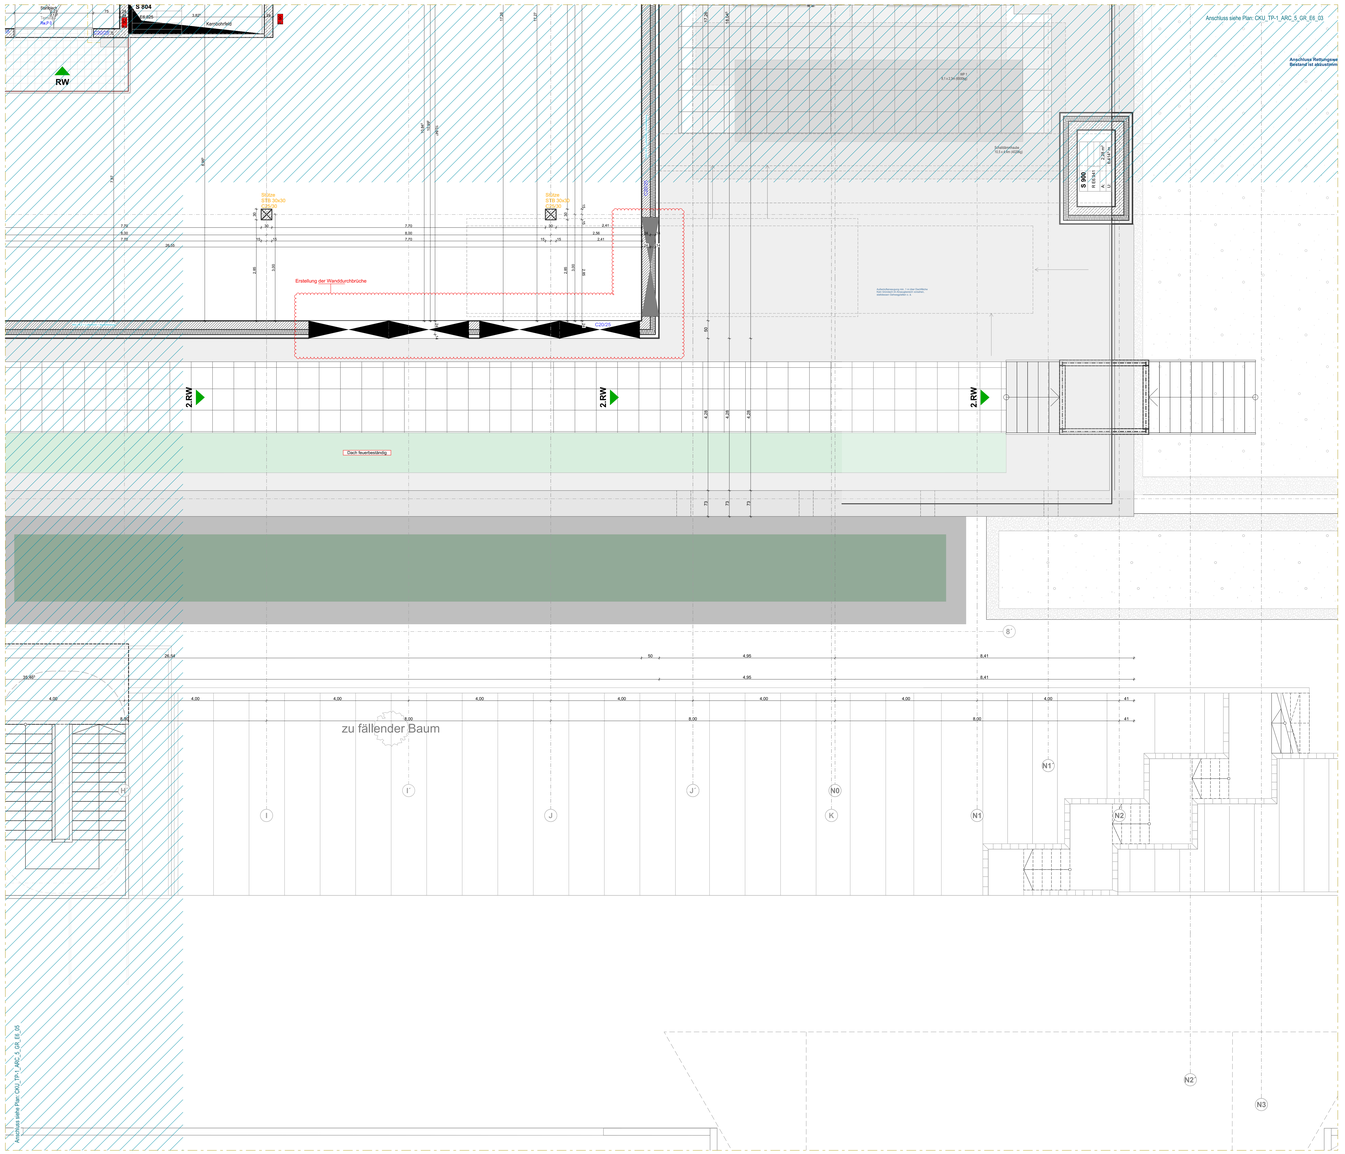


Pläne sind nur gültig in Verbindung mit aktueller Statik, Brandschutzkonzept, Schall und Wärmekonzept.
Die Statik und Gründung des Bestandsgebäudes darf zur keiner Zeit gefährdet werden.
Der Fluchtweg ist jederzeit aufrecht zu erhalten.
Das Leistungsverzeichnis ist zu beachten.
Sämtliche Maße sind von den Unternehmern vor Ausführung an Ort und Stelle zu überprüfen bzw. mit den Plänen des Statikers und der Fachingenieure abzustimmen.
Zeichnungen größer dargestellten Maßstabes haben vorrangige Gültigkeit.
Plandarstellungen nur in Verbindung mit der aktuellen, geprüften Statik
bzw. des Bodengutachtens gültig.
Unstimmigkeiten sind dem Planverfasser sofort zu melden, bei nicht beachten haftet der Ausführende.
Alle Arbeiten sind nach den gültigen DIN-Normen bzw. den allgemein anerkannten Regeln der Technik nach neuestem Stand auszuführen.
Alle Maße beziehen sich auf OKFFB.
Alle Dämmstoffe sind in Baustoffklasse A1 auszuführen.


Datum	Änderung	TZ	Index
16.10.2026	Plan erstellt, Vorlage Rohbauplanung	KA	a
05.10.2026	Abgabe Planqualität Rohbau LP		b

Beispielbezeichnung: CKU_TP-1_ARC_5_GR_E0_00_-_V

	Projektkürzel	Bezeichnung
Projekt	CKU	Christliches Klinikum Unna
Teilprojekt	TP-1	Teilprojekt 1 (Neubau)
	TP-2	Teilprojekt 2 (Bestand)
	A-00	Teilprojekte übergreifend
Gewerk	ABB	Abbruch
	ARC	Architektur
	AFZ	Aufzüge
	BFR	Barrierefreiheit
	BOD	Boden
	BOG	Betriebsorganisation
	BPH	Bauphysik
	BRS	Brandschutz
	DAC	Dach
	DEC	Decke
	ELT	Elektrotechnik
	FAS	Fassade
	HUK	Heizung / Kälte
	HUB	Planung Hubschrauber
	INA	Inneneinrichtung
	KTP	Küchentechnikplanung
	LAN	Freianlagenplanung
	MDT	Medizintechnik
	MOB	Möbel
	MSR	Gebäudeautomation
	ROB	Rohbau
	SAN	Sanität
	SGK	Sicherheits- und Gesundheitskoordinator
	TFB	Tiefbau
	TGA	Technische Gebäudeausrüstung
	TRE	Treppen
	TÜR	Türen
	TWP	Tragwerksplanung
	VER	Vermesser
	LUF	Lüftung
	FLO	Feuerlösch
	MGA	Med. Gase
	SBS	Steckbeckenspülen
	RAK	Raumakustik
	SCH	Schallschutz
	SIS	Schallimmissionsschutz
	WTS	Wärmeschutz
Leistungsphase	01	Grundlagenermittlung
	02	Vorplanung
	03	Entwurfsplanung
	04	Genehmigungsplanung
	05	Ausführungsplanung
	06	Ausschreibungsplanung
	08	Werk-/Montageplanung
	09	Objektdokumentation
	S	Skizze
	M	Massterplanung
	B	Bestandsplan
Plantyp	AN	Ansicht
	BL	Deckblatt
	BE	Bauteilelneinrichtung
	BK	Bauteilkatalog
	DE	Detail
	DL	Leitdetail
	DS	Detailschnitt
	FL	Fläche DIN
	FM	Farb- und Materialbelegung
	GR	Grundriss
	GS	Deckenspiegel
	GB	Bodenspiegel
	KO	Koordinationsplan
	KO	Konzept
	LI	Liste (Tür, Fenster, etc.)
	LP	Lageplan
	LV	Leistungsverzeichnis
	SC	Schnitt
	SD	Schnitz-/ Durchbruchplanung
	SE	Schema
	UP	Übersichtsplan
	VI	Visualisierung
	WA	Wandabwicklung
	3D	Modelldatei
	GU	Gutachten
	XX	Diverse
Ebene/Geschoss	FU	Fundament
	SP	Schplatten
	U1	1. Untergeschoss
	E0	Erdgeschoss
	E1	1. Obergeschoss
	E2	2. Obergeschoss
	E3	3. Obergeschoss
	E4	4. Obergeschoss
	E5	5. Obergeschoss
	E6	6. Obergeschoss
	DA	Dachaufsicht
	AA	Schnitt A-A
	BB	Schnitt B-B
	CC	Schnitt C-C
	NO	Ansicht Nord
	OS	Ansicht Ost
	SU	Ansicht Süd
	WE	Ansicht West
	00	Übergreifend
Serielle Plannummer	00-99	fortlaufend
	UE	Übersichtsplan
Index	A-Z	fortlaufend
Status	V	Vorabzug
	P	Prüfung
	F	Freigegeben
Format	Verfasser	Mitarbeiter
1.450 x 841	KA	KT

Die Grundrisse der LP5 werden je Geschoss auf einem Übersichtsplan im Maßstab 1:100 und Sektorplänen im Maßstab 1:50 dargestellt. Die Einteilung der Sektorpläne ist im Übersichtsplan wie folgt abliebar:

Sektor 1
Sektor 2
Sektor 3
Sektor 4
Sektor 5
Sektor 6
Überlappungsbereiche

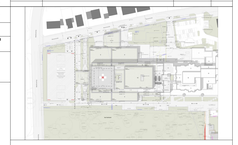

+0.00 ü. N.N. Grundrisskote
Schnitt / Ansicht
Höhenkoten
Grundstücksgrenze
Stahlbeton (STB) Bestand
Mauerwerk (MW) Bestand
Gipskarton (GK) Bestand
Abbruch
Stahlbeton (STB) Neubau
Mauerwerk (MW) Neubau
Gipskarton (GK) Neubau
Änderungen

RH	RH	Beutel nach Anforderung BRS: rauchdicht	OKFFB Oberkante Fertigfußboden
F 30	F 30	Beutel nach Anforderung BRS: feuerhemmend über 30 min	OKRDB Oberkante Rohdecke
F 90	F 90	Beutel nach Anforderung BRS: feuerbeständig über 90 min	UKRD Unterkante Rohdecke
WHH	BWH	Wand nach Anforderung BRS: Bauart Brandwand	LRH Lichte Raumhöhe
WH	BWH	Wand nach Anforderung BRS: Brandwand	RH Rohhöhe
T	TÜ	Tür nach Anforderung BRS: dicht- und selbstschließend	RB Rohbau Breite
RS	DTS	Tür nach Anforderung BRS: dicht- und selbstschließend	LD Lichte Durchgangsbreite
WDS	WDS	Tür nach Anforderung BRS: wand-, dicht- und selbstschließend	BD Bodendurchbruch (LB)
RS	RS	Tür nach Anforderung BRS: rauchdicht und selbstschließend	DD Deckendurchbruch (LB)
T30	T30	Tür nach Anforderung BRS: feuerhemmend	BE Bodenebauf (LB)
T30-RS	T30-RS	Tür nach Anforderung BRS: feuerhemmend, rauchdicht, selbstschließend	DE Dachebauf (LB)
T90	T90	Tür nach Anforderung BRS: feuerbeständig	WD Wanddurchbruch (BH)
T90-RS	T90-RS	Tür nach Anforderung BRS: feuerbeständig, rauchdicht, selbstschließend	UZ Unterzug
			OZ Oberzug
			OK Oberkante
			UK Unterkante
			VK Vorderkante

ELT	Elektro	U+B	Untersuchung + Behandlung
HZG	Heizung	AR	Arbeitsraum
WA	Wasser	AV	Arbeitsverbindung
SPA	Spagetti	SV	Stromversorgung
FR	Fußrohr	Pat.	Patienten
TEL	Telefon	PKV	Private Krankenversicherung
DL	Datenleitung	CA	Chefarzt
KL	Kabelleiser	SEK	Sekretariat
EBS	Elektrischer Beschlag	ZNA	Zentrale Notaufnahme
PV	Photovoltaik-Anlage	Ortho	Orthopädie
RLT	Raumlufttechnik	Bucky	Röntgen
RDA	Rauchschutzdruckanlage	INZ	Integriertes Notfallzentrum
NRWG	natürliches Rauch-/ Wärmeabzugsgerät	AP	Arbeitsplatz
		BSV	Batteriegestütztes zentrales Stromversorgungssystem
NEA	Netzersatzanlage		
TRH	Treppenhaus	ISO	Isolation
FM	Feuermelder	NZ	Nasszelle
FL	Feuerlöscher	CPU	Chest Pain Unit
BMZ	Brandmeldezentrale	LHKM	Linkskatheterlabormessplatz
RM	Rauchmelder	UV	Unterversorgung
BRH	Brüstungshöhe	ITS	Intensivstation
RA	Rauchabzugsklappe	Amb.	Ambulanz
NA	Notausgang	LS	Lichtschacht
RW	Rettungsweg	MS	Mühelsenkung
SP	Sprinkler	AEMP	Aufbereitungsbereich für Medizinprodukte
WHY	Wandhydrant	HAR	Hausanschlussraum
STG	Stiegungen	BOS	Behörden und Organisationen mit Sicherheitsaufgaben
BGF	Bruttogrundfläche		
BRI	Bruttorauminhalt	EEG	Elektroenzephalographie
NGF	Nettogrundfläche	Beh. WC	Behindertengerechtes WC
		Puml	Putzmittelraum
		Pers.	Personal

Projekt	**Erweiterungsneubau Christliches Klinikum Unna** Obere Husemannstraße 2 59423 Unna	
Bauherr	**Christliches Klinikum Unna gGmbH** **Obere Husemannstaße 2** **59423 Unna**	
Generalplanung	**KPP Architekten GmbH** Alte Bonkenbank Scheidemannstraße 25a 40545 Düsseldorf Tel: +49 (0) 211 975 369 0 E-Mail: info@kastien.com Internet: www.kastien.com	Kastien
Architekt	**KASTIEN ARCHITEKTEN** Alte Bonkenbank Scheidemannstraße 25a 40545 Düsseldorf Tel: +49 (0) 211 975 369 0 E-Mail: info@kastien.com Internet: www.kastien.com	Kastien
Fachplanung	**GET Ingenieurgesellschaft für Energietechnik mbH** Wilstorp 2 59823 Arnsberg Tel: +49 (0) 2931 52 28 10 E-Mail: info@get-ing.de Internet: www.get-ing.de	GET
Fachplanung	**Ingenieur GmbH Schmitt & Wilmes** Ellinger- 32 59755 Arnsberg Tel: +49 (0) 2932 97 57 0 E-Mail: info@ingenieure-sw.de Internet: www.ingenieure-sw.de	
Fachplanung	**Ingenieurbüro Krafft GmbH und Co. KG** Hauptstraße 79 45219 Bottrop-Kirchhellen Tel: +49 (0) 2045 38 70 E-Mail: info@ib-krafft.de Internet: www.ib-krafft.de	
Statik	**Geldmacher + Schöning Ingenieure GmbH** Phoenixseestraße 12 44263 Dortmund Tel: +49 (0) 231 47 5000 10 E-Mail: info@geldmacher-schoening.de Internet: www.geldmacher-schoening.de	
Brandschutz	**Werner Brandschutzingenieure GmbH** Isaac-Newton Straße 1 59423 Unna Tel: +49 (0) 2303 983-38 0 E-Mail: info@ing-werner.de Internet: www.ing-werner.de	WERNER
Medizintechnik	**GFK Gesellschaft für Krankenhausberatung mbH** Kölnerstraße 10a 59557 Lippstadt Tel: +49 (0) 221 959 409 0 E-Mail: info@gfk-mbh.de Internet: www.gfk-mbh.de	GFK

Leistungsphase	**LP 5 - Ausführungsplanung _ Teilprojekt 1**	1:50
Planbezeichnung	TP-1 - Darstellung Erweiterungsneubau	05.10.2026
Plannummer	**CKU_TP-1_ARC_5_GR_E6_06_A_P**	
Planinhalt	**Grundriss 6. Obergeschoss - Sektor 6**	

Weitergabe sowie Vervielfältigung dieser Unterlage, Verwertung und Mitteilung ihres Inhalts ist nicht gestattet, soweit nicht ausdrücklich zugestanden. Zuwiderhandlungen sind strafbar und verpflichten zu Schadenersatz. Alle Rechte vorbehalten.

Unterschrift Bauherr

Datum, Ort

Unterschrift Architekt

Datum, Ort