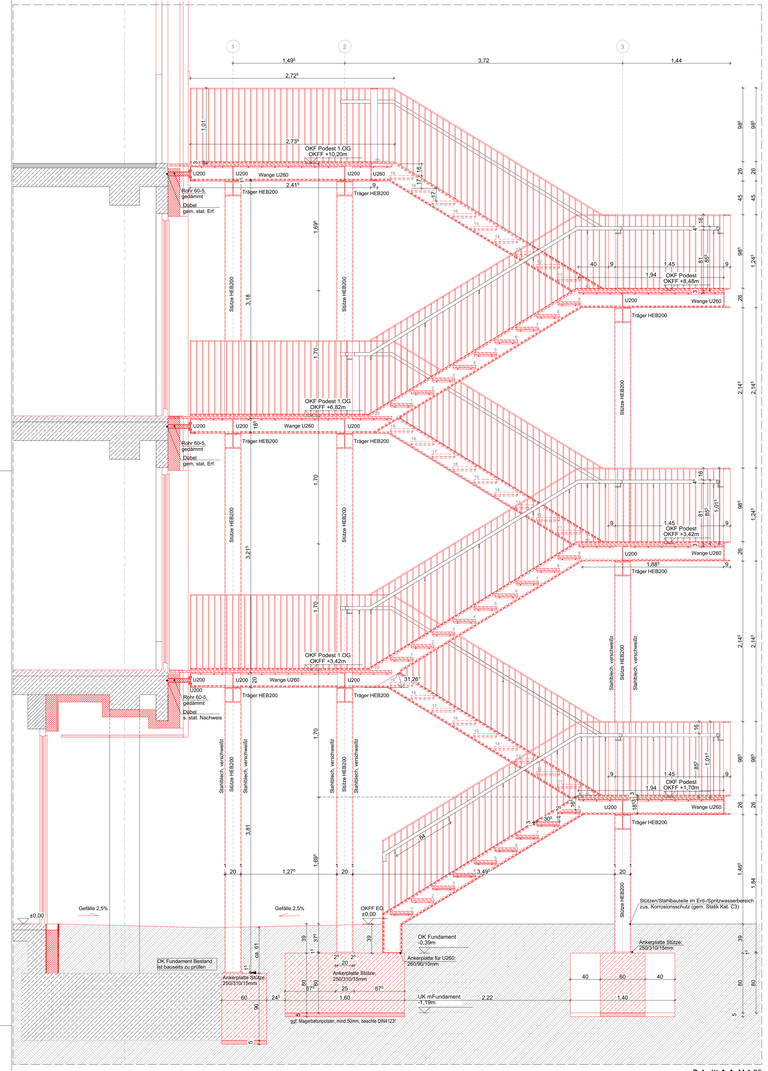
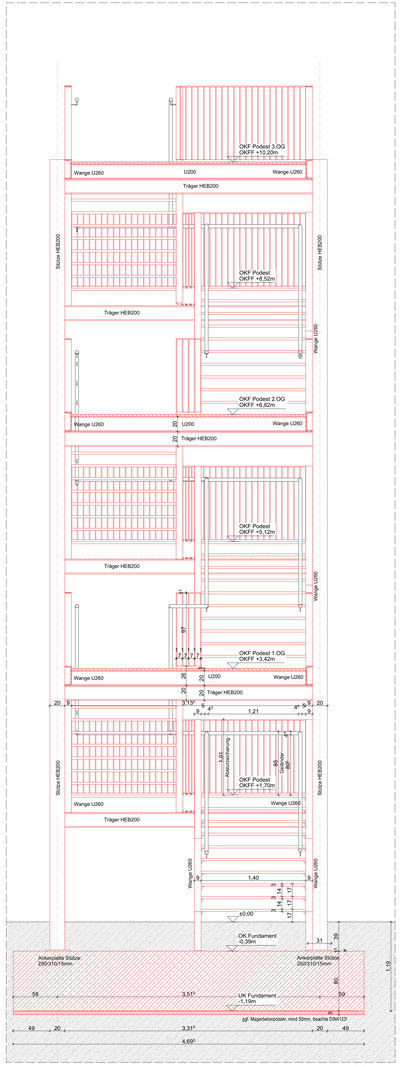
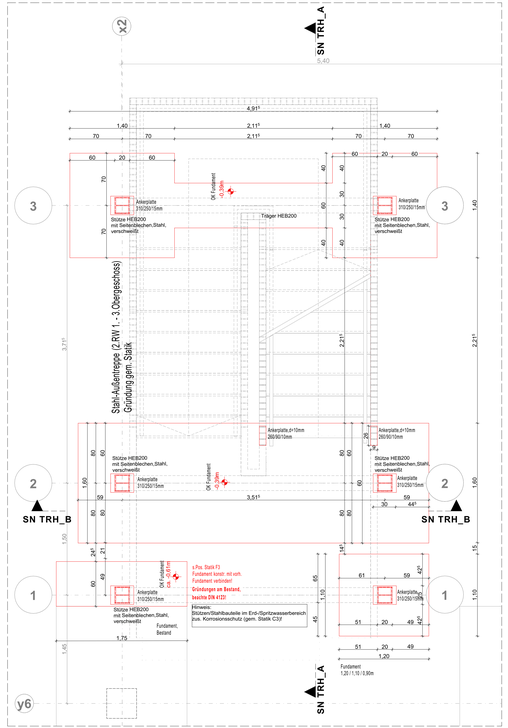


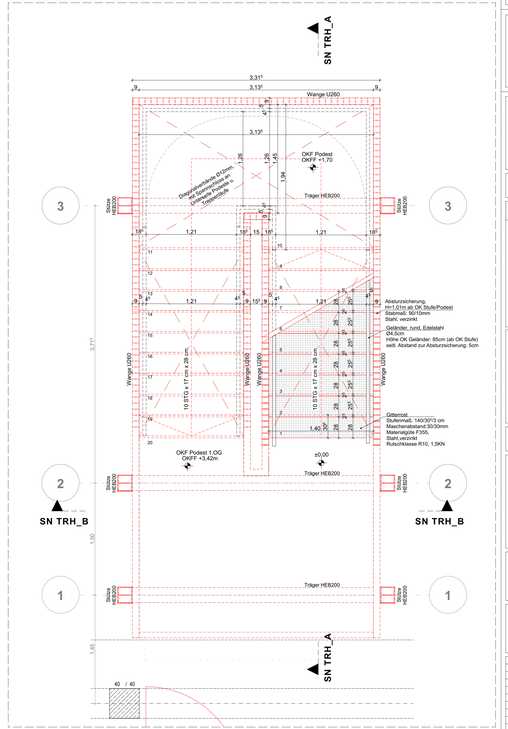

**Schnitt A-A** M 1:25
Längsschnitt Fluchttreppe



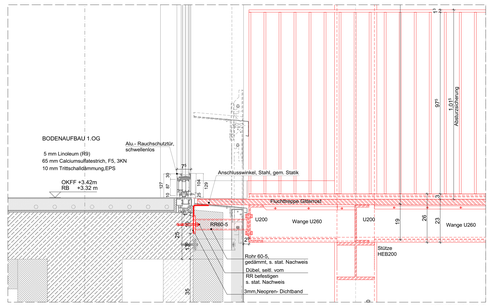

**Schnitt B-B** M 1:25
Querschnitt Fluchttreppe



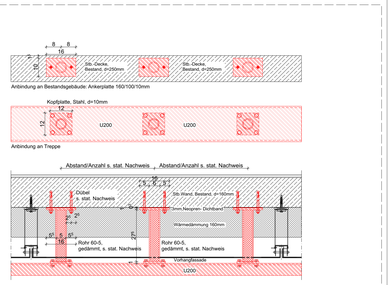

**Grundrissausschnitt UG** M 1:25
Fundamente




**Grundrissausschnitt EG** M 1:25




**DT-07.2** M 1:10
Schwelle / Türanschluss




**Prinzipdarstellung**
**Anbindung an Bestandswand**
M 1:10

BAUABSCHNITTE
- keine Bearbeitung
- 1. BA
- 2. BA
- 3. BA
- aktiver Bauabschnitt
- inaktiver Bauabschnitt

BAUARTEN BESTAND
- Stahlbeton
- Mauerwerk
- Trockenbau

**Maße sind bauseits zu prüfen!**

EINGEBLENDETE INHALTE EXTERN
- AUTOMATISCHER WARENTRANSPORT
- SANITÄRTECHNIK
- MEDIZINTECHNIK EINRICHTUNG LOSE
- MEDIZINTECHNIK EINRICHTUNG FEST
- ELEKTROTECHNIK

WEITERE SYMBOLE
- FLUCHTWEGRICHTUNG
- FRISCHLUFTZUFUHR ENTRAUCHUNG
- EINSPEISUNG LÖSCHWASSER
- MÖBLIERUNG LOSE (Ergänzung)
- EINBAUMÖBEL (GSP)

**BAUNULL: +/- 0.00 m = +78,92 Ü. NHN**
Darstellungsebene im Grundriss: 1,00 m über OK FFB

## LEGENDE:

1.0 ABKÜRZUNGEN

| | | | | | |
|---|---|---|---|---|---|
| AHS | = ABGEHÄNGTE DECKE | G20 | = BRANDSCHUTZVERGLASUNG | S | = SONNENSCHUTZ |
| AV | = ALUGIESS.STROMVERSORGUNG | GK | = GIPSKARTONPLATTEN | SV | = STARKSTROMVERSORGUNG |
| BD | = BODENDURCHBRUCH | HK | = HEIZKÖRPER | TV | = FERNSEHGERÄT |
| BMZ | = BRANDMELDEZENTRALE | HV | = HYDRANTENANSCHLUSS | UK | = UNTERKANTE |
| BRH | = BRÜSTUNGSH. ROH AB OKFF | KS | = KOALSCHRANK | UKD | = UNTERKANTE DECKE |
| BRF | = BRÜSTUNGSH. FERTIG AB OKFF | LKA | = LEGENDENKENNZAHLARIT | UZ | = UNTERZUG |
| BT | = BESUCHERTOILETTEN | M | = MODULSCHRANK | VA | = VERZINKUNG (AUSSEN) |
| BTA | = BESUCHERTOILETTEN | MA-KAS.1 | = MAGNETKARTENLESER | VK | = VERZINKUNG (KOMPLETT) |
| BZA | = BEZUGSACHSE | MW | = MIKROWELLE | VSS | = VERBUNDSCHEIBENSTICHLAS |
| DA | = DACHABLAUF | NA | = NOTAUSGANG | WD | = WANDDURCHBRUCH |
| DD | = DECKENDURCHBRUCH | OK | = OBERKANTE | WF | = WEIßTRACH |
| DESI | = DESINFEKTIONSSPENDER | RA | = ROHRSCHUß | WM | = WASCHMASCHINE |
| DS | = DECKENSCHUTZ | RÖ | = RÖNTGENÖFFNUNG | WS | = WANDSCHUTZ |
| ELT | = ELEKTRO | RSV | = RAUCHSCHUTZVENTILATOREN | WT | = WANDSCHUTZLATTEISG |
| F | = FEUERLÖSCHEINRICHTUNG | RÜW | = RÖNTGENSTUBBETRACHTER | WV | = WANDVERSTÄRKUNG |
| F30/90 | = BRANDSCHUTZANFORDERUNG | SB | = BESTALLSCHAR | ZBV | = ZUR BESONDEREN VERWENDUNG |
| FFB | = FERTIGFUSSBODEN | RWA | = RAUCH-WÄRME-ABZUG | | |

2.0 SYMBOLE IM GRUNDRISS

+0.00 = OKFF
+0.00 = OKRD
+0.00 = OKFF BESTAND
+0.00 = OKRD BESTAND
D02 / 0123 = DETAIL D02 / SIEHE PLAN ..../....-0123
HINWEIS: HÖHENANGTEN BEZIEHEN SICH IMMER AUF +0.00 = OKFF EG, BRH UND TÜRÖHEN BEZIEHEN SICH AUF OKFF.

2.1 TÜRNUMMERN

TÜRNUMMER: XX
TÜRBLATT: XX.XX
SCHALLSCHUTZ: XX.XX
SONDERAUSST.: XX
BESCHLAG: XX.XX
BRANDSCHUTZ: XX.XX
GLASAUSSCHNITT: X.XX / X.XX

BRANDSCHUTZTÜREN
T30 = BRANDSCHUTZTÜR
RS = RAUCHSCHUTZTÜR
DS = DICHTSCHLUßT.
SSK I = Rw = 32dB
SSK II = Rw = 37dB
SSK III = Rw = 42dB

TÜRBLATT
HZ = HOLZTÜR
VK = VOLLKUNSTSTOFF
AK = ALU-/EDELSTAHLTÜR
GL = GLASTÜR
ST = STAHLTÜR
ED = EDELSTAHLTÜR
– = KEIN TÜRBLATT

TÜRBREITE ROHBAU
X.XX = TÜRÖHE ROH AB OKFF

BESCHLAG
D = DRÜCKER
KN = KNAUF
– = OHNE BESCHLAG
WC = WC-BESCHLAG

SONDERAUSSTATTUNG
OTS = OBENTÜRSCHLIEßER
PN = TASTENFELD
TÖN = TÜRÖFFNUNG
TSK = SCHLIEßZEIT
AUTO = AUTOMATIKANTRIEB
US = UNTERSCHWELLE
FTS = FLUCHTTÜRSTEUERUNG

3.0 SYMBOLE IN SCHNITT UND ANSICHT

±2.00 = OBERKANTE ROHBAU bzw. UNTERKANTE ROHBAU
-0.15 = OBERKANTE AUSBAU bzw. UNTERKANTE AUSBAU

4.0 SCHRAFFUREN

Brandschutzfestlinien nach BS-Konzept:
F0 | F30-A | F60-A | F60-A+M

Feuerlöscher (kg/vE) Löscher a 6 LE)
BESTAND
NEU/ AUS
STAHLBETON
MAUERWERK
BETON UNBEWEHRT
MW NACHTRÄGLICH
TROCKENBAU AUS
VORSATZ-SCHALE
GIPSKARTON

5.0 DECKENHÖHEN

| | | | |
|---|---|---|---|
| OI | XX | IB | XX |
| IH | XX | IW | XX |

IH = INSTALLATIONSEBENE
AD = ABGEHÄNGTE DECKE
RD = RAUMDICKE
FB = FUSSBODENAUFBAU
= DECKENVERSPRUNG

6.0 SYMBOLE IM GRUNDRISS (SANITÄR)

HANDWASCHBECKEN
WASCHTISCH
ÄRZTE-WASCHTISCH MIT ARMWEIß-ARMATUR
WC-BECKEN
AUSGUSSBECKEN
AUSGUSSBECKEN MIT DESINF.-DOSIERSAUGNAT
BODENABLAUF
STECKBECKENSPÜLER
PAPIERHANDTUCHSPENDER UND ABWURFKORB

BESTANDMÖBLIERUNG DARSTELLUNG **OHNE** FÜLLFLÄCHEN

NEUE MÖBLIERUNG DARSTELLUNG **MIT** FÜLLFLÄCHEN

7.0 SYMBOLE IM DECKENSPIEGEL

ZULUFT
ABLUFT
BRANDMELDER
PERSONENMELDER
KAMERA
LAUTSPRECHER
FLUCHTWEGLEUCHTE
LEUCHTE ...
LANGFELDLEUCHTE ...
RASTERLEUCHTE ...
WANDLEUCHTE ...
(P) PENDELLEUCHTE
(E) EINBAU
(A) AUFBAU
(D) DOWNLIGHT

| | | | |
|---|---|---|---|
| 06 | Verkleidung Stützen HEB200: Stärke Stahlblech auf 10mm reduziert | KEn, JWo | 03.11.2026 |
| 05 | Anpassung Ankerplatte, Ergänzung Beschriftungen und Bemaßungen | KEn, JWo | 27.10.2026 |
| 04 | Änderung in HEB200, Vergr. Fundamente, Anpassung Handlauf (mit Glitterstab verschweißt), Anbr. an Bestand | KEn, JWo | 14.10.2026 |
| 03 | Hinweis Beschichtung der Stützen im erdnächsten/unteren Bereich | KEn, JWo | 15.09.2026 |
| 02 | Ergänzung Darstellung Anbindung an Bestand | KEn, JWo | 10.09.2026 |
| 01 | Anpassung Fundament | KEn, JWo | 19.08.2026 |
| Planindex | ÄNDERUNGEN / ERGÄNZUNGEN: | NAME | DATUM |

VORABZUG

Bauherr / Mitnahme:

**Burghof-Klinik GmbH**
Fachkrankenhaus für Psychiatrie,Psychotherapie und Psychosomatik
Virchowstraße 5
31737 Rinteln

**2.BA**
Vorbereitung der Standortkonzentration von Aerzen nach Rinteln

Entwurfsverfasser:

**GS P Architekten GmbH & Co. KG**
Am Speicher XI Segment 6
28217 Bremen
T (0421) 20 36 4 - 0
F (0421) 20 36 4 - 28
www.architekten-gsp.de
info@architekten-gsp.de

Liegenschaft/ Adresse:
Virchowstraße 5
31737 Rinteln

LGNr.:
002-78-11

Gebäude / Bauwerk / Bauteil / Objekt:
**Nordflügel**

Geb.-Nr.:

Planungsstufe / Leistungsphase:
**Ausführungsplanung**

Maßstab: 1:25, 1:10
Blatt-Gr.: DIN A0 QL
Plan-Nr.: 196_5_ARCH_2BA_
Datum: 03.11.2026

Gezeichnet: KEn, JWo
Bearbeitet:
CAD-Koordinaten: 196 RIN PSY
Status: AFU-Bau

Schnitt A-A, B-B
Fluchttreppe
DT-07.2
Detail Anschluss/Übergang Tür _1.OG

FREIGABE BAUHERR:

Datum/Unterschrift Projektleitung

Datum/Unterschrift