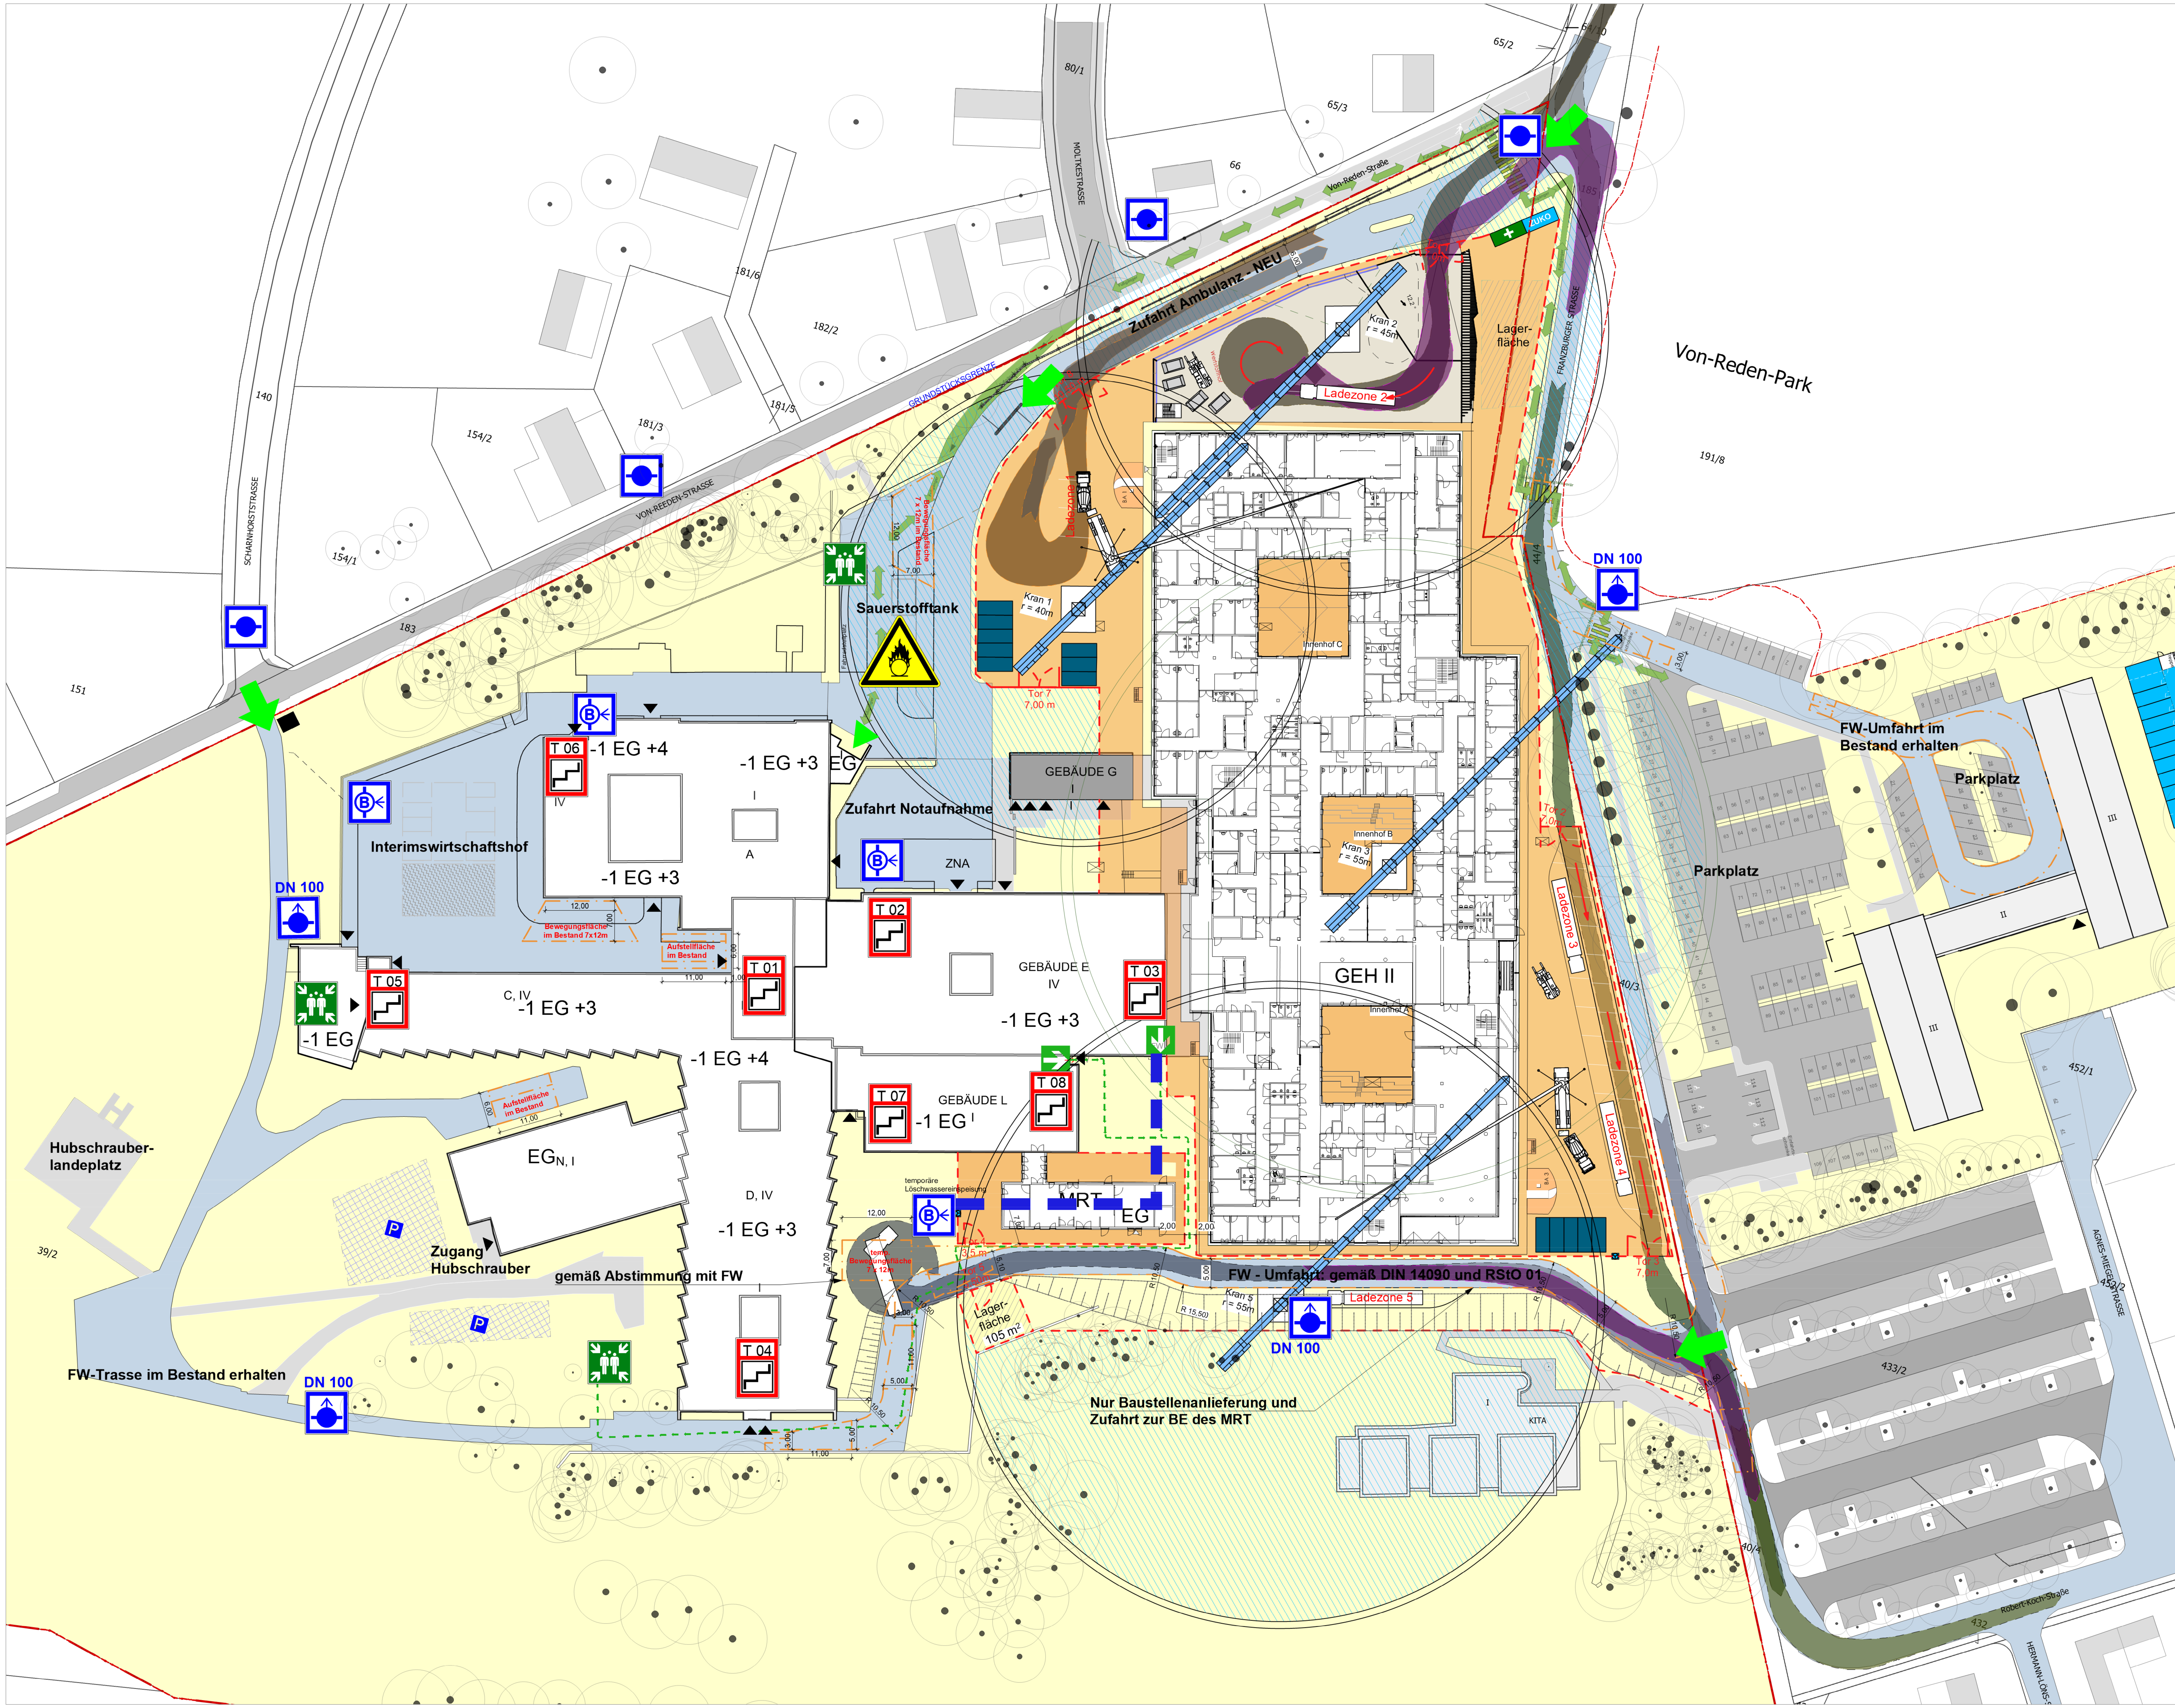


LEGENDE

- Feuerwehrzufahrt
- Fahrbahn
- Fußweg - nicht befahrbar
- Hauptzufahrten: Während der Bauzeiten ständig freizuhalten
- Hauptgebäudezugang FW
- Gebäudeeingang
- TR – Treppenraum mit Treppenraumbezeichnung
- Löschwasser-Einspeiseeinrichtung mit B-Anschluß
- Unterflurhydrant
- Überflurhydrant
- Sammelstelle
- Warnung vor brandfördernden Stoffen
- Flächen für die Feuerwehr
- Flächen und Zufahrten der Baustelleneinrichtung: Vergleiche dazu Baustelleneinrichtungspläne


INDEX	DATUM	GEZ.	ART DER ÄNDERUNG
F04	14.03.2023		Pläne für Ausschreibung anonymisiert
F03	05.09.2022		Maßketten und Bezeichnungen der Flächen für die Feuerwehr ergänzt, Baustelleneinrichtung aktualisiert
F02	30.09.2021		FW-Umfahrt um GEH 0 ergänzt
F01	24.08.2021		Umfahrt Süd ergänzt

Änderungen

Phase HOAI	Planungs-bereich	Liegen-schaft	Gebäude	Plantyp	Planinhalt/ Ebene	Planfeld	Index/ Status
4	500	GEH	FA	FW	1_500	011	F04

KRH Klinikum Robert Koch Gehrden

Von-Reden-Straße 1
30989 Gehrden

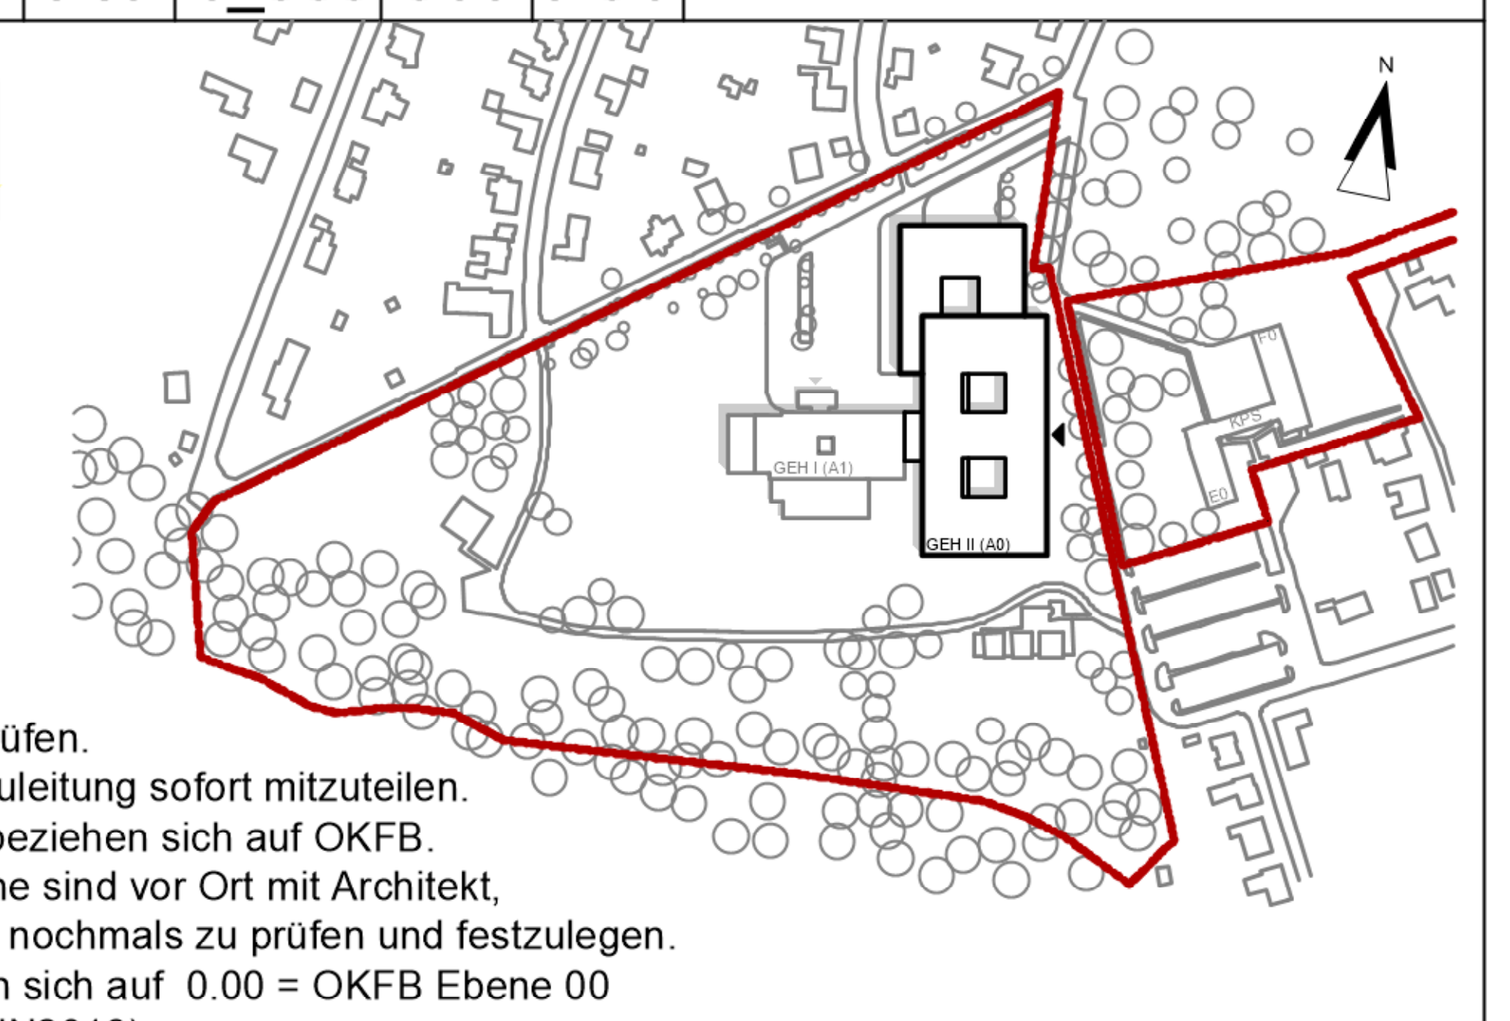

Alle Maße sind am Bau zu prüfen.
Unstimmigkeiten sind der Bauleitung sofort mitzuteilen.
± Tür- und Brüstungshöhen beziehen sich auf OKFB.
Boden- und Wanddurchbrüche sind vor Ort mit Architekt, Tragwerks- und Fachplanern nochmals zu prüfen und festzulegen.
Alle Höhenangaben beziehen sich auf 0.00 = OKFB Ebene 00
0.00 = 88.85 m ü. NHN (DHHN2016)

FREIGABE NUTZER

BAUHERR

FREIGABE BAUHERR

PROJEKTSTEUERUNG

GENERALPLANUNG

FREIGABE PLANUNG

KRH Klinikum Robert Koch Gehrden Teilneubau GEH II
80041

Freiraumplanung

FACHBEREICH | ERSTELLER | FREIGABE

Lageplan Feuerwehr 02 - Bauphase Rohbau / Ausbau / Rückbau GEH 0

PLANTYP | PLANINHALT | PLOT NR

4 -GENEHMIGUNGSPLANUNG-

Datum: 10.09.2020
Plan-Index: F04 vom 14.03.2023
SAP-Doku.+Version:
Maßstab: 1:500
Blattgröße: 841 x 594 (A1)
gez.:
gepr.:

Datei-Code: 4-500-GEH-FA-FW-1_500-011-F04