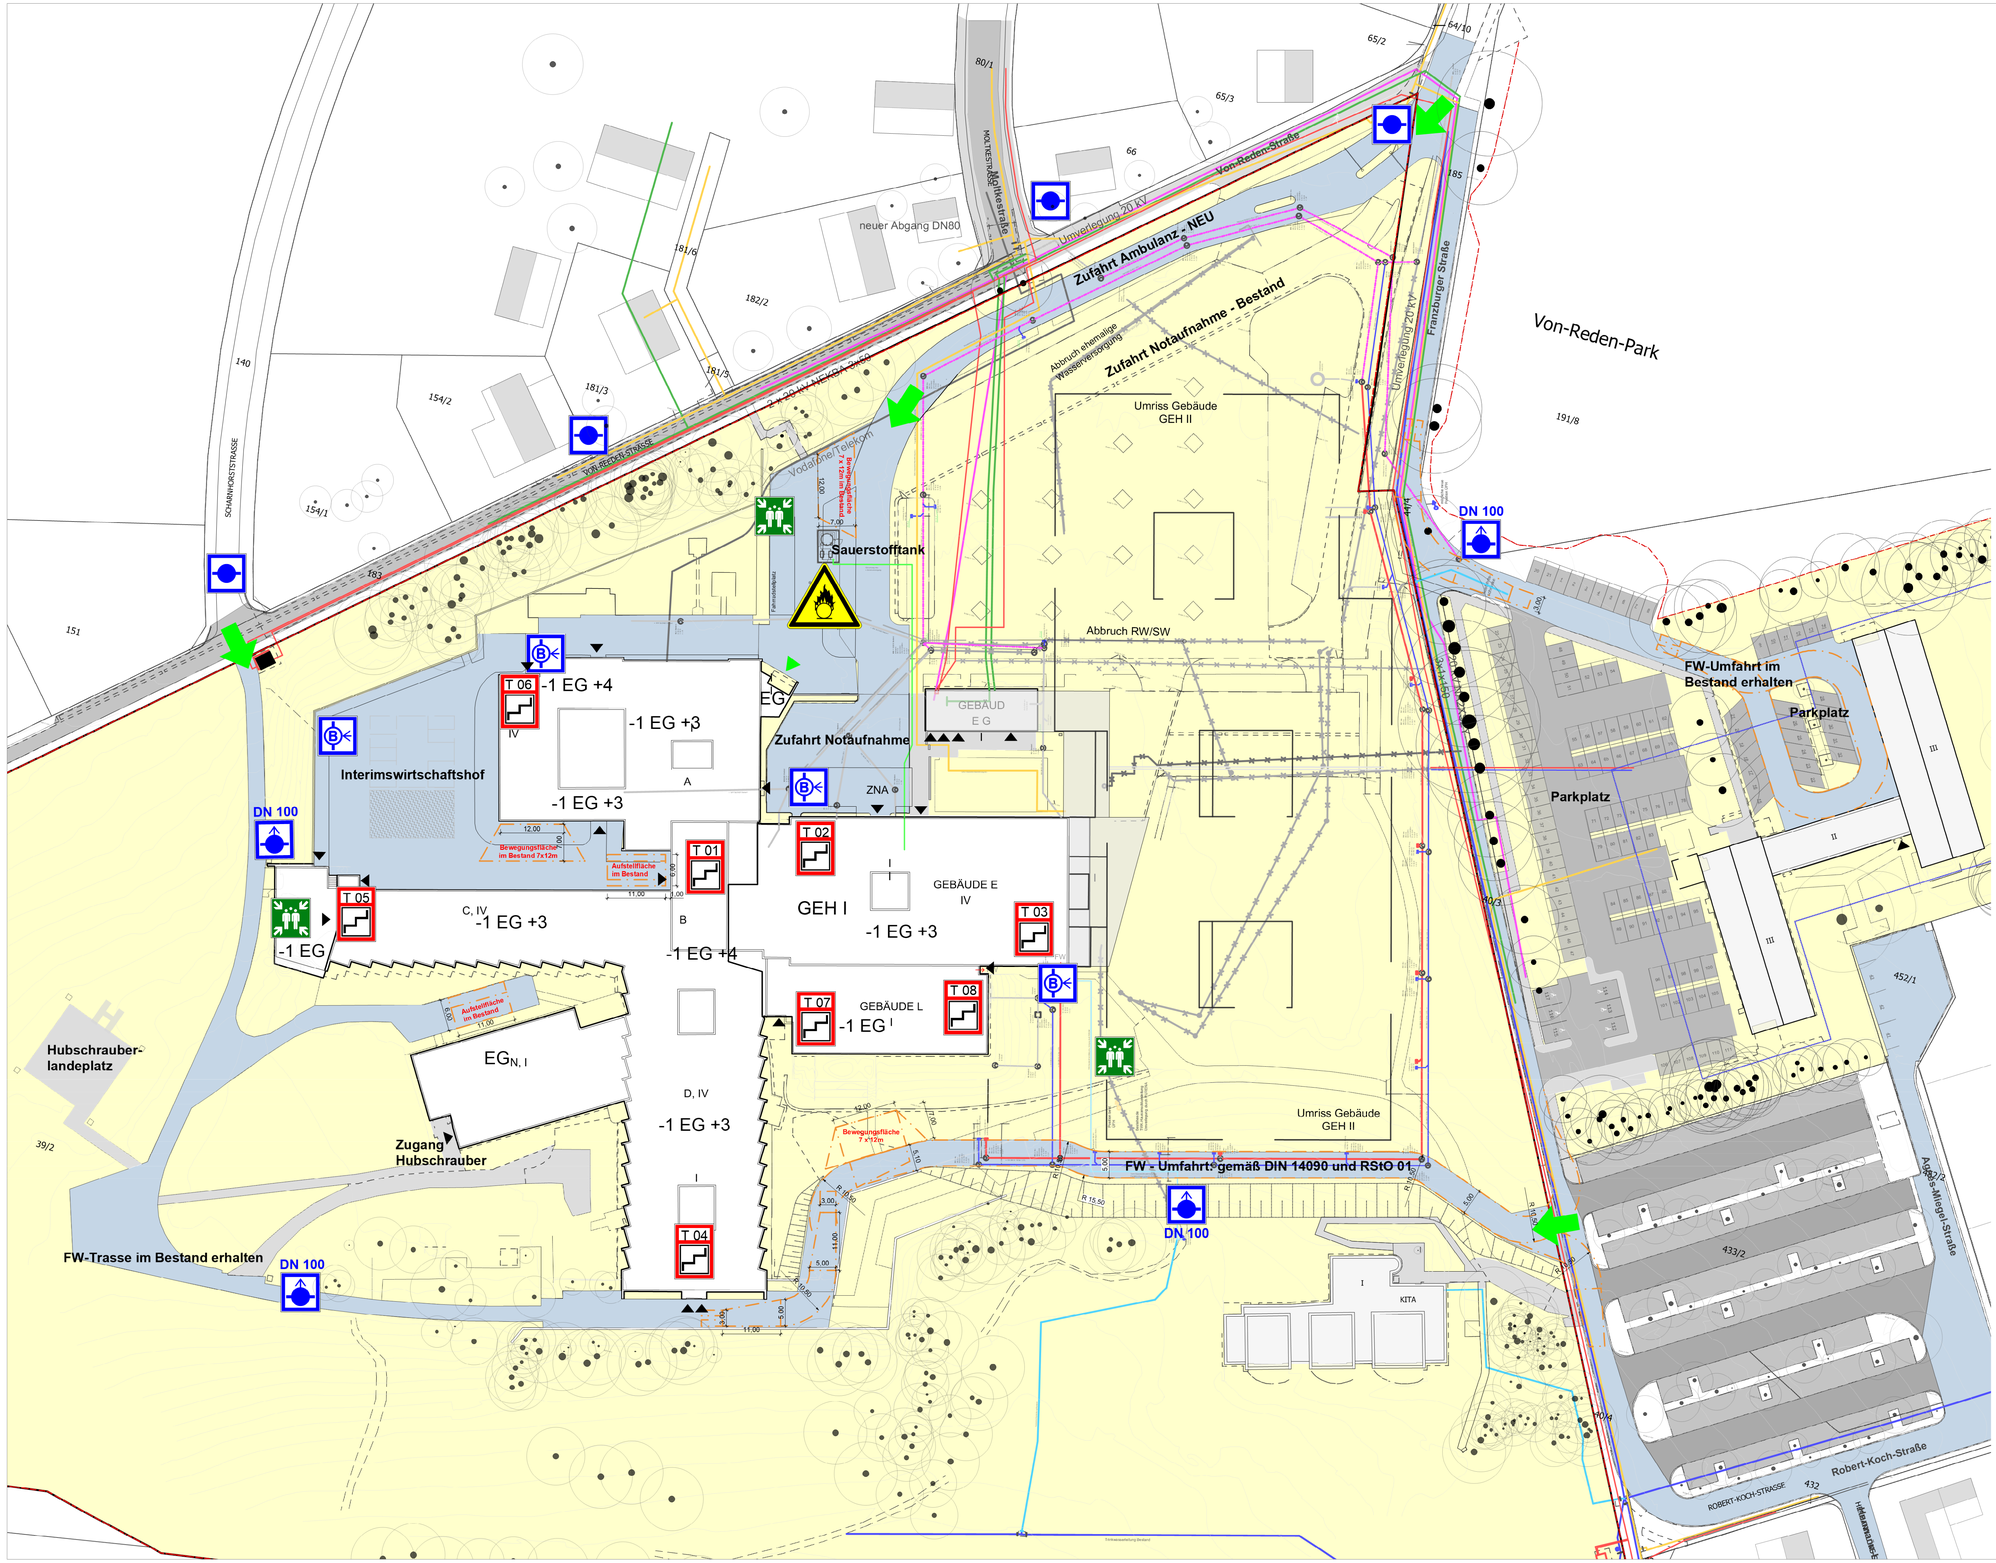


LEGENDE

- Feuerwehrzufahrt
- Fahrbahn
- Fußweg - nicht befahrbar
- Hauptzufahrten: Während der Bauzeiten ständig freizuhalten
- Hauptgebäudezugang FW
- Gebäudeeingang
- TR — Treppenraum mit Treppenraumbezeichnung
- Löschwasser-Einspeiseeinrichtung mit B-Anschluß
- Unterflurhydrant
- Überflurhydrant
- Sammelstelle
- Warnung vor brandfördernden Stoffen
- Flächen für die Feuerwehr


INDEX	DATUM	GEZ.	ART DER ÄNDERUNG
F04	14.03.2023		Pläne für Ausschreibung anonymisiert
F03	01.09.2022		Maßketten und Bezeichnungen der Flächen für die Feuerwehr ergänzt
F02	30.09.2021		FW-Umfahrt GEH 0 Süd ergänzt
F01	24.08.2021		Bewegungsfläche zugefügt

Änderungen

Phase HOAI	Planungs-bereich	Liegen-schaft	Gebäude	Plantyp	Planinhalt/ Ebene	Planfeld	Index/ Status
4	500	GEH	FA	FW	1_500	010	F04

KRH Klinikum Robert Koch Gehrden

Von-Reden-Straße 1
30989 Gehrden

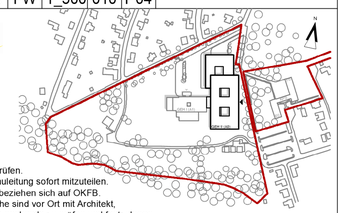

Alle Maße sind am Bau zu prüfen.
Unstimmigkeiten sind der Bauleitung sofort mitzuteilen.
± Tür- und Brüstungshöhen beziehen sich auf OKFB.
Boden- und Wanddurchbrüche sind vor Ort mit Architekt, Tragwerks- und Fachplanern nochmals zu prüfen und festzulegen.
Alle Höhenangaben beziehen sich auf 0.00 = OKFB Ebene 00
0.00 = 88.85 m ü. NHN (DHHN2016)

FREIGABE NUTZER

BAUHERR

FREIGABE BAUHERR

PROJEKTSTEUERUNG

GENERALPLANUNG

FREIGABE PLANUNG

KRH Klinikum Robert Koch Gehrden Teilneubau GEH II 80041

Freiraumplanung

FACHBEREICH | ERSTELLER | FREIGABE

Lageplan Feuerwehr 01 - Bauphase "Vorbereitende Maßnahmen"

PLANTYP | PLANINHALT | PLOT NR.

4 -GENEHMIGUNGSPLANUNG-

Datum: 10.09.2020
Plan-Index: F04 vom 14.03.2023
SAP-Doku.+Version:

Maßstab: 1:500
Blattgröße: 841 x 594 (A1)

gez.:
gepr.:

Datei-Code: 4-500-GEH-FA-FW-1_500-010-F04