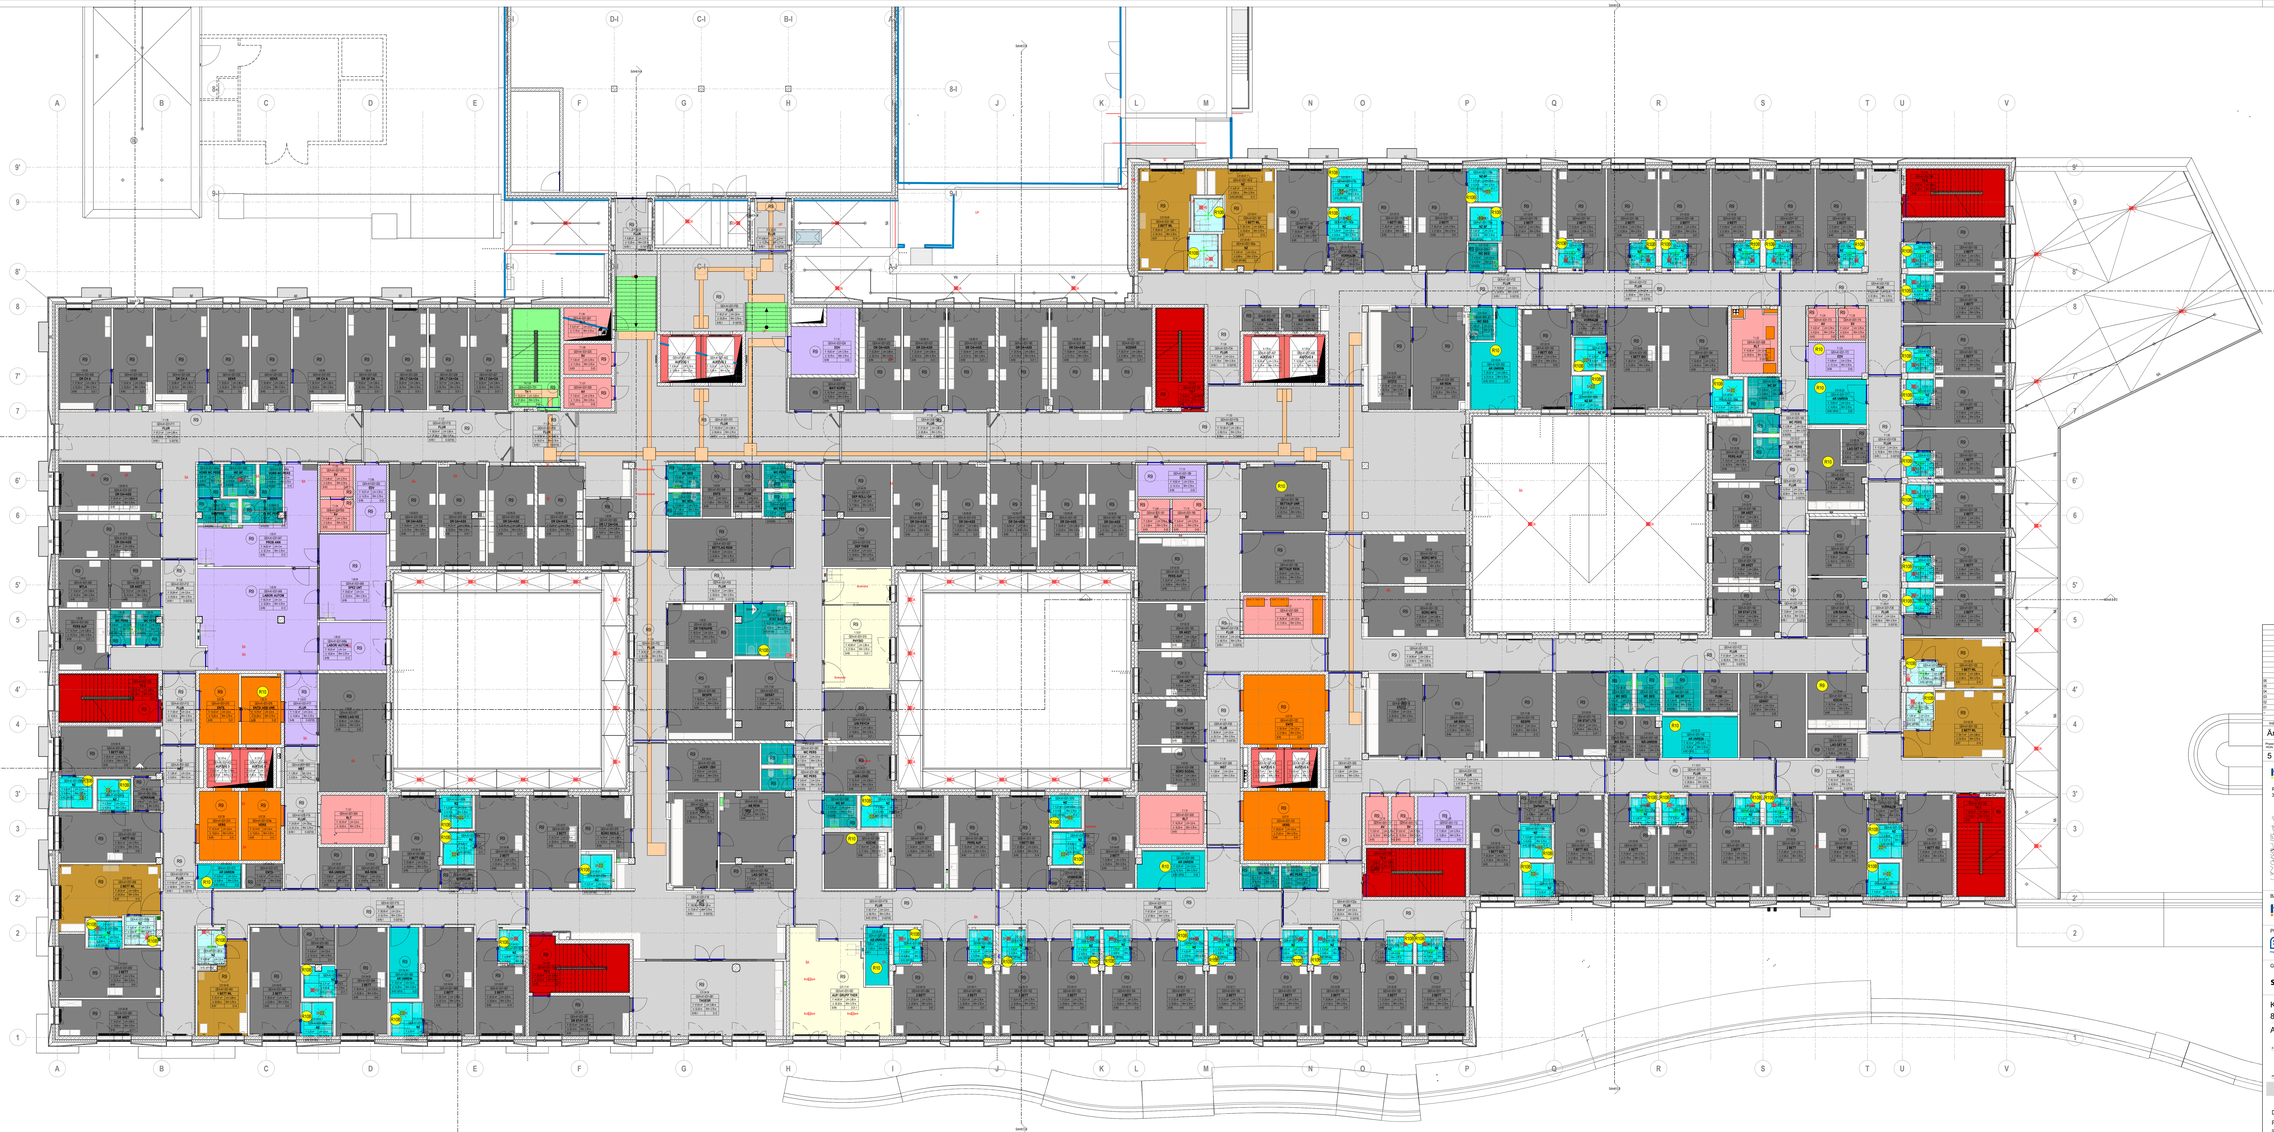


BODENTYPEN AUSBAUKOMPONENTEN

FTS Planung und Fahrwege: bitte auch sep. Fachplanung beachten, ggf. aktualisieren

FTS - Roboter: siehe ext. Fachplanung für FTS- Systeme

Abkürzungen

AMR - Servicerobotor: siehe ext. Fachplanung für FTS- Systeme

BODENTYPEN RUTSCHFESTIGKEITSKLASSEN

	Typ	Obermaterial	Sockel	Rutschgr. ASR 1.2 gem. Bodenplanung	max. Rutschwi. DIN EN 1841-1/ NFA	Etage
Reinräume Lüftungsanlagen	B-AS	Kautschuk	Bellacoral Formteil	R9 R10	B1	3.64m² UG
	B-AT	Werkstein, bündig verfugt	Bellacoral	R9	T2	3.64m² UG
	B-AZ	Fliesen AV-F	Hohlkehlsockel	R9 R10B	C3	3.64m² UG
	B-CS	Estrichbeschi. staubi., öliest.	Streichsockel	R9	C3	3.64m² UG
	B-CS 1	Estrichbeschi. staubi., öliest.	Streichsockel	Aufzugumfahrt	C1	3.64m² UG
	B-CS 2	Estrichbeschi. staubi., öliest.	Streichsockel	R9	E2 /	10.64m² UG
	B-DK	Epoxidbeschichtung	Streichsockel	R9	E1 /	3.64m² UG
F.F.U. + AMR	B-DS	PUR-Beschichtung, abriebfrei	Streichsockel	R9	E2 /	7.64m² UG
	B-DS	PUR-Beschichtung, abriebfrei	Hohlkehlsockel	R9	E1 /	7.64m² UG
	B-GT	Kautschuk bellafloor	Bellacoral Formteil	R9	E2 /	7.64m² UG
Fa. Bellacoral, Fa. AMR Sattler	B-RG	Kautschuk (Rauhe)	Bellacoral Formteil	R9	A2 B2	3.64m² ED E3
	B-RG 1	Kautschuk (Puro)	Bellacoral Formteil	R9	E1/2	3.64m² ED E3
Sattler - BAR1	B-R1	Werkstein, bündig verfugt	Bellacoral	R9	C4	3.64m² ED E3
	B-R1 1	Werkstein, bündig verfugt, mit TIRI	Bellacoral	R9	C4	3.64m² ED E3
	B-R2	Fliesen AV-F	Hohlkehlsockel	R9 R10 R10B	A2 B2	3.64m² ED E3
	B-RG 1	Kautschuk	Bellacoral Formteil	R10	B2	3.64m² ED E3
	B-RG 2	Fliesen AV-F	Hohlkehlsockel	R10B	A2 B2	3.64m² E1 E3
	B-RG 3	Fliesen AV-F	Bellacoral	R10B	A2	3.64m² E1 E3
	B-RG 4	Fliesen AV-F	Hohlkehlsockel	R11 R12	B1	3.64m² ED
	B-RS	Estrichbeschi. staubi/abriebf.	Streichsockel	R9	E2 /	7.64m² ED E3
	B-R4	wässrige Epoxyharzbesch. (TH)	Streichsockel	R9	T2	7.64m² ED E3
	B-RS	PUR-Beschichtung, abriebfrei	Streichsockel	R9	E2 /	7.64m² ED E3
Sattler - BAR1	B-RS	Kautschuk, abriebfrei	Hohlkehlsockel	R9	E1/2	7.64m² ED E3
	B-RT	Fliesen	Hohlkehlsockel	R9	C2	7.64m² ED E1 E3
	B-RT 1	Fliesen mit TIRI	Bellacoral	R9	C5	7.64m² ED E1 E3
	B-RS	Kautschuk, Sockelkehle	Bellacoral	R9	C4	7.64m² E1
	B-RS	Kautschuk, abriebfrei	Hohlkehlsockel	R9	E2 /	7.64m² E1
	B-RS	Kautschuk, abriebfrei	Hohlkehlsockel	R9	E2 /	Angela Med. 7.64m² ED
	B-T1	Estrichbeschi. staubi/abriebf.	Dampfsperre	R9		Angela TDA 7.64m² E4
SBR1 Sattler	B-MRT1.xx	gem. Hersteller-Fachplanung	gem. Hersteller	R9		MRT gem. Hersteller E2
Sattler	B-MRT5	Kautschuk, abriebfrei	Hohlkehlsockel	R10		Angela Med. 7.64m² ED
Sattler	B-MRT1	Estrichbeschi. staubi/abriebf.	Dampfsperre	R9		Angela TDA 7.64m² E4
Sattler	B-MRT2	Estrichbeschi. staubi/abriebf.	Dampfsperre	R9		Angela TDA 7.64m² E3
Bauhof	B-BS	Epoxidbeschi., abriebfest				UG
	B-BS	Unitile-Kautschuk				ED E2
	B-BZ	Fliesen				ED E2

Fahrverkehr

OP	OP-Tischsteinreiter
FTF	Fahrerlose Transportfahrzeuge
AMR	AMR Servicerobter

Leitsystem Rutschfestein

Sonderlasten

- Lüftungsanlage 500 kg
- Lüftungsanlage 1000 kg
- ca. 2,5 N/mm² Stützenlast
- ca. 1,5 N/mm² Stützenlast
- Last, Ladies durch Boot bis 0
- Bodenkuhlanlage

Lastenplan Bodenbeläge siehe Grundriss

BF- Bodenfugen: bodeneben gem. Estrichbauer

- Bodenfugen, Bodenbelagsfugen, Fugenabdichtung TIA
- Bodenfugen, Bodenbelagsfugen, Fugenabdichtung TIA (Fun)
- ca. 50 % Türen Türen 4.68.BR, Türen in BR siehe Details

Bodentyp/ hauptsächliche Nutzung:

B-CS	Büros, Personalumkleiden, Putzmittelraum
B-DK	Chemikalienlager
B-DS	Flurbereich OP, Personalumkleiden IT, TGA SDV
B-GT	Gummibelag
B-RG	Aufzugumfahrt, Halsbühne
B-RS	Flure, Treppenräume, Sanitärbereiche
B-R4	Flure, WC-Ca., Treppenhäuser 4.3
B-RS	Lagerräume, FTS Bereich, Werkstatträge, Bereitgut, Aufzugsumfahrt
B-RT	Flure, WC-Ca.
B-RT	Werkstätten Anlag, ELT, SAN, Technikr.

B-RS	Patienten- Sektionsraum, Büros, LBr, Räume
B-RS	Eingangshalle
B-RS	Treppenräume, Werkstatträume, Fa., Treppenhaus 1
B-RS	Flure, Büros
B-RS	WC-Bereiche, Entsorgungsräume
B-RS	Aufzugsumfahrt, Halsbühne
B-RT	Räume WC-Patienten (EKG), Stationsbad
B-RT	Räume WC-Patienten (EKG), Personalumkleiden, Duschräume
B-RT	Flure, Büros, Aufzugsumfahrt, Halsbühne
B-RT	Flure, Büros, Aufzugsumfahrt, Halsbühne
B-RS	Aufzugsumfahrt, Halsbühne, Entsorgung, Bettenlag., TGA SDV
B-RS	Aufzugsumfahrt, Halsbühne, Entsorgung
B-RS	Patientenräume, Personalräume, Räume der Ärzte
B-RS	Flure, Büros, Aufzugsumfahrt, Halsbühne
B-RS	Flure, Büros, Arbeitsräume, Umkleidung, Sitzungsräume, WC
B-RT	WC-Bereiche
B-T1	Technikräumen

B-MRT.xx MRT- Untersuchung
B-MRT1 Bereich Patienten- Sanitärbereich
B-MRT2 Bereich Patienten- Sanitärbereich, Technik, Sonderbereiche MRT, Flur Patienten
B-MRT3 Flurbelegung Umkleidung MRT- Appendix mit GEH 1

HINWEISE

- Alle Maße sind vor Ort vom Auftragnehmer zu prüfen und zu vergleichen Unstimmigkeiten und dem Architekten zu melden.
- Die Aufträge der Baugenehmigung sind zu beachten
- Dieser Plan gilt nur in Verbindung mit der Planen der Statik, der Fachingenieure und der Fachfirmen.
- Maßangaben in Rohbaumaßen, Ausbaumaßen sind gesondert zu prüfen.
- Ausführungsfreiraume sind Rohbaumaße, Putzmaße berücksichtigen sind auf DK F75.
- Höhenangaben: Nivelau + 0.00 = 88,00 m. ü. NHN. DHHN 2016.
- Alle Maße sind in Millimeter angegeben, Höhenangaben sind auf m ü. NHN auf DK FF der Grundrissebene.
- Ausgenommen: Schächte und Durchbrüche in der Bauwerks- und Stahlbetonkonstruktion sind in Schlitzpläne der Fachingenieure.
- Die genaue Bildanzeig dient nur der Darstellung der Funktionalität.
- Alle Türen sind Brandschutztüren, siehe Türliste und Details.
- Alle Treppenraumwände F90-BS. Alle Stahlbetonwände F90-A.
- gedunkelte Schalichtig hat aber Wänder. Pla + Inh. 4.05 wenn nicht anders angegeben.
- Alle Türen sind Brandschutztüren, siehe Türliste und Details. Türen in BR gemäß Fachplanung Statik. Siehe hierzu die Ausführungsplanung M1:50 der Geschosse!
- Öffnungsrichtung in Treibrichtungsrichtung der Türen ist immer Sicherheitsausgangsrichtung.
- Typische Türdetailss siehe Grundrisse und Grundsatzplanung!

Index	Datum	Name	Änderungsbeschreibung
00	26.10.2026	CT	Stand: Ausschreibung Estrich
01	16.01.2015	CT	Planungsbesprechung 26. Bericht Bodenbelgen, Rolschlusen, Bodenvertiefungen
02	16.01.2015	CT	Planungsbesprechung, Planfreischeidung
03	16.03.2015	CT	Zwischenstand 23.03.15
04	14.05.2015	CT	Bodenbelagsentwurf, Lagerrolle, Planungsbesprechnung
05	14.12.2015	CT	Bodenbelag Planung, Planstand Fachplanung, Rentsch 21.12.15
06	26.10.2026	CT	Freigabe
	24.11.2021	CT	Update

Änderungen

Phase	Fachbereich	Lagerschoß	Kategorie	Planlyp	Planinhalt	Planlfd.	Index / Status	
5	300	GEH	A0	ÜB	E01	100	P06	Bodenspiegel Übersichtsplan 1.OG GEH II

KRH Klinikum Robert Koch Gehrden

Robert-Koch-Straße 1
30989 Gehrden





± 0.00 (Baumaß) = +88,65 m. ü. NHN

FREIGABE NUTZER

BAUHERR

KRH Klinikum Region Hannover GmbH

KLINIKUM REGION HANNOVER GMBH
STADTMITTE
30400 HANNOVER

Tel +49 (0) 511 906 75 70
Fax +49 (0) 511 906 75 79

FREIGABE BAUHERR

PROJEKTSTEUERUNG

BOS PROJEKTMANAGEMENT
BERLINER ALLEE 1
30175 HANNOVER

Tel +49 (0) 511/957 32 540
Fax +49 (0) 511/957 32 540

GENERALPLANUNG

SWECO GMBH
FRANKFURTER STRASSE 29/29
10587 BERLIN

Tel +49 (0) 030 / 700 182 - 0
Fax +49 (0) 030 / 700 182 - 180

FREIGABE PLANUNG

KRH Klinikum Robert Koch Gehrden
80041

Architektur SWECO GMBH

FACHBEREICH ERSTELLER FREIGABE

PLANTYP PLANINHALT PLOT MP

Bodenspiegel Übersichtsplan 1.OG GEH II

5 AUSFÜHRUNGSPLANUNG

Datum: 26.10.2026
Plan-Index: 06 vom 26.10.2026
Status: /
Vorabzug

Maßstab: 1:100
Blattgröße: DIN A0 plus
1850 x 841 mm

gez.: Verfasser
gepr.: Prüfer

Datei-Code: 5-300-GEH-A0-ÜB-E01-100

VORABZUG