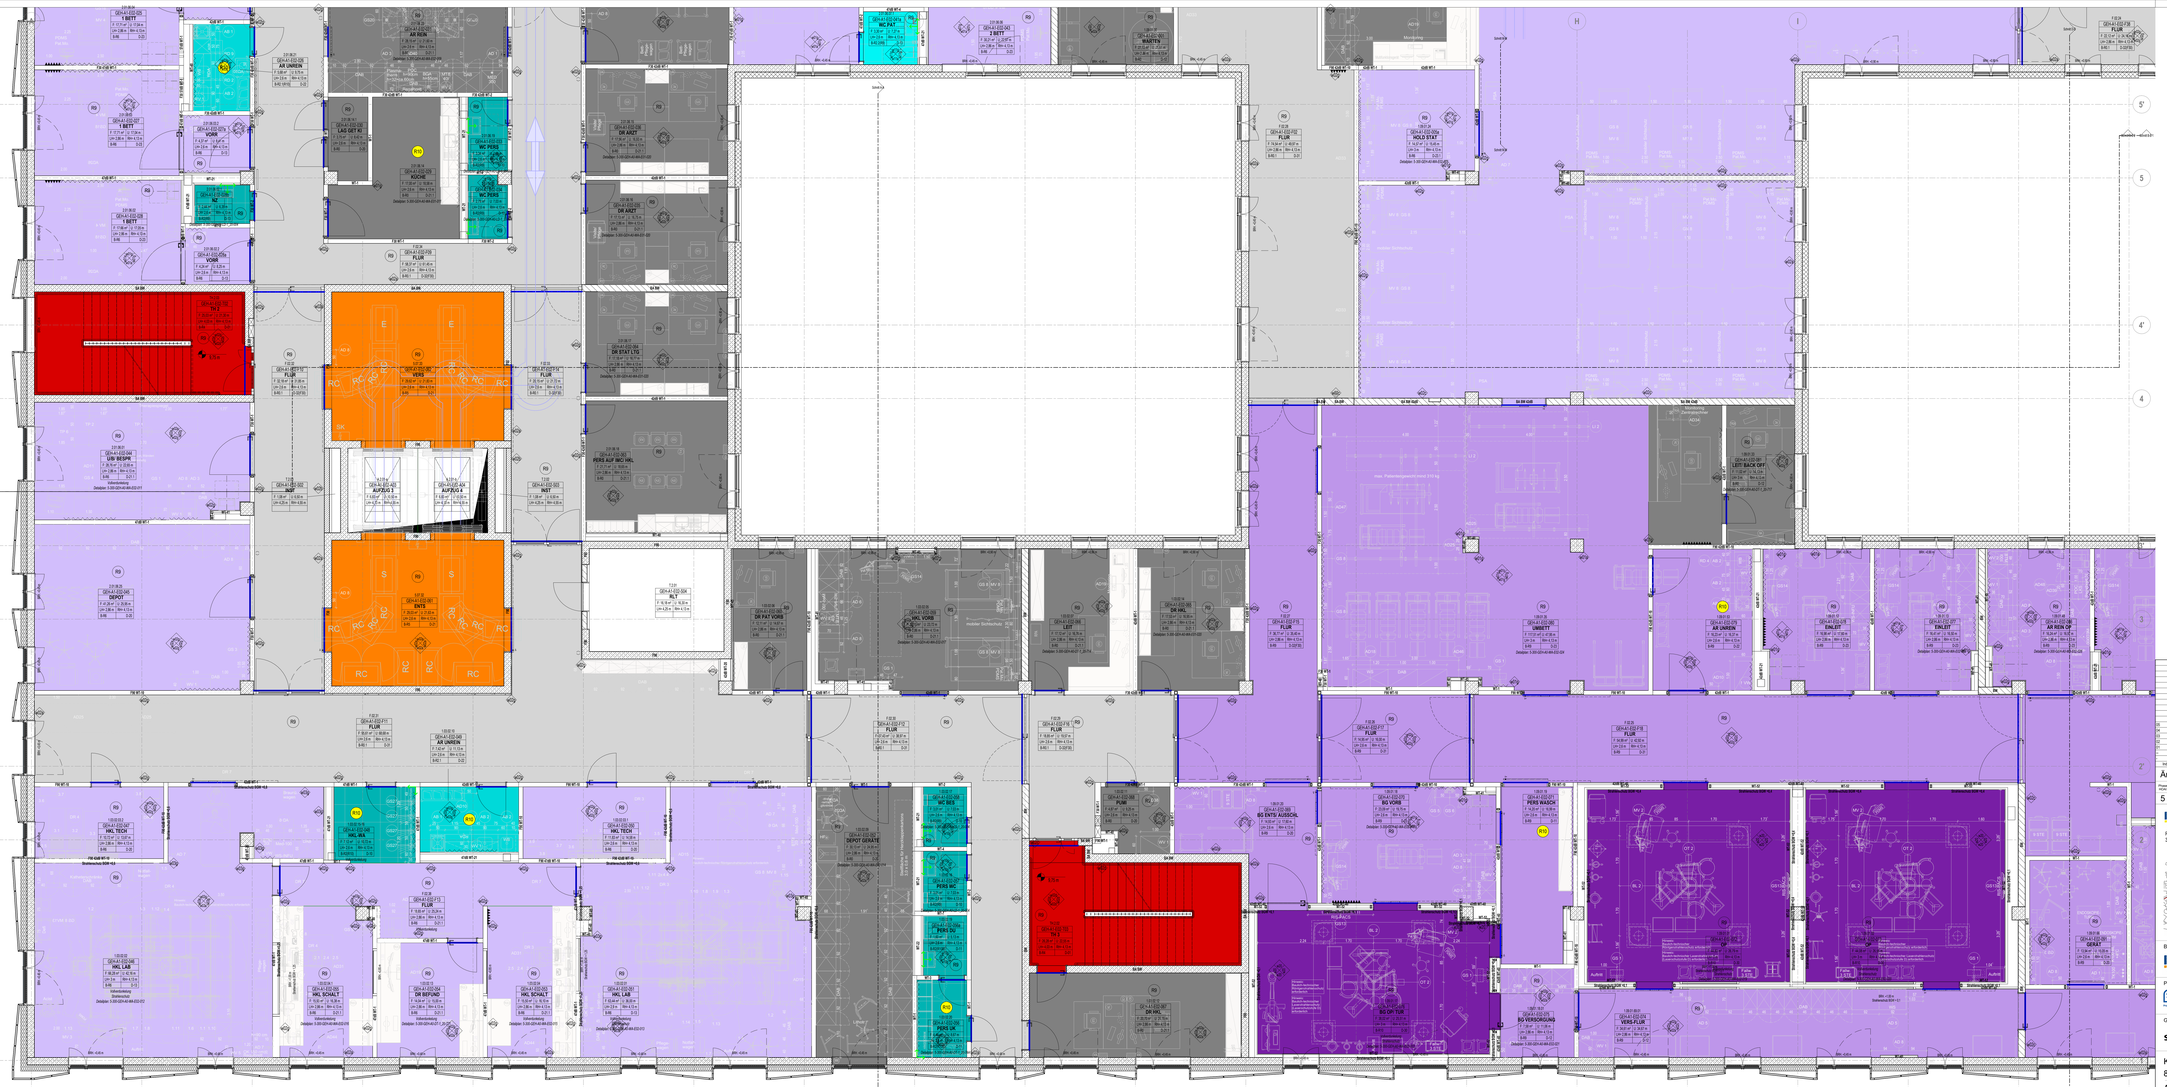


BODENTYPEN AUSBAUKOMPONENTEN

FTS Planung und Fahrwege: bitte auch sep. Fachplanung beachten, ggf. aktualisieren

FTS - Roboter: siehe evt. Fachplanung für FTS- Systeme

AMR- Servicerroboter: siehe evt. Fachplanung für FTS- Systeme

Abkürzungen

FTS	Fahrerloses Transport System
AMR	Autonome Mobile Roboter
SK	Sockelleiste
RW	Randstreifen
FB	Fußbodenheizung
TA	Trockenestrich
ZE	Zementestrich
AE	Anhydritestrich
EP	Epoxidharzbeschichtung
PU	Polyurethanbeschichtung

BODENTYPEN RUTSCHFESTIGKEITSKLASSEN

Nutzung / Belastungsklasse	Typ	Obermaterial	Sockel	Rutschgr. ASR1.5 gem. Bodenspiegel	max. Nutzlast DIN EN 1991-1-1/NA	Etage
	B-U0	Kautschuk	Stellsockel Formteil	R9 R10	B2	3 kN/m² UG
	B-U1	Werkstein, bündig verlegt	Stellsockel	R9	T2	5 kN/m² UG
	B-U2	Fliesen 40x7	Hohlkehlsockel	R9 R10/B	C0	5 kN/m² UG
	B-U3	Estrichanstrich, staubb.,dilat	Sinterhochsetz	R9	C0	5 kN/m² UG
	B-U3.1	Estrichanstrich, staubb.,dilat	Sinterhochsetz	Aufzugverriemt		UG
	B-U3.2	Estrichanstrich, staubb.,dilat	Sinterhochsetz	R9	E2.1	10 kN/m² UG
	B-U4	Gonoplastbeschichtung	Sinterhochsetz	R9	E1.1	5kN/m² UG
	B-U5	PUR Beschichtung, abriebfäg.	Sinterhochsetz	R9	E2.1	7,5 kN/m² UG
	B-U6	Kautschuk, abriebfäg.	Hohlkehlsockel	R9	E1.1	7,5 kN/m² UG
	B-U7	Kautschuk leitaufbar	Stellsockel Formteil	R9	E2.1	7,5 kN/m² UG
Nutzung: Lüftungsanlagen Zone	B-R0	Kautschuk (Rücher)	Stellsockel Formteil	R9	A2, B2	3 kN/m² EG-E3
	B-R0.1	Kautschuk (Rücher)	Stellsockel Formteil	R9	B1.2	6 kN/m² EG-E3
	B-R1	Werkstein, bündig verlegt	Stellsockel	R9	C4	5 kN/m² EG-E3
	B-R1.1	Werkstein, verlegt, mit. Fläh	Stellsockel	R9	C4	5 kN/m² EG-E3
	B-R2	Fliesen 40x7	Hohlkehlsockel	R9 R10 R10B	A2, B2	3 kN/m² EG-E3
	B-R2.1	Kautschuk	Stellsockel Formteil	R10	B2	3 kN/m² EG-E3
	B-R2.2	Fliesen 40x7	Hohlkehlsockel	R10B	A2, B2	3 / 4 kN/m² E1-E3
	B-R2.3	Fliesen 40x7	Stellsockel	R10B	A2	3 kN/m² E1,E3
	B-R2.4	Fliesen 40x7	Hohlkehlsockel	R11 R12	B2	3 kN/m² E0
	B-R3	Estrichanstrich, staubbindend	Sinterhochsetz	R9	E2.1	7,5 kN/m² E0-E3
	B-R4	wässrige Epoxybeschicht. (TS)	Sinterhochsetz	R9	T2	5 kN/m² E0-E3
	B-R5	PUR Beschichtung, abriebfäg.	Sinterhochsetz	R9	E2.1	7,5 kN/m² E0-E3
	B-R6	Kautschuk, abriebfäg.	Hohlkehlsockel	R9	E1.2	7,5 kN/m² E0,E2
	B-R7	Parkett	Stellsockel	R9	C2	4 kN/m² E0,E1,E3
	B-R7.1	Parkett mit. Fläh	Stellsockel	R9	C5	5 kN/m² E0,E1,E3
	B-R8	Kautschuk, Sportboden	Stellsockel	R9	C4	5 kN/m² E1
	B-R9	Kautschuk, abriebfäg.	Hohlkehlsockel	R9	E2.1	7,5 kN/m² E1
	B-R10	Kautschuk, abriebfäg.	Hohlkehlsockel	R9	Angabe Mod.	5 kN/m² E0,E2
	B-T1	Estrichanstrich, staubbindend	Deckplatte	R9	Angabe TGA	7,5 kN/m² E4
Reinbereich MRT	B-MRT1.H	gem. Hersteller Fachplanung	gem. Hersteller	R9	MRT	gem. Hersteller E0
	B-MRT2	Kautschuk, abriebfäg.	Hohlkehlsockel	R10	Angabe Mod.	3 kN/m² E0
Betten	B-MRT1	Estrichanstrich, staubbindend	Deckplatte	R9	Angabe TGA	5 kN/m² E0
Betten	B-MRT2	Estrichanstrich, staubbindend	Deckplatte	R9	Angabe TGA	5 kN/m² E0
Bestand	B-B0	Epoxybeschicht., abriebfäg.				UG
	B-B1	Umbau Kautschuk				EG-E2
	B-B2	Fliesen				EG-E2

Fahrverkehr: OP, FTS, AMR

Liebesystem Rutschfesten: regulär, Sonderlösung

Sonderlasten: Lüftmeilen bis 600kg; Lüftmeilen bis 1000kg; Lüftmeilen bis 2,5t Schnitt (Bildlegen); Lüftmeilen bis 2,5t Schnitt (Bildlegen); Bodenschutzmatte; Lasten Medizintechnik siehe Grundriss

BF - Bewegungsfugen: Bewegungsfuge BF1 (gem. Aufschlagsregelung TA Bau); Bewegungsfuge BF2 (gem. Aufschlagsregelung TA Bau); Bewegungsfuge BF3 (gem. Aufschlagsregelung TA Bau)

SF - Schienfugen: bekeudlin gem. Estrichplaner in standen 17/ bes Estrich; Schienfugenprofil (Messing) verlauf (Verbindung) vorm bes Belagsverlauf, Deckung durchgehend

Bodentyp/ hauptsächliche Nutzung:

B-U0 Büro, Besprechungsräume, Personenraum, Pförtnerräumen
B-U1 OP, Therapieräume
B-U2 OP, Intensiv, Personalräumen, IT, TGA EDV
B-U3 TGA- AR
B-U3.1 Aufzugsverriemt: Haltestelle
B-U3.2 Flure, Treppenräume, Lagerräume
B-U4 Flure, EDV, OP, Therapieräume 2-3
B-U5 Küche, FTS-Stellplatz, Waschanlage, Werkgut, Aufzugsverriemt
B-U6 OP, EDV
B-U7 Werkstatten (Holz, ELT, Schlos, Tischler)

B-R0 Patienten Bettenzimmer, Büros, UB, Räume
B-R0.1 Lüftungsräume, Werkbereiche, Flure, Treppenhaus 1
B-R1 Cafeteria
B-R1.1 WC öffentlich, Eingangsbereiche
B-R2 Patienten Bettenzimmer
B-R2.1 Küchen, WC Patienten (GEG), Stationsbad
B-R2.2 Bäder WC (Nasszellen)
B-R2.3 Küchen, Bäder (Nass), Produktion, Ausgabe, Spülküche)
B-R2.4 Küchen, Bäder (Nass), Sinnvolle Dringlichkeit
B-R3 Flure, Treppenhäuser
B-R4 Aufzugsverriemt: hier Erfahrung
B-R5 Küchen, Bäder (Nass), Produktion, Ausgabe, Erdbebug, Betten), TGA EDV
B-R6 Waschraum, Patientenzimmer Nutzung
B-R7 Konferenzräume Eingangshalle, Raum der Stille
B-R8 Turnhalle, Sportboden, Umkleiden
B-R9 Flure, EDV, Bereiche, Umkleiden, Duschbug, Hallgottinger, AR
B-R10 Flure, EDV
B-T1 Technikzentralen

B-MRT1.H MRT- Umbauhaltung
B-MRT1 MRT- Bereich Bestand
B-MRT2 Bereich Patienten Gangstück, Technik, Systemtechn. MRT, Flur Warte
B-MRT2.1 Flurübergang Chirurgie MRT Appendix mit GDV 1

B-B0 Epoxybeschicht., abriebfäg.
B-B1 Umbau Kautschuk
B-B2 Fliesen

HINWEISE:
- Bodenspiegel ist an Ort und Aufbegehrter zu prüfen und zu vergleichen: Unstimmigkeiten sind den Architekten zu melden.
- Die Aufbegehr der Baugrenzregelung wird zu beachten!
- Dieser Plan gilt nur in Verbindung mit den Plänen der Statik, der Fachgewerke und der Fachfirmen.
- Alle Maßangaben sind vor Ausführung durch den Auftragnehmer zu prüfen!
- Brüstungshöhen und Rohbaumaße, Höhenmaßen beziehen sich auf OKFFB.
- Höhenangabe Nasse: +/-0,02 = 80,05 m ü. NHN (DHHN 2016)
- Alle Raumhöhen und Höhenmaßen Deckenspringe beziehen sich auf die OK FF der Grundmaterie
- Aussparungen, Schlitze und Durchbrüche in der Stahlwände und Stahlbetonkonstrukt siehe Schlitzpläne der Fachgewerke.
- Alle Türen sind gemäß Türliste und Türplan zu liefern.
- Alle Türen sind gemäß Türliste und Türplan zu liefern.
- FJ Fliesen und Sockelleisten siehe gesondelte Zeichnung.
- Alle Treppenraumwände F30-BA. Alle Stahltreppenwände F90-A
- Alle Maßangaben sind vor Ausführung durch den Auftragnehmer zu prüfen!
- Räume in Abstufen 1 TÜ geführt wie die Bodenfläche und ist somit für die Ausführung gedacht. Siehe hierzu die Ausführungsbeschreibung
- Stahltrennwände in Trockenbauweisen bis Türen mit einer Stahlumfassungszarge siehe Hersteller- und Montagehinweise
- Türprofile Trockenbau siehe Grundrisse und Durchbruchsgemäß

Index	Datum	Name	Änderungsbeschreibung
05	26.10.2026	CT	Stand: Ausschreibung Gelnch
04	17.09.2024	TKE	Planfreischaltung
03	19.11.2023	CT	Planfreischaltung, Erweiterung Nutzerabstimmungen
02	15.11.2023	CT	Stand TGA, Ausschreibung, BTGA: Wolfen tes., Planfreischaltung: Wolken od
01	19.11.2022	CT	Planerstellung, Planfreischaltung

Änderungen

Phase	Fachbereich	Lagerschlüssel	Gebäude	Planlay	Planlevel	Planfeld	Index / Status
5	300	GEH	A0	ÜB	E02	002	V05

Bodenspiegel 2.OG GEH II B 05

KRH Klinikum Robert Koch Gehrden
Robert-Koch-Straße 1
30989 Gehrden





± 0,00 (Baurauf) = +66,85 m üNHN

FREIGABE NUTZER

BAUHERR
KLINIKUM REGION HANNOVER GMBH
STADIONBRÜCKE 6 Tel +49 511 906 75 70
30459 HANNOVER Fax +49 511 906 75 79
FREIGABE BAUHERR

PROJEKTSTEUERUNG
BOS PROJEKTMANAGEMENT GMBH
BERLINER ALLEE 2 Tel +49 0511/957 32 540
30175 HANNOVER Fax +49 0511/957 32 540

GENERALPLANUNG
SWECO GMBH
FRANKFURTER STRASSE 28/29 Tel +49 030 / 700 182 - 0
10587 BERLIN Fax +49 030 / 700 182 - 180
FREIGABE PLANUNG

KRH Klinikum Robert Koch Gehrden
80041
Architektur SWECO GMBH

FACHBEREICH | ERSTELLER | FREIGABE

Bodenspiegel 2.OG GEH II B

PLANTYP | PLANINHALT | PLOT-NR.

5 AUSFÜHRUNGSPLANUNG

Datum: 26.10.2026
Plan-Index: 05 vom 26.10.2026
Status: Vorabzug

Maßstab: 1 : 50
Blattgröße: DIN A0 plus 1750 x 841 mm

gez.: CT

Datei-Code: 5-300-GEH-A0-ÜB-E02-002

VORABZUG