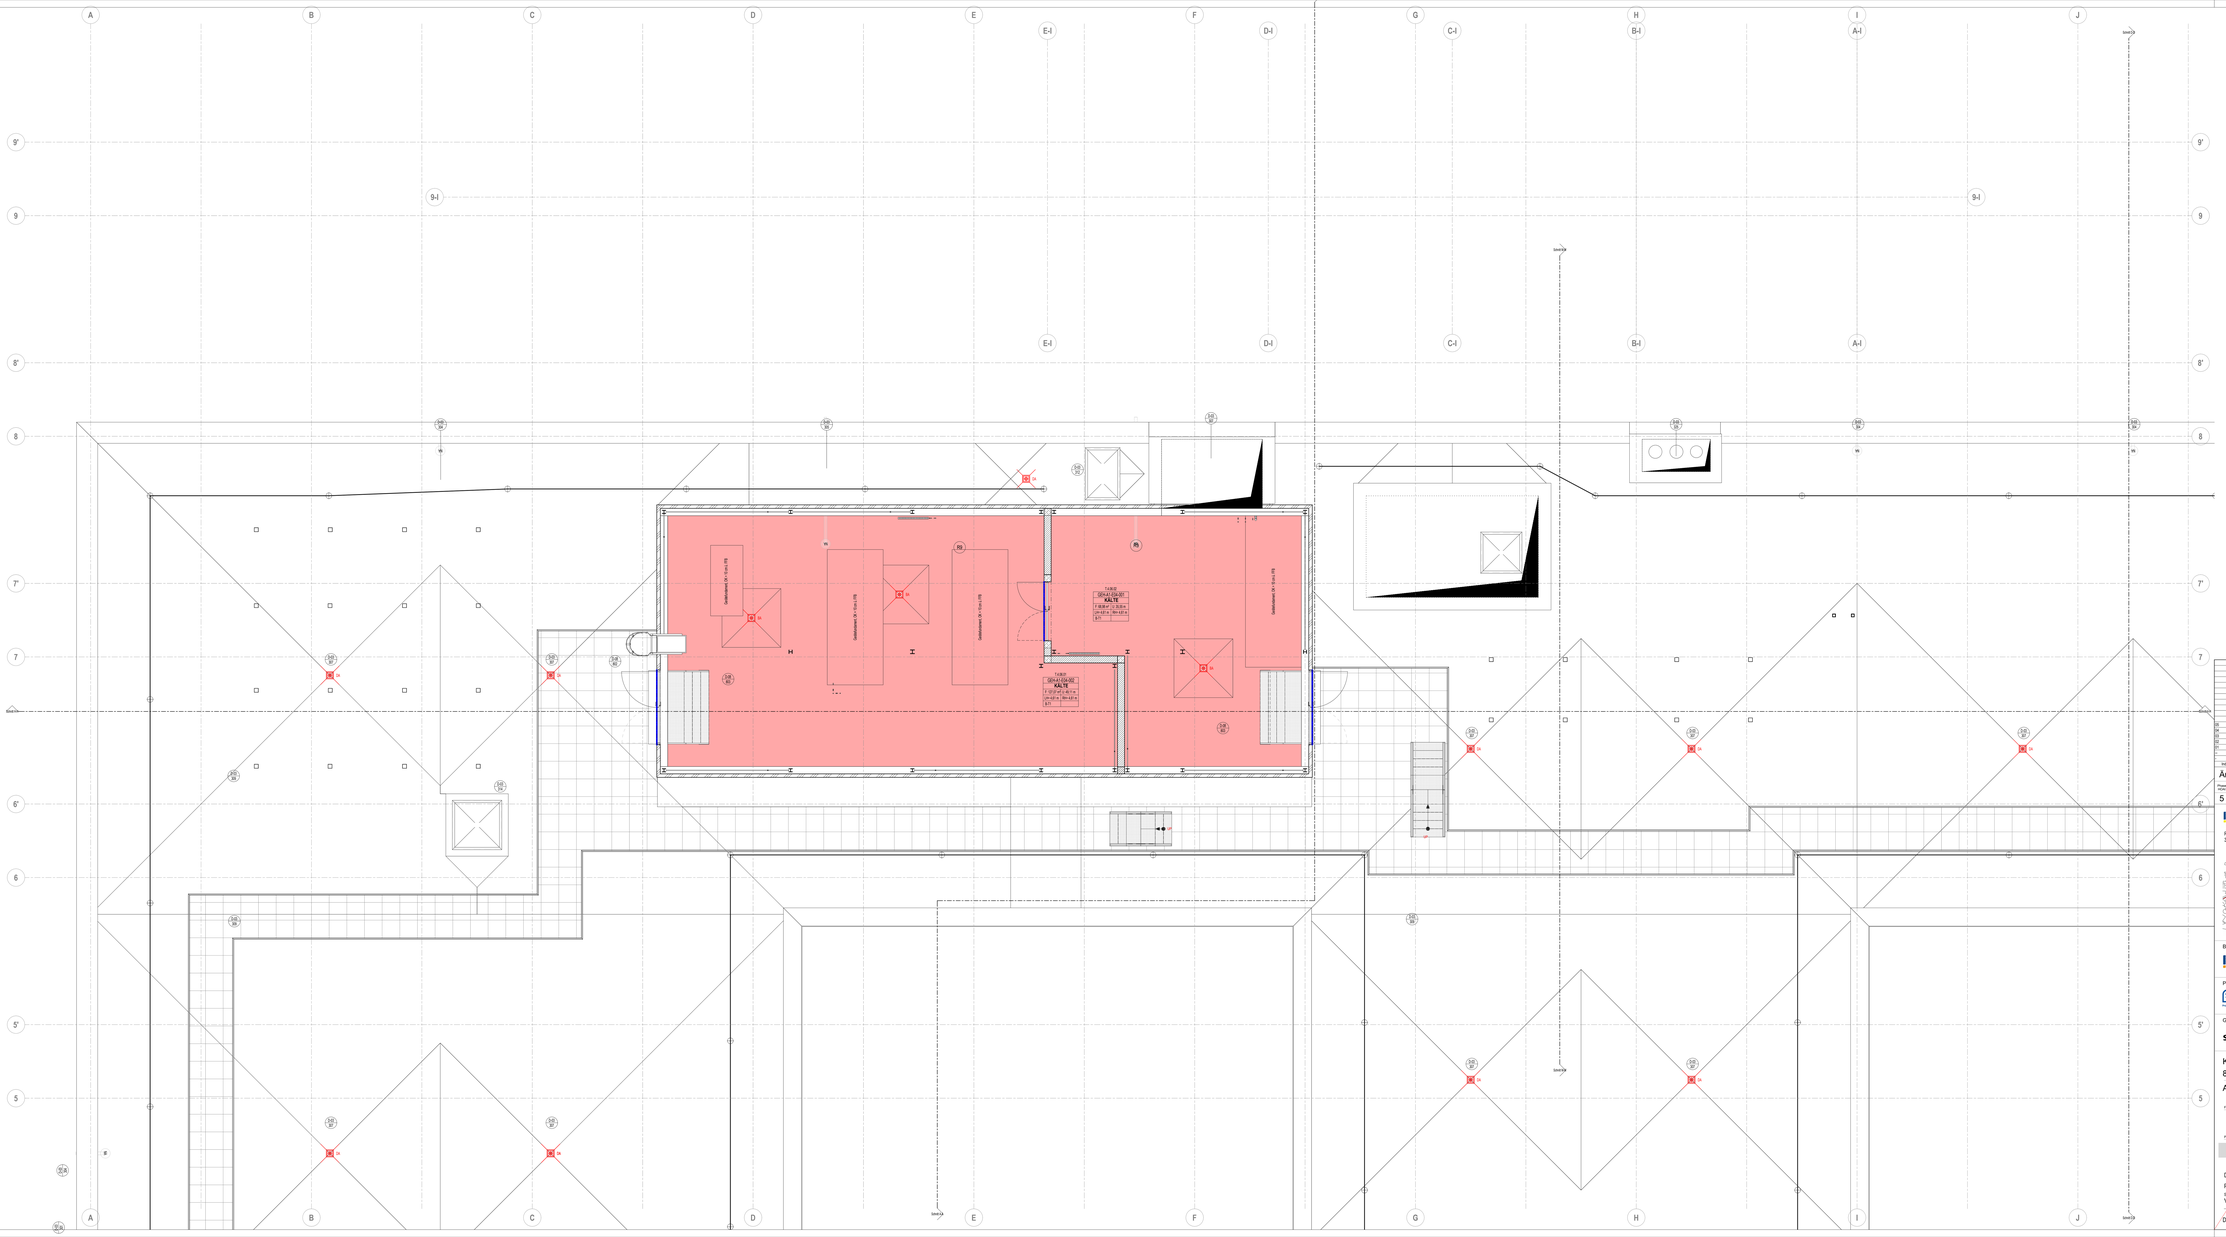


BODENTYPEN AUSBAUKOMPONENTEN

FTS Planung und Fahrwege: bitte auch sep. Fachplanung beachten, ggf. aktualisieren

FTF- Roboter: siehe ext. Fachplanung für FTS- Systeme

FTF, Verfahrstrecke

AMR- Servicerroboter: siehe ext. Fachplanung für FTS- Systeme

Abkürzungen

FTF	Fahrerloses Transport System
AMR	Autonome Mobile Roboter
UG	Untergeschoss
EG	Erdgeschoss
OG	1.+2. Obergeschoss
GEH	Gebäude Eingang Herrenhaus
RTB	Rollen Tragen Betten
MRT	Magnetresonanztomograph

BODENTYPEN RUTSCHFESTIGKEITSKLASSEN

	Typ	Obermaterial	Sockel	Rutschgr. ASR1.5 gem. Bodenspiegel	max. Noppen DIN EN 1851-5	Etage
Nasszone Untergeschoss	B-UG	Kautschuk	Stellsockel Formteil	R9 R10	B2	3 WAH* UG
	B-U1	Werkstein, bündig verfugt	Stellsockel	R9	T2	5 WAH* UG
	B-U2	Fliesen 40/4 F	Hohlkehlsockel	R9 R10/B	C0	5 WAH* UG
	B-U3	Estrichanstrich, staubb.,dilliert	Strechsockel	R9	C0	5 WAH* UG
	B-U3.1	Estrichanstrich, staubb.,dilliert	Strechsockel	Aufzugsanhänt		UG
	B-U3.2	Estrichanstrich, staubb.,dilliert	Strechsockel	R9	E2.1	10 WAH* UG
	B-U4	Epoxyharzbeschichtung	Strechsockel	R9	E1.1	5WAH* UG
	B-U5	PUR Beschichtung, abriebfäng	Strechsockel	R9	E2.1	7.5 WAH* UG
	B-U6	Kautschuk, abriebfäng	Hohlkehlsockel	R9	E1.1	7.5 WAH* UG
	B-U7	Kautschuk leitaufbar	Stellsockel Formteil	R9	E2.1	7.5 WAH* UG
Nasszone Baugrundschwelle	B-RG	Kautschuk (Rohre)	Stellsockel Formteil	R9	A2.B2	3 WAH* E0-E0.3
	B-RG.1	Kautschuk (Fluter)	Stellsockel Formteil	R9	B1.2	6 WAH* E0-E0.3
	B-R1	Werkstein, bündig verfugt	Stellsockel	R9	C4	5 WAH* E0-E0.3
	B-R1.1	Werkstein, verfugt, mit FBH	Stellsockel	R9	C4	5 WAH* E0-E0.3
	B-R2	Fliesen 40/4 F	Hohlkehlsockel	R9 R10 R10/B	A2.B2	3 WAH* E0-E0.3
	B-R2.1	Kautschuk	Stellsockel Formteil	R10	B2	3 WAH* E0-E0.3
	B-R2.2	Fliesen 40/4 F	Hohlkehlsockel	R10B	A2.B2	3 2 WAH* E1-E2.3
	B-R2.3	Fliesen 40/4 F	Stellsockel	R10B	A2	3 WAH* E1.E3
	B-R2.4	Fliesen 40/4 F	Hohlkehlsockel	R10 R12	B2	3 WAH* E0
	B-R3	Estrichanstrich, staubbindend	Strechsockel	R9	E2.1	7.5 WAH* E0-E0.3
	B-R4	wässrige Epoxydharzversv. (TH)	Strechsockel	R9	T2	5 WAH* E0-E0.3
	B-R5	PUR Beschichtung, abriebfäng	Strechsockel	R9	E2.1	7.5 WAH* E0-E0.3
	B-R6	Kautschuk, abriebfäng	Hohlkehlsockel	R9	E1.2	7.5 WAH* E0.E2
	B-R7	Parkett	Stellsockel	R9	C2	4 WAH* E0.E1.E3
	B-R7.1	Parkett mit FBH	Stellsockel	R9	C5	5 WAH* E0.E1.E3
	B-R8	Kautschuk, Sportboden	Stellsockel	R9	C4	5 WAH* E1
OP Technik	B-R9	Kautschuk, abriebfäng	Hohlkehlsockel	R9	E2.1	7.5 WAH* E1
OP Technik	B-R10	Kautschuk, abriebfäng	Hohlkehlsockel	R9	Angabe fehl.	5 WAH* E0.E2
	B-T1	Estrichanstrich, staubbindend	Derrybaprre	R9	Angabe TGA	7.5 WAH* E4
MRT= Beton	B-MRT.tr	gem. Hersteller Fachplanung	gem. Hersteller	R9	MRT	gem. Hersteller E0
	B-MRT0	Kautschuk, abriebfäng	Hohlkehlsockel	R10	Angabe fehl.	5 WAH* E0
Beton	B-MRT1	Estrichanstrich, staubbindend	Derrybaprre	R9	Angabe TGA	5 WAH* E0
Beton	B-MRT2	Estrichanstrich, staubbindend	Derrybaprre	R9	Angabe TGA	5 WAH* E0
Bestand	B-BG	Epoxyharzbesch., abriebfäng				UG
	B-B1	Umbau Kautschuk				E0-E2
	B-B2	Fliesen				E0-E2

Fahrverkehr

OP	OP- Tischplattensystem
FTF	Fahrerlose Transportfahrzeuge
AMR	AMR- Servicerroboter

Lebensdauer Rutschfestigkeit

regulär (A)	
Lebensdauer Rutschfestigkeit	10 Jahre
Lebensdauer Rutschfestigkeit	5 Jahre
Lebensdauer Rutschfestigkeit	2 Jahre

Sonderlasten

	Lastenheft bis 600kg
	Lastenheft bis 1000kg
	bis 2,5t Normal (Bettenzug)
	bis 2,5t Schwer (Bettenzug)
	Lasten Medizintechnik siehe Grundriss

Lasten Medizintechnik siehe Grundriss

SF- Bewegungsfugen:
- Bewegungsfuge SF/ gem. Aufschlagsordnung TU
- Bewegungsfuge SF/ gem. Aufschlagsordnung TU + Ver-RS Türen, Türen o.Brh RS, Türen o.Brh (siehe Details)

SF- Schienfugen: bekeusetlig gem. Estrichbauer
- in standart 10 bis 62mm
- in standart 10 bis 62mm verlauf (Verfahrzug)
- wenn kein Belagswechsel, Übergang durchgehend

Bodentyp/ hauptsächliche Nutzung:

B-U1	Werkstein, bündig verfugt
B-U2	Fliesen 40/4 F
B-U3	Estrichanstrich, staubb.,dilliert
B-U3.1	Estrichanstrich, staubb.,dilliert
B-U3.2	Estrichanstrich, staubb.,dilliert
B-U4	Epoxyharzbeschichtung
B-U5	PUR Beschichtung, abriebfäng
B-U6	Kautschuk, abriebfäng
B-U7	Kautschuk leitaufbar
B-RG	Kautschuk (Rohre)
B-RG.1	Kautschuk (Fluter)
B-R1	Werkstein, bündig verfugt
B-R1.1	Werkstein, verfugt, mit FBH
B-R2	Fliesen 40/4 F
B-R2.1	Kautschuk
B-R2.2	Fliesen 40/4 F
B-R2.3	Fliesen 40/4 F
B-R2.4	Fliesen 40/4 F
B-R3	Estrichanstrich, staubbindend
B-R4	wässrige Epoxydharzversv. (TH)
B-R5	PUR Beschichtung, abriebfäng
B-R6	Kautschuk, abriebfäng
B-R7	Parkett
B-R7.1	Parkett mit FBH
B-R8	Kautschuk, Sportboden
B-R9	Kautschuk, abriebfäng
B-R10	Kautschuk, abriebfäng
B-T1	Estrichanstrich, staubbindend
B-MRT.tr	gem. Hersteller Fachplanung
B-MRT0	Kautschuk, abriebfäng
B-MRT1	Estrichanstrich, staubbindend
B-MRT2	Estrichanstrich, staubbindend
B-BG	Epoxyharzbesch., abriebfäng
B-B1	Umbau Kautschuk
B-B2	Fliesen
B-B3	Fliesen Bettenzimmer, Büros, UB, Räume
B-B3.1	Teppich
B-B3.2	Cafeteria/Küche, Wartebereich, Pon, Treppenhaus 1
B-B3.3	Cafeteria
B-B3	WC-Bereich, Eingangsbereiche
B-B3.4	Treppenhaus 2
B-B3.5	Boden WC Patienten (GEH) Sektorsteel
B-B3.6	Boden WC Besucher (GEH)
B-B3.7	Boden Flure (Pflege), Probebüro, Aseptik, Spülküche)
B-B3.8	Treppenhaus 3 (1. Schritt Bei Umgehen)
B-B3.9	Treppenhaus 4
B-B3	Aufzugsvorraum Ver- Entsorgung
B-B3.10	Aufzugsvorraum Ver- Entsorgung, Eröffnung, Bettenz., TGA, EDV
B-B3.11	Wartebereich, Patientenzimmer Rollladung
B-B3.12	Konferenzraum Eingangshalle, Raum der Stille
B-B3.13	Flure OP, Einleitung, Umstellung
B-B3.14	Flure OP, Einleitung, Umstellung, Notfallpflege, AR
B-B3.15	Technikzentralen

HINWEISE:
- Bodenbeläge sind vor Ort vom Auftragnehmer zu prüfen und zu vergleichen. Unstimmigkeiten sind dem Architekten zu melden.
- Die Aufträge der Baugrenzsicherung sind zu beachten!
- Dieser Plan gilt nur in Verbindung mit den Pläne der Statik, der Fachingenieure und der Fachfirmen.
- Alle Maße sind vor Ausführung durch Ausführende Firma zu prüfen. Maße nicht messen!
- Bodenspiegelmaße sind Rohbaumaße. Höhenmaass beziehen sich auf OKFFB.
- Höhenlagen/ Neubau +/-0.02 = BEB m.ü. NHN (DHHN 2016)
- Alle Rundhölzer und Hilfsverschalten Deckenputzgr bezieher sich auf die OK FF der Grundebene
- Aussparungen, Schlitze und Durchbrüche in der Stahlwände und Stahlbetonkonstrukto siehe Schlitzpläne der Fachingenieure.
- Alle Türen sind gemäß DIN 18101 Tabelle 1 Zeile 1 zu planen.
- Türen mit Sicherheitsfunktion sind grundsätzlich Drehflügeltüren.
- FZ- Flucht- und Sicherheitstüren sind grundsätzlich Drehflügeltüren.
- Alle Türgemessenheiten TM-BAM. Alle Stahlbetontreppen FM-A.
- Alle Türen sind gemäß DIN 18101 Tabelle 1 Zeile 1 zu planen. Türen mit Sicherheitsfunktion sind grundsätzlich Drehflügeltüren.
- Flure in Nutzstufe 1 / 2 gelten nur als Durchschlupfzone und sind nicht für die Ausführung geplant. Siehe hierzu das Ausführungsplanung M1:50 der Geschosse!
- Stahlschrgrotte in Trockenbauwänden bei Türen mit einer Stahlumfassungsgarge siehe Hersteller- und Montagehinweise
- Typische Trockenbau siehe Grundrisse und Grundrissgenerell

Index	Datum	Name	Änderungsbeschreibung
06	26.10.2026	CT	Stand: Ausschreibung Gebrüh
04	07.08.2025	TN	Planfreischreibung BSP
03	15.07.2025	TN	Planfreischreibung
02	09.05.2025	TN	Planfreischreibung, Einarbeitung Nutzerabstimmungen
01	13.01.2025	CT	Import TGA, Kommissionierung @TGA, Wolken bzw. Planfreischreibung, Wolken rot
-	15.11.2022	CT	Planerstellung, Planfreischreibung

Änderungen

Phase AG	Fachbereich	Lagerschlüssel	Gebäude	Planlay	Planinhalt	Planlfeld	Index / Status
5	300	GEH	A0	ÜB	E04	001	V05

Bodenspiegel 4.OG GEH II A 05

KRH Klinikum Robert Koch Gehrden

Robert-Koch-Straße 1
30989 Gehrden





± 0,00 (Baurauf) = +66,85 m üNHN

FREIGABE NUTZER

BAUHERR

KLINIKUM REGION HANNOVER GMBH
STADIONBRÜCKE 6
30459 HANNOVER
Tel +49 0511 906 75 70
Fax +49 0511 906 75 79

FREIGABE BAUHERR

PROJEKTSTEUERUNG

BOS PROJEKTMANAGEMENT GMBH
BERLINER ALLEE 7
30175 HANNOVER
Tel +49 0511/957 32 540
Fax +49 0511/957 32 540

GENERALPLANUNG

SWECO GMBH
FRANKLINSTRASSE 28/29
10587 BERLIN
Tel +49 030 / 700 182 - 0
Fax +49 030 / 700 182 - 180

FREIGABE PLANUNG

KRH Klinikum Robert Koch Gehrden
80041

Architektur — SWECO GMBH

FACHBEREICH — ERSTELLER — FREIGABE

Bodenspiegel 4.OG GEH II A

PLANTYP — PLANINHALT — PLOT-NR.

5 AUSFÜHRUNGSPLANUNG

Datum: 26.10.2026
Plan-Index: 05 vom 26.10.2026
Status: Vorabzug

Maßstab: 1 : 50
Blattgröße: DIN A0 plus 1750 x 841 mm

gez.: CT

Datei-Code: 5-300-GEH-A0-ÜB-E04-001

ABZUG