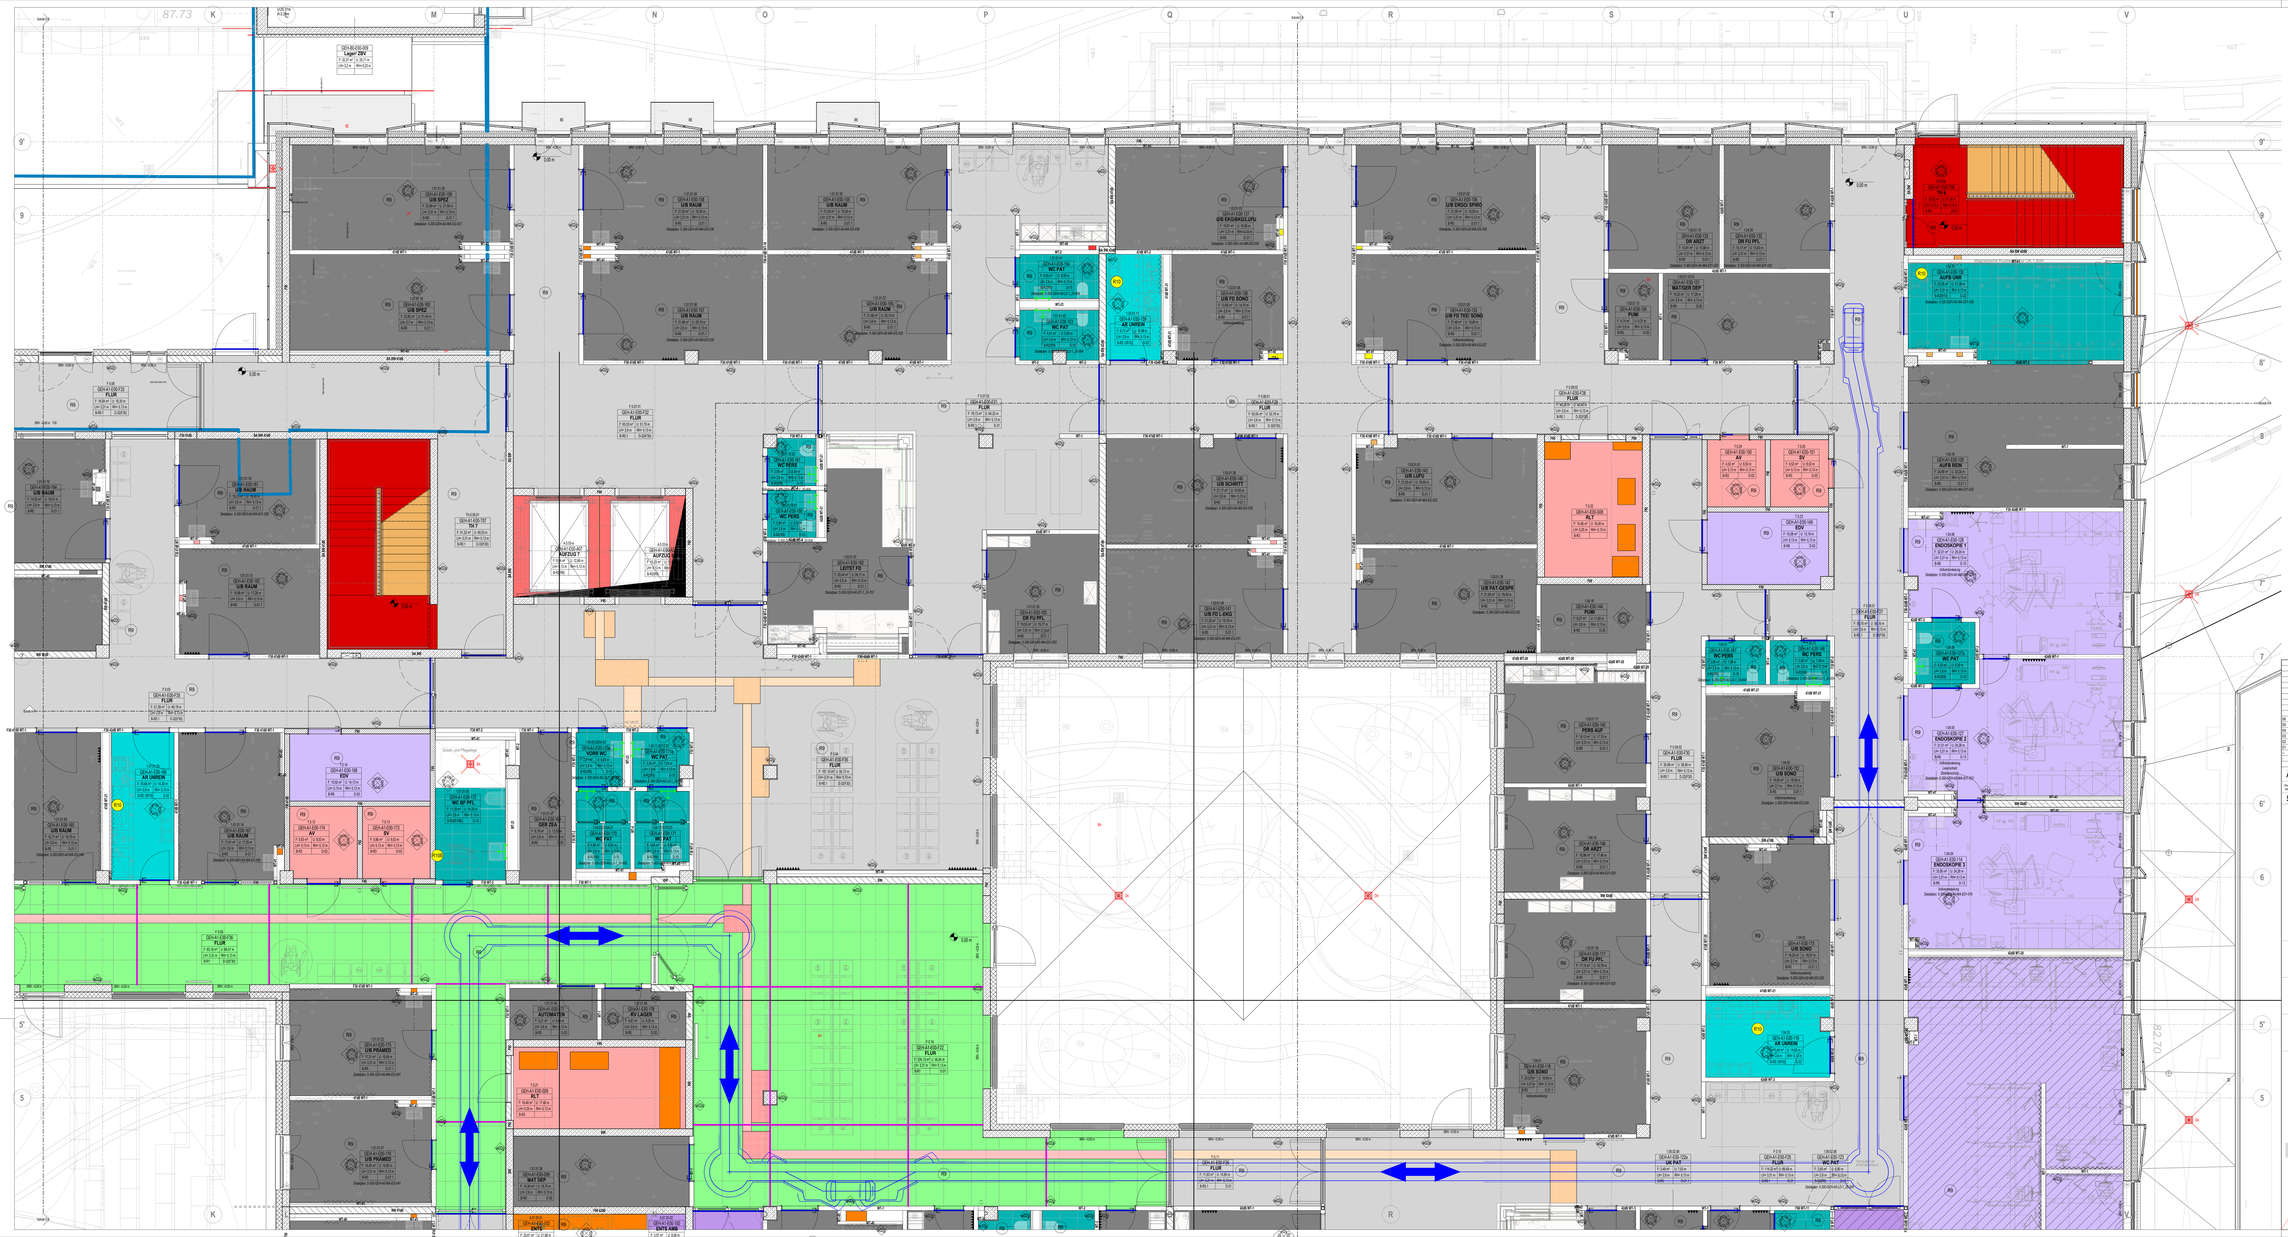


BODENTYPEN AUSBAUKOMPONENTEN

FTS Planung und Fahrwege: bitte auch sep. Fachplanung beachten, ggf. aktualisieren

FTF- Roboter: siehe ext. Fachplanung für FTS- Systeme

AMR- Servicerobter: siehe ext. Fachplanung für FTS- Systeme

Abkürzungen

FTS	Fahrerlose Transport-System
FTF	Fahrerloses Transport-Fahrzeug
AMR	Autonome Mobile Roboter
SF	Sicherheitsfunktion
FTL	FTS-Leitsteuerung
FTK	FTS-Kommunikation
FTN	FTS-Navigation
FTA	Fahrerlose Transport-Anlage
FTZ	Fahrerloses Transport-Zeug

BODENTYPEN RUTSCHFESTIGKEITSKLASSEN

	Typ	Obermaterial	Sockel	Rutschgr. ASR1.5 gem. Bodenspiegel	max. Nutztiefe DIN EN 1961-1-1/NA	Etage
Nassräume Lüftungsintensiv Duschen	B-U0	Kautschuk	Stellsockel Formteil	R9/ R10	B2	3 WAF UG
	B-U1	Bitrelief, leitfähig verfügt	Stellsockel	R9	T2	5 WAF UG
	B-U2	Fliesen 40/x/f	Hohlkehlsockel	R9/ R10/B	C0	5 WAF UG
	B-U3	Estrichanstrich, staubb. dilliert	Sinterhockel	R9	C0	5 WAF UG
	B-U3.1	Estrichanstrich, staubb. dilliert	Sinterhockel	Aufpuparantiert		UG
	B-U3.2	Estrichanstrich, staubb. dilliert	Sinterhockel	R9	E2 /	10 WAF UG
	B-U4	Epoxyfreischichtung	Sinterhockel	R9	E1 /	9WAF UG
	B-U5	PUR Beschichtung, abriebfäig	Sinterhockel	R9	E2 /	7 WAF UG
	B-U6	Kautschuk, abriebfäig	Hohlkehlsockel	R9	E1 /	7 WAF UG
	B-U7	Kautschuk bewetter	Stellsockel Formteil	R9	E2 /	7,5 WAF UG
Nassräume Bäder/Umkleiden/Duschen	B-R0	Kautschuk (Plume)	Stellsockel Formteil	R9	A2, B2	3 WAF EG-KG
	B-R0.1	Kautschuk (Purex)	Stellsockel Formteil	R9	E1,2	6 WAF EG-KG
	B-R1	Werkstatt, leitfägig verfügt	Stellsockel	R9	C4	5 WAF EG-KG
	B-R1.1	Werkstatt, verfügt, mit FBH	Stellsockel	R9	C4	5 WAF EG-KG
	B-R2	Fliesen 40/x/f	Hohlkehlsockel	R9/ R10/ R10/B	A2, B2	3 WAF EG-KG
	B-R2.1	Kautschuk	Stellsockel Formteil	R10	B2	3 WAF EG-KG
	B-R2.2	Fliesen 40/x/f	Hohlkehlsockel	R10B	A2, B2	3 WAF EG-KG
	B-R2.3	Fliesen 40/x/f	Stellsockel	R10B	A2	3 WAF EL-EG
	B-R2.4	Fliesen 40/x/f	Hohlkehlsockel	R11/ R12	B2	5 WAF EG
	B-R3	Estrichanstrich, staubbindend	Sinterhockel	R9	E2 /	7,5 WAF EG-KG
	B-R4	wässrige Epoxyfreschicht. (TS)	Sinterhockel	R9	T2	5 WAF EG-KG
	B-R5	PUR Beschichtung, abriebfäig	Sinterhockel	R9	E2 /	7,5 WAF EG-KG
	B-R6	Kautschuk, abriebfäig	Hohlkehlsockel	R9	E1,2	7,5 WAF EG,B2
	B-R7	Parkett	Stellsockel	R9	C2	4 WAF EG,E1,E2,E3
	B-R7.1	Parkett mit FBH	Stellsockel	R9	C5	5 WAF EG,E1,E3
	B-R8	Kautschuk, Sportboden	Stellsockel	R9	C4	5 WAF E1
OP Trockz	B-R9	Kautschuk, abriebfäig	Hohlkehlsockel	R9	E2 /	7,5 WAF E1
OP Trockz	B-R10	Kautschuk, abriebfäig	Hohlkehlsockel	R9	Angabe fehl.	5 WAF EG,E2
	B-T1	Estrichanstrich, staubbindend	Dampfsperre	R9	Angabe TGA	7,5 WAF E4
MRT= Beton	B-MRT1.H	gem. Hersteller Fachplanung	gem. Hersteller	R9	MRT	gem. Hersteller E0
Beton	B-MRT2	Kautschuk, abriebfäig	Stellsockel	R10	Angabe TGA	5 WAF E0
Beton	B-MRT1	Estrichanstrich, staubbindend	Dampfsperre	R9	Angabe TGA	5 WAF E0
Beton	B-MRT2	Estrichanstrich, staubbindend	Dampfsperre	R9	Angabe TGA	5 WAF E0
Bestand	B-B0	Epoxyfreschicht, abriebfäig				UG
	B-B1	Umbau Kautschuk				E0-E2
	B-B2					E0-E2

Fahrverkehr: OP, FTF, AMR

Leitsystem Rutschfesten: regulär, Ab, Ab

Sonderlasten: Linienlasten bis 60kg; Linienlasten bis 120kg; Linienlasten bis 240kg; Linienlasten bis 120 kg/m²; Linienlasten bis 240 kg/m²; Einzellasten Medizintechnik siehe Grundriss

SF- Bewegungsfugen: Bewegungsfuge SF/ gem. Achsbezeichnung TU; Bewegungsfugenabdeckung SF/ gem. Achsbezeichnung TU; bei FB: Türe, Türen in BK Bht. Türen in BK siehe Details;

SF- Schienfugen: bekanntlich gem. Estrichbauer; in standen 10 bis 62mm; Schienenfugenabdeckung Verbund (Verbautyp) vom dem Belagshersteller; Überfahrig und Material

Bodentyp/ hauptsächliche Nutzung:

B-U0	Dusch, Waschräumen, Feuerwuch, Prüchtbäsen	B-R0	Fliesen, Bellezimmer, Büros, UB, Räume
B-U1	WC-Treppenhaus	B-R0.1	Fliesen, Aufgängen, Wartebereich, Flur, Treppenhaus 1
B-U2	Fliesen 40/x/f	B-R1	Cafeteria
B-U3.1	Aufpuparantiert Nebenbüro	B-R2	WC öffentlich, Eröffnungsräume
B-U3.2	Flur, Treppenhaus, Aufgängen	B-R2.1	Bäder, Duschen
B-U4	Flure, EBT, UG Treppenhaus 2	B-R2.2	Bäder, WC Patienten (OP1), Stationsbad
B-U5	Flure, EBT, UG Treppenhaus 2	B-R2.3	Bäder, WC Patienten (OP1)
B-U6	OP, ITS, Intensivstation, Anästhesie, Wachsaal, Sterilgut, Aufbugsantenraum	B-R2.4	Bäder, WC Patienten (OP1), Prostation, Ausgabe, Spülküche)
B-U7	Wartebereiten (Holz, ELT, Stelle, Tischtest)	B-R3	Treppenhäuser, FLT, Schleuße (begehbar)
		B-R4	Treppenhäuser
		B-R5	Aufzugsinnenraum Von Erfassung
		B-R6	Aufzugsinnenraum Von Erfassung, Erdbebäig, Bellerin, TGA, EEV
		B-R7	Wartebereich, Patientenzimmer Stationsbad
		B-R8	Kinderräume Zimgesellschaft, Raum der Stille
		B-R9	Flure, Treppenhäuser, Aufzugsinnenraum (Verbautyp)
		B-R10	Flure, OP, Bereiche, Umkleiden, Duschen, Sterilgut, Sterilgut, Aft
		B-T1	Technikräumen

B-MRT1.H MRT- Untersuchung
B-MRT1 MRT- Untersuchung, Technik
B-MRT2 Before Shielden Gipsplatt, Technik, Systemboh, MRT, Flur Warte
B-MRT2 Flurbelegung Verbindung MRT/ Appendix mit OP1.1

HINWEISE:

- Die Angaben in der Ort von Aufbaugrenze zu prüfen und zu vergleichen. Unstimmigkeiten sind den Architekten zu melden.
- Die Aufbaue der Baugrenzbelegung sind zu beachten.
- Dieser Plan gilt nur in Verbindung mit den Pläne der Statik, der Fachgewerke und der Fachfirmen.
- Alle Maßangaben sind vor Ausführung durch den Auftragnehmer zu prüfen.
- Brüstungshöhen sind Rohbaumaße. Höhenmaß beachten auch auf ELT/ FTS.
- Höhenlage Nauge.=+0,00 = 85,00 m ü. NHN (DHHN 2016)
- Alle Raumhöhen und Höhenmaßen Deckenspriige beziehen sich auf die OK FF der Grundmaßene
- Aussparungen, Schlitze und Durchbrüche in der Stahlwände sind Stahlbetonkonstrukto siehe Schlitzpläne der Fachgewerke.
- Alle Türen sind gemäß Türliste und Türplan zu liefern und einzubauen.
- FLT Raume sind Sicherheitstüren siehe gesondelte Detailplanung.
- Alle Trägerraumwände F90-BA. Alle Stahlbetonwände F90-A.
- Alle Durchbrüche durch Bauteile F30 bis F90 sind mit F30 bis F90 Schotts erstellen ergestlen.
- Rinne in Nebsbild 1:100 gehen nur als Übersichtsplane und sind nicht für die Ausführung geeignet. Siehe hierzu die Ausführungsplanung M1:50 der Geschosse!
- Stahlschprofile in Trockenbauwänden bei Türen mit einer Stahlumfassungszarge siehe Hersteller- und Montagehinweise
- Typ/ alle Trockenbau siehe Grundrisse und Grundrissplanen!

Index	Datum	Name	Änderungsbeschreibung
06	26.10.2026	CT	Stand: Ausschreibung Estrich
05	17.09.2026	TSE	Flurbeschreibung
04	09.11.2025	TSE	Flurbeschreibung, Erstellung flurbereichsmengen
03	13.01.2025	CT	Import TGA, Ausmalgenehmigung, ELT/A, Wolken bis, Flurbeschreibung, Wolken ist
02	19.11.2022	CT	Planumdierung, Flurbeschreibung
01			

Änderungen

Phase	Fachbereich	Lagerschoß	Gebäude	Planlay	Planschoß	Planfeld	Index / Status
5	300	GEH	A0	ÜB	EG	003	V06

Bodenspiegel EG GEH II C 06

KRH Klinikum Robert Koch Gehrden
Robert-Koch-Straße 1
30989 Gehrden





± 0,00 (Baunull) = +66,85 m üNHN

FREIGABE NUTZER

BAUHERR

KRH Klinikum Region Hannover GmbH
STADTMARKGRÖDE 8
30459 HANNOVER
Tel +49 511 906 75 70
Fax +49 511 906 75 79

FREIGABE BAUHERR

PROJEKTSTEUERUNG

BOS PROJEKTMANAGEMENT GMBH
BERLINER ALLEE 7
30175 HANNOVER
Tel +49 0511/957 32 540
Fax +49 0511/957 32 540

GENERALPLANUNG

SWECO GMBH
FRANKFURTER STRASSE 28/29
50667 KÖLN
Tel +49 030 / 700 182 - 0
Fax +49 030 / 700 182 - 150

FREIGABE PLANUNG

ORIGINAL

KRH Klinikum Robert Koch Gehrden
80041

Architektur: SWECO GMBH

FACHBEREICH | ERSTELLER | FREIGABE

Bodenspiegel EG GEH II C

PLANTYP | PLANINHALT | PLOT-NR.

5 AUSFÜHRUNGSPLANUNG

Datum: 26.10.2026
Plan-Index: 06 vom 26.10.2026
Status: Vorabzug

Maßstab: 1 : 50
Blattgröße: DIN A0 plus 1750 x 841 mm

gez.: CT

Datei-Code: 5-300-GEH-A0-OB-EG-003