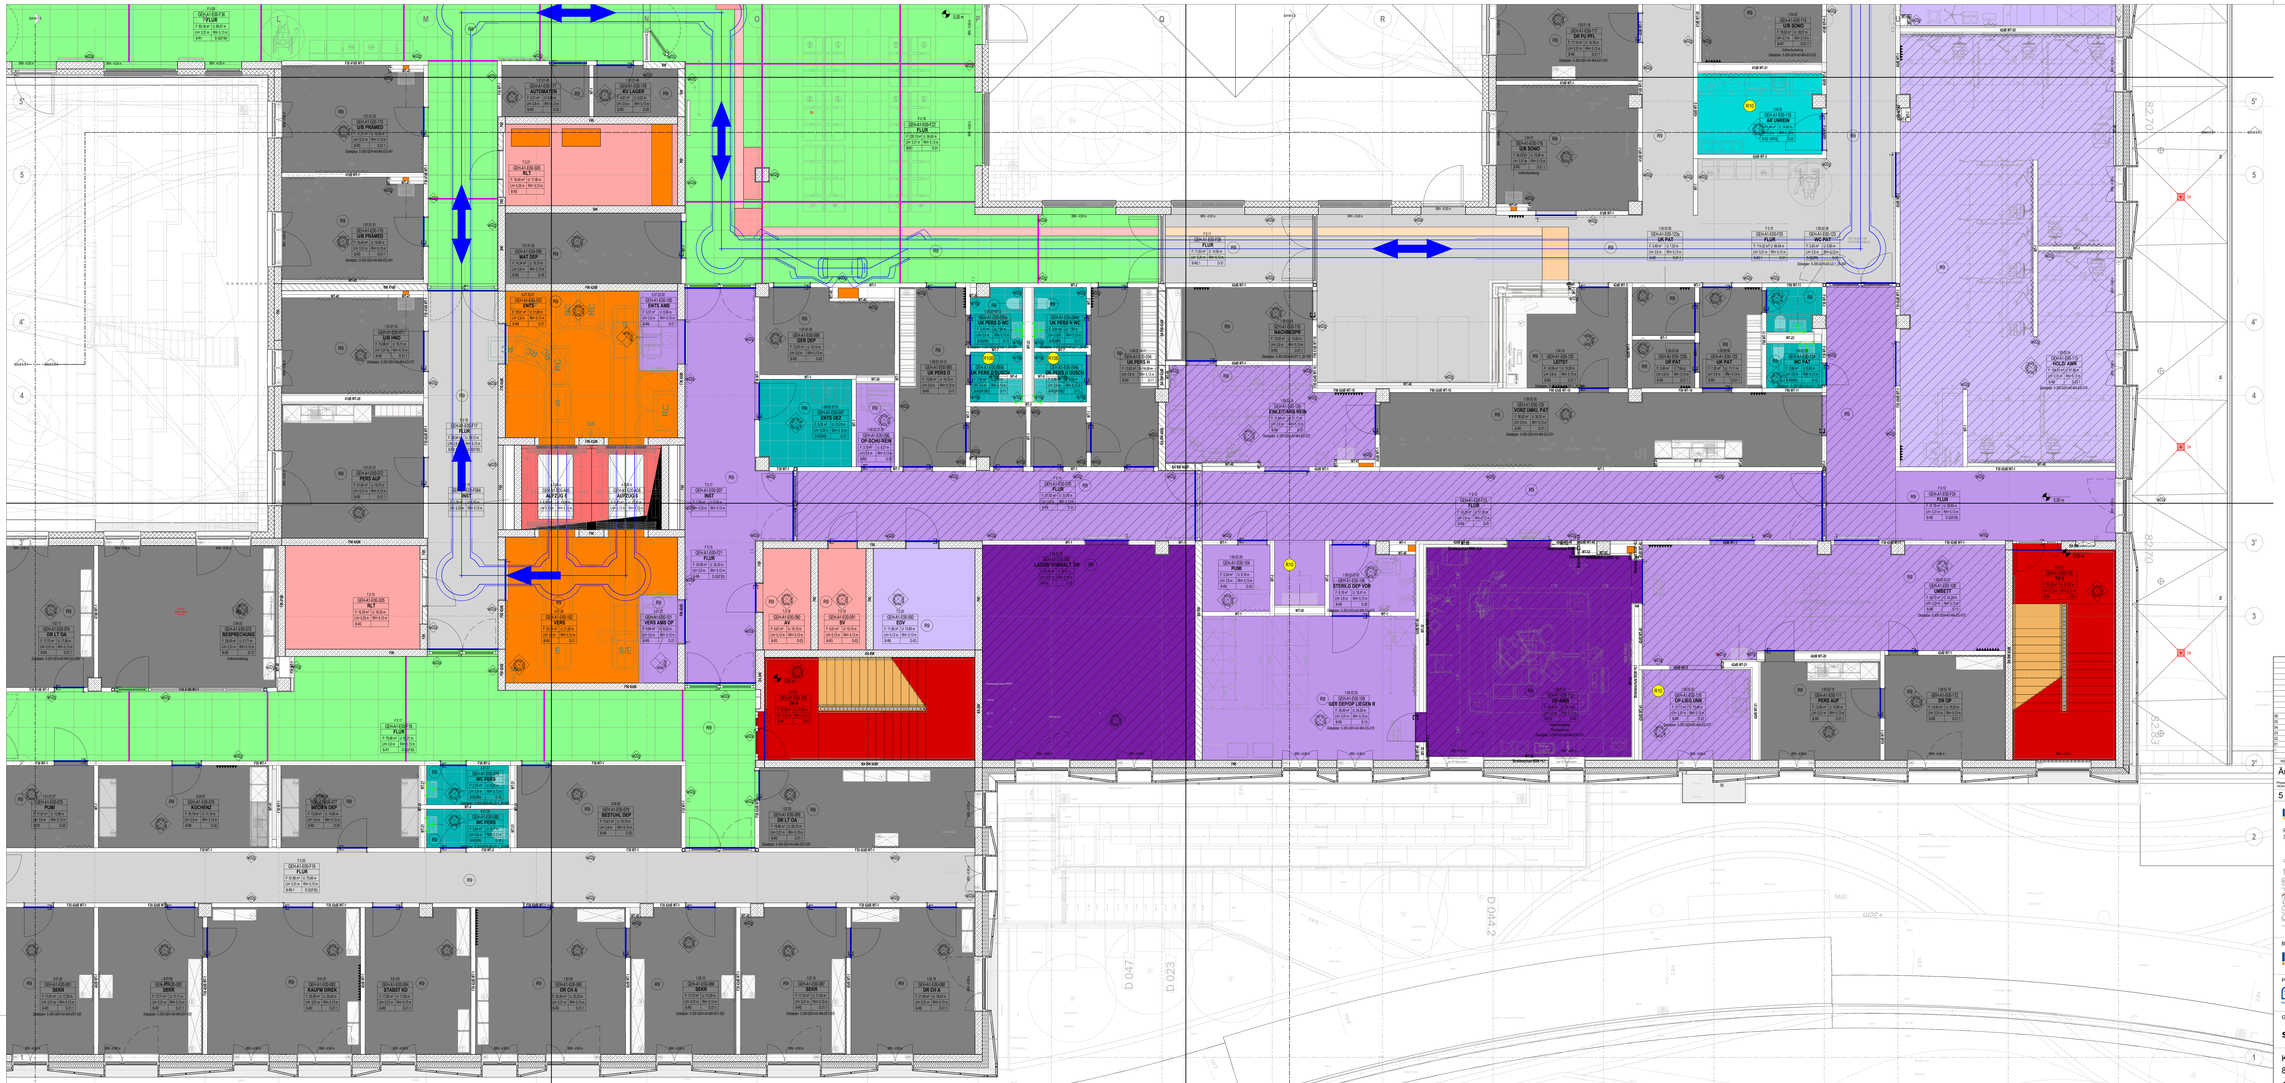


BODENTYPEN AUSBAUKOMPONENTEN

FTS Planung und Fahrwege: bitte auch sep. Fachplanung beachten, ggf. aktualisieren

FTF- Roboter: siehe ext. Fachplanung für FTS- Systeme

AMR- Servicerobter: siehe ext. Fachplanung für FTS- Systeme

Abkürzungen

FTS: Fahrerlose Transport-Systeme
FTF: Fahrerloses Transportfahrzeug
AMR: Autonome Mobile Roboter
FTS-R: FTS-Roboter
FTS-S: FTS-Schlepper
FTS-G: FTS-Gabelstapler

BODENTYPEN RUTSCHFESTIGKEITSKLASSEN

	Typ	Obermaterial	Sockel	Rutschgr. ASR1.5 gem. Bodenspiegel	max. Noppen DIN EN 1861-1:1/NA	Etage
Reinräume Lösungsmittelbeständig	B-U0	Kautschuk	Steilsockel Formteil	R9/ R10	B2	3.NNN* UG
	B-U1	Werkstein, bindig verlegt	Steilsockel	R9	T2	6.NNN* UG
	B-U2	Fliesen 40/1f	Hohlkehlesockel	R9/ R10/B	C0	5.NNN* UG
	B-U3	Estrichanstrich, staubb.,dilect	Streichsockel	R9	C0	5.NNN* UG
	B-U3.1	Estrichanstrich, staubb.,dilect	Streichsockel	Aufzugsverfahrt		UG
	B-U3.2	Estrichanstrich, staubb.,dilect	Streichsockel	R9	E0 f.	10.NNN* UG
	B-U4	Epoxyharzbeschichtung	Streichsockel	R9	E1 f.	9NNN* UG
	B-U5	PUR-Beschichtung, abriebfäig	Streichsockel	R9	E2 f.	7.NNN* UG
	B-U6	Kautschuk, abriebfäig	Hohlkehlesockel	R9	E1 f.	7.NNN* UG
	B-U7	Kautschuk leitaltair	Steilsockel Formteil	R9	E2 f.	7.NNN* UG
Reinräume Lösungsmittelfrei	B-R0	Kautschuk (Rauma)	Steilsockel Formteil	R9	A2, B2	3.NNN* EG-K3
	B-R0.1	Kautschuk (Purus)	Steilsockel Formteil	R9	B1,2	6.NNN* EG-K3
	B-R1	Werkstein, bindig verlegt	Steilsockel	R9	C0	5.NNN* EG-K3
	B-R1.1	Werkstein, verlegt, mit. FBV	Steilsockel	R9	C0	5.NNN* EG-K3
	B-R2	Fliesen 40/1f	Hohlkehlesockel	R9/ R10/ R10B	A2, B2	3.NNN* EG-K3
	B-R2.1	Kautschuk	Steilsockel Formteil	R10	B2	3.NNN* EG-K3
	B-R2.2	Fliesen 40/1f	Hohlkehlesockel	R10B	A2, B2	3.NNN* EG-K3
	B-R2.3	Fliesen 40/1f	Steilsockel	R10B	A2	3.NNN* EL-K3
	B-R2.4	Fliesen 40/1f	Hohlkehlesockel	R11/ R12	B2	3.NNN* EG
	B-R3	Estrichanstrich, staubbindend	Streichsockel	R9	E2 f.	7.NNN* EG-K3
	B-R4	wässrige Epoxydharzversv. (TH)	Streichsockel	R9	T2	5.NNN* EG-K3
	B-R4.1	PUR-Beschichtung, abriebfäig	Streichsockel	R9	E2 f.	7.NNN* EG-K3
	B-R6	Kautschuk, abriebfäig	Hohlkehlesockel	R9	E1,2	7.NNN* EG-K2
	B-R7	Parkett	Steilsockel	R9	C2	4.NNN* EG-K1,E3
	B-R7.1	Parkett mit TSH	Steilsockel	R9	C5	5.NNN* EG-K1,E3
	B-R8	Kautschuk, Sportboden	Steilsockel	R9	C4	5.NNN* E1
	B-R9	Kautschuk, abriebfäig	Hohlkehlesockel	R9	E2 f.	7.NNN* E1
	B-R10	Kautschuk, abriebfäig	Hohlkehlesockel	R9	Angabe fehl.	5.NNN* EG-E2
	B-T1	Estrichanstrich, staubbindend	Deckplatte	R9	Angabe TGA	7.2.NNN* E4
MRT= Reinraum MRT	B-MRT1.H	gem. Hersteller Fachplanung	gem. Hersteller	R9	MRT	gem. Hersteller E0
	B-MRT5	Kautschuk, abriebfäig	Hohlkehlesockel	R10	Angabe fehl.	5.NNN* E0
	B-MRT1	Estrichanstrich, staubbindend	Deckplatte	R9	Angabe TGA	5.NNN* E0
	B-MRT2	Estrichanstrich, staubbindend	Deckplatte	R9	Angabe TGA	5.NNN* E0
Bestand	B-B0	Epoxyfarbanstrich, abriebfäig				UG
	B-B1	Umbau Kautschuk				EG-K2
	B-B2	Fliesen				EG-K2

Fahrverkehr: OP- Tischplattensystem; FTF- Fahrerlose Transportfahrzeuge; AMR- Servicerobter

Ladesystem Rutschfesten: regulär; Option

Sonderlasten: Linienlasten bis 600kg; Punktlasten bis 2.500 kg; Punktlasten bis 3.000 kg; Punktlasten bis 4.000 kg; Punktlasten bis 5.000 kg; Punktlasten bis 6.000 kg; Punktlasten bis 7.000 kg; Punktlasten bis 8.000 kg; Punktlasten bis 9.000 kg; Punktlasten bis 10.000 kg; Lasten Medizintechnik siehe Grundriss

BF- Bewegungsfugen: Bewegungsfuge BF/ gem. Aufschlagsplanung TH; Bewegungsfuge BF/ gem. Aufschlagsplanung TH, Ausführung wie RI-Türe, Türen in BK Türen in BK Türen in BK Türen in BK

SF- Schienfugen: Nebenstoßfuge gem. Estrichplan; in standen 17/18er Estrich; Schienfugenprofil Edelstahl (Verfahrzeit) vorm. dem Belagseinbau; Planung durch Bodenleger

Bodentyp/ hauptsächliche Nutzung:

B-U0 Boxy; Produktionsräm, Fassenraum, Prüfmittelraum
B-U1 WC-Treppenhäuser
B-U2 Fliesen 40/1f; Personalduschen; IT; TGA; EDV
B-U3 TGA; AR; IT
B-U3.1 Aufzugsverfahrt/ Nebenfläche
B-U3.2 Technikräume; Lagerräume
B-U4 Flure; EDV; UG Treppenhäuser 2.3
B-U5 Flure; Lager; Werkstätten; Werkstatt; Aufzugsverfahrt
B-U6 EDV; TGA; IT; Technikräume; IT; TGA; EDV
B-U7 Werkstatten (Holz); ELT; Grills; Tischlerei
B-R0 Fliesen; Bettenzimmer, Büros; UB; Räume
B-R0.1 Flure; Lagerräume, Werkstatten; Prv.; Treppenhaus 1
B-R1 Eingangshallen
B-R1.1 WC-Bereich; Eingangsbereiche
B-R2 Flure; Lager; Werkstätten; Werkstatt
B-R2.1 Bäder; WC-Bereiche (EPU); Sanitärbad
B-R2.2 Bäder; WC-Bereiche (EPU); Protektion; Aseptik; Spülküche)
B-R2.3 Flure; Lager; Werkstätten; Werkstatt
B-R2.4 Treppenhäuser 1; Schleuse (Angabe)
B-R3 Aufzugsverfahrt
B-R4 Aufzugsverfahrt/ Nebenfläche
B-R4.1 Flure; Lager; Werkstätten; Werkstatt; Aufzugsverfahrt
B-R6 Bäder; Kabinenschleuse; Reinigung
B-R7 Konferenzräume; Empfangshalle; Raum der Stille
B-R7.1 Konferenzräume; Empfangshalle; Raum der Stille
B-R8 Sporthallen; Bewegungsräume; Umkleidung; Duschbereich; Behandlungsräume; KR
B-R9 Technikräumen
B-R10 Technikräumen

B-MRT1 MRT- Umkleidung
B-MRT2 MRT- Schleuse; Gipsraum
B-MRT3 Schleuse; Gipsraum; Technik; Sanitärraum; MRT; Flur/ Warteraum
B-MRT4 Flur/ Warteraum; Flurbelegung (Verbindung MRT Appendix mit OP1.1)

B-B0 Fliesen; Bettenzimmer, Büros; UB; Räume
B-B1 Flure; Lager
B-B2 Eingangshallen
B-B3 WC-Bereiche; Eingangsbereiche
B-B4 Bäder; WC-Bereiche (EPU); Sanitärbad
B-B5 Bäder; WC-Bereiche (EPU); Protektion; Aseptik; Spülküche)
B-B6 Flure; Lager; Werkstätten; Werkstatt
B-B7 Treppenhäuser 1; Schleuse (Angabe)
B-B8 Aufzugsverfahrt
B-B9 Aufzugsverfahrt/ Nebenfläche
B-B10 Konferenzräume; Empfangshalle; Erdbebau; Bettenz.; TGA; EDV
B-B11 Konferenzräume; Empfangshalle; Raum der Stille
B-B12 Konferenzräume; Empfangshalle; Raum der Stille
B-B13 Sporthallen; Bewegungsräume; Umkleidung; Duschbereich; Behandlungsräume; KR
B-B14 Technikräumen

HINWEISE:
- Bodenbeläge sind vor Ort vom Auftragnehmer zu prüfen und zu vergleichen. Unstimmigkeiten sind dem Architekten zu melden.
- Die Aufträge der Baugrenzmarkierung sind zu beachten!
- Dieser Plan gilt nur in Verbindung mit den Plänen der Statik, der Fachgewerke und der Fachfirmen.
- Alle Maßangaben sind Rohbaumaße, Fertigmaße sind selbst zu prüfen!
- Brüstungshöhen sind Rohbaumaße, Fertigmaßen beachten auch auf ELT/ FTS.
- Höhenlage Nagel, Nivelle +/-0,00 = 85,85 m ü. NHN (DHHN 2016)
- Alle Raumtüren und Wohnungstüren Zeichnungsmäßige brandhemmend mit Rauchschutzdichtung
- Aussparungen, Schlitze und Durchbrüche in der Stahlbetonwände und Stahlbetondecken siehe Schlitzpläne der Fachgewerke.
- Alle Türen sind mit Türspion und Türschließer auszuführen.
- Alle Türen sind mit Türschließer und Türspion auszuführen.
- FJ: Fliesen- und Sockelanschluss siehe gesondelte Detailplanung
- Alle Trägerraumwände F90-BS. Alle Stahlbetonwände F90-A
- Alle Türen sind mit Türspion und Türschließer auszuführen. Türschild nicht ordnen angegeben.
- Räume in Abstufen 1:10 gefällt zur nächsten Entwässerungsrinne. Ausführung gemäß Siehe hierzu die Ausführungsplanung M1:50 der Geschosse!
- Stahltürzargen in Trockenbauwänden bei Türen mit einer Stahlumfassungszarge siehe Hersteller- und Montagehinweise
- Typenliste Türblenden siehe Grundrissplan!

Index	Datum	Name	Änderungsbeschreibung
06	26.10.2026	CT	Stand: Ausschreibung Estrich
05	17.09.2024	TSE	Planfortschreibung
04	09.11.2023	TSE	Planfortschreibung, Einarbeitung Nutzerabstimmungen
03	11.01.2023	TSE	Import TGA, Kommkoordinierung @TGA, Wolken bes. Planfortschreibung, Wolken rot
02	16.11.2022	CT	Planumstellung, Planfortschreibung
01			
00			

Änderungen

Phase	Fachbereich	Ausgangsmodell	Gebäude	Planlay	Planinhalt	Planlfd.	Index / Nachtr.
5	300	GEH	A0	ÜB	EG	004	V06

Bodenspiegel EG GEH II D 06

KRH Klinikum Robert Koch Gehrden
Robert-Koch-Straße 1
30989 Gehrden





± 0,00 (Baurruh) = +88,85 m üNHN

FREIGABE NUTZER

BAUHERR
KLINIKUM REGION HANNOVER GMBH
STADIONBRÜCKE 6 Tel +49 511 906 75 70
30459 HANNOVER Fax +49 511 906 75 79
FREIGABE BAUHERR

PROJEKTSTEUERUNG
BOS PROJEKTMANAGEMENT GMBH
BERLINER ALLEE 17 Tel +49 0511/957 32 540
30175 HANNOVER Fax +49 0511/957 32 540

GENERALPLANUNG
SWECO GMBH
FRANKFURTER STRASSE 28/29 Tel +49 030 / 700 182 - 0
10587 BERLIN Fax +49 030 / 700 182 - 180
FREIGABE PLANUNG

KRH Klinikum Robert Koch Gehrden
80041
Architektur SWECO GMBH

FACHBEREICH ERSTELLER FREIGABE

Bodenspiegel EG GEH II D

PLANTYP PLANINHALT PLOT MO.

5 AUSFÜHRUNGSPLANUNG

Datum: 26.10.2026
Plan-Index: 06 vom 26.10.2026
Status: Vorabzug
Maßstab: 1 : 50
Blattgröße: DIN A0 plus 1750 x 841 mm
gez.: CT

Datei-Code: 5-300-GEH-A0-ÜB-EG-004

VORABZUG